VZOROVÝ PŘÍČNÝ ŘEZ A–A´, km 0,08000, M=1:50

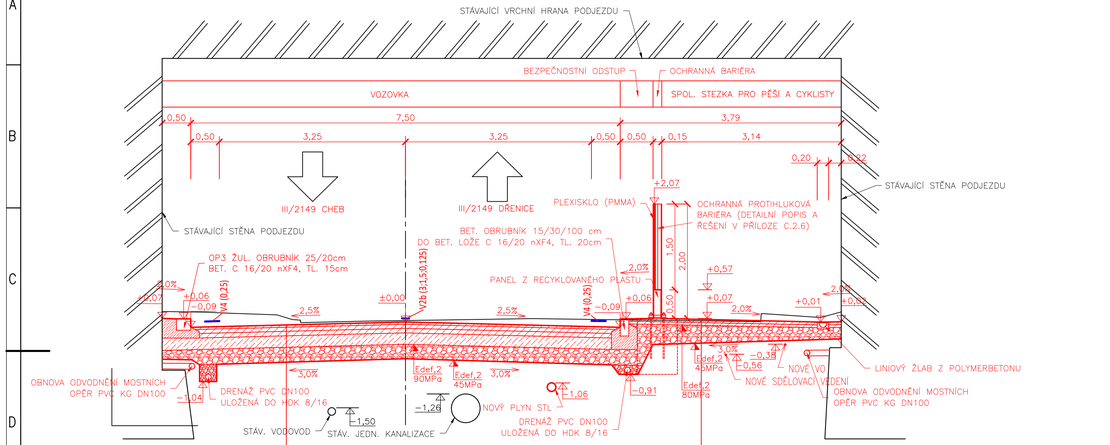

SKLADBA KONSTRUKCE TYP A - DLE TP 170 - D0-N-S, TDZ II, PII

40 mm	ASF. KOBEREC MASTIXOVÝ STŘEDNĚZRNNÝ	SMA 11S PMB 45/80-60	ČSN EN 13108-5	
	SPOJOVACÍ POSTŘIK	PS-EP 0,3 kg/m²	ČSN 73 6129	
70 mm	ASFALTOVÝ BETON HRUBOZRNNÝ	ACL 16S PMB 25/55-60	ČSN EN 13108-1	
	SPOJOVACÍ POSTŘIK	PS-EP, 0,3 kg/m²	ČSN 73 6129	
80 mm	OBALOVANÉ KAMENIVO HRUBOZRNNÉ	ACP 22S 50/70	ČSN EN 13108-1	
180 mm	KAMENIVO STMELENÉ CEMENTEM	SC C $_{3/4}$	ČSN 73 6124-1	$\downarrow E_{def,2}$ = 90 MPa
250 mm	ŠTĚRKODRŤ	$Š_D$ 0/32	ČSN 73 6126-1	$\downarrow E_{def,2}$ = 45 MPa
640 mm	KONSTRUKCE NOVÁ CELKEM			

SKLADBA KONSTRUKCE TYP B - DLE TP 170 - D1-N-2, TDZ VI, PII

40 mm	ASF. BETON JEMNOZRNNÝ	ACO 11 50/70	ČSN EN 13108-1	
	SPOJOVACÍ POSTŘIK	C60 BP 2, 0,3 kg/m²	ČSN 73 6129	
50 mm	OBALOVANÉ KAMENIVO	ACP 16+ 50/70	ČSN EN 13108-1	$\downarrow E_{def,2}$ = 80 MPa
200 - 350 mm	ŠTĚRKODRŤ	$Š_D$ 0/32	ČSN 73 6126-1	$\downarrow E_{def,2}$ = 45 MPa
290 - 440 mm	KONSTRUKCE NOVÁ CELKEM			

SROVNÁVACÍ ROVINA 452,00

VZOROVÝ PŘÍČNÝ ŘEZ B–B´, km 0,24000, M=1:50

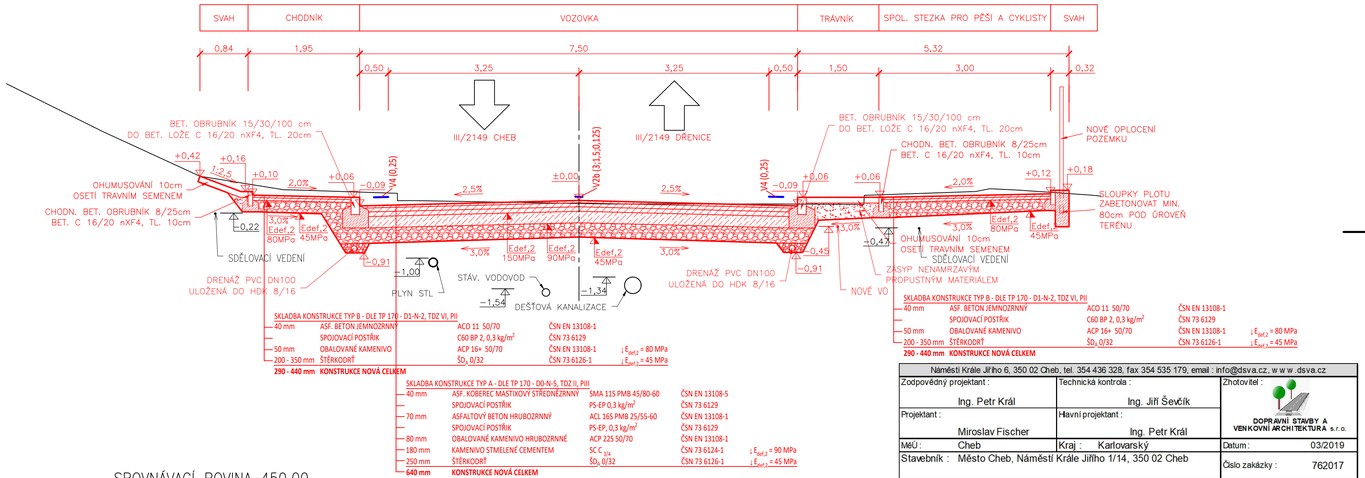

SKLADBA KONSTRUKCE TYP B - DLE TP 170 - D1-N-2, TDZ VI, PII

40 mm	ASF. BETON JEMNOZRNNÝ	ACO 11 50/70	ČSN EN 13108-1	
	SPOJOVACÍ POSTŘIK	C60 BP 2, 0,3 kg/m²	ČSN 73 6129	
50 mm	OBALOVANÉ KAMENIVO	ACP 16+ 50/70	ČSN EN 13108-1	$\downarrow E_{def,2}$ = 80 MPa
200 - 350 mm	ŠTĚRKODRŤ	$Š_D$ 0/32	ČSN 73 6126-1	$\downarrow E_{def,2}$ = 45 MPa
290 - 440 mm	KONSTRUKCE NOVÁ CELKEM			

SKLADBA KONSTRUKCE TYP A - DLE TP 170 - D0-N-S, TDZ II, PII

40 mm	ASF. KOBEREC MASTIXOVÝ STŘEDNĚZRNNÝ	SMA 11S PMB 45/80-60	ČSN EN 13108-5	
	SPOJOVACÍ POSTŘIK	PS-EP 0,3 kg/m²	ČSN 73 6129	
70 mm	ASFALTOVÝ BETON HRUBOZRNNÝ	ACL 16S PMB 25/55-60	ČSN EN 13108-1	
	SPOJOVACÍ POSTŘIK	PS-EP, 0,3 kg/m²	ČSN 73 6129	
80 mm	OBALOVANÉ KAMENIVO HRUBOZRNNÉ	ACP 22S 50/70	ČSN EN 13108-1	
180 mm	KAMENIVO STMELENÉ CEMENTEM	SC C $_{3/4}$	ČSN 73 6124-1	$\downarrow E_{def,2}$ = 90 MPa
250 mm	ŠTĚRKODRŤ	$Š_D$ 0/32	ČSN 73 6126-1	$\downarrow E_{def,2}$ = 45 MPa
640 mm	KONSTRUKCE NOVÁ CELKEM			

SROVNÁVACÍ ROVINA 450,00

Náměstí Krále Jiřího 6, 350 02 Cheb, tel. 354 436 328, fax 354 535 179, email : info@dsva.cz, w w w .dsva.cz

Zodpovědný projektant : Ing. Petr Král	Technická kontrola : Ing. Jiří Ševčík	Zhotovitel : DOPRAVNÍ STAVBY A VENKOVNÍ ARCHITEKTURA s.r.o.
Projektant : Miroslav Fischer	Hlavní projektant : Ing. Petr Král	
MěÚ: Cheb	Kraj : Karlovarský	Datum : 03/2019
Stavebník : Město Cheb, Náměstí Krále Jiřího 1/14, 350 02 Cheb		Číslo zakázky : 762017
Akce : **Cyklostezka Cheb - Dřenice - I. Etapa**		Úroveň : DSP + PDPS / Souprava :
SO : SO 101, SO 102, SO 801		
Výkres Vzorové příčné řezy - díl A		Měřítko : 1 : 50 / Část : C.2.3.a

Dokumentaci lze užívat ve smyslu příslušné smlouvy o dílo,kopírování a rozšiřování bez předchozího souhlasu je zakázáno