


Obnova trvalkových záhonů - Na Šancích, Chet
Osazovací schéma

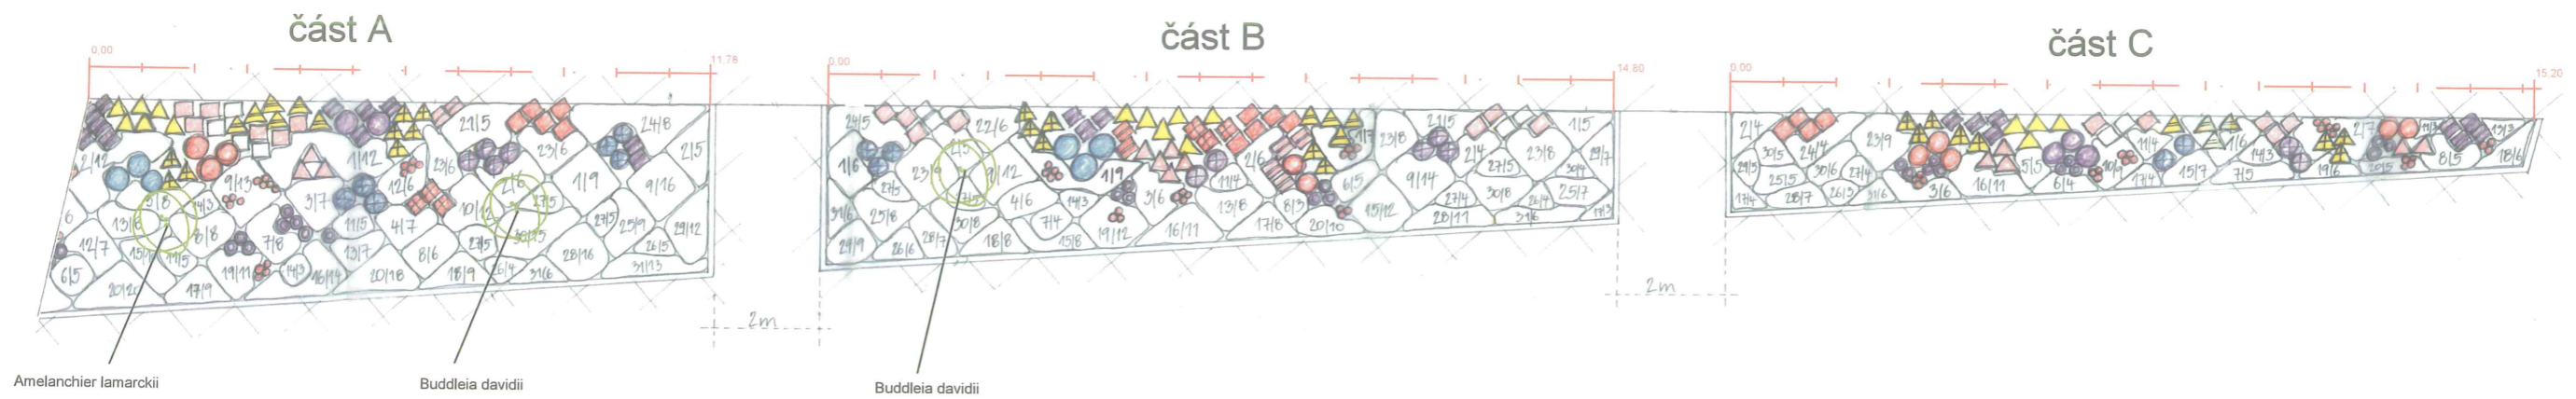


Amelanchier lamarckii

Buddleia davidii

Buddleia davidii

část A, M 1:50

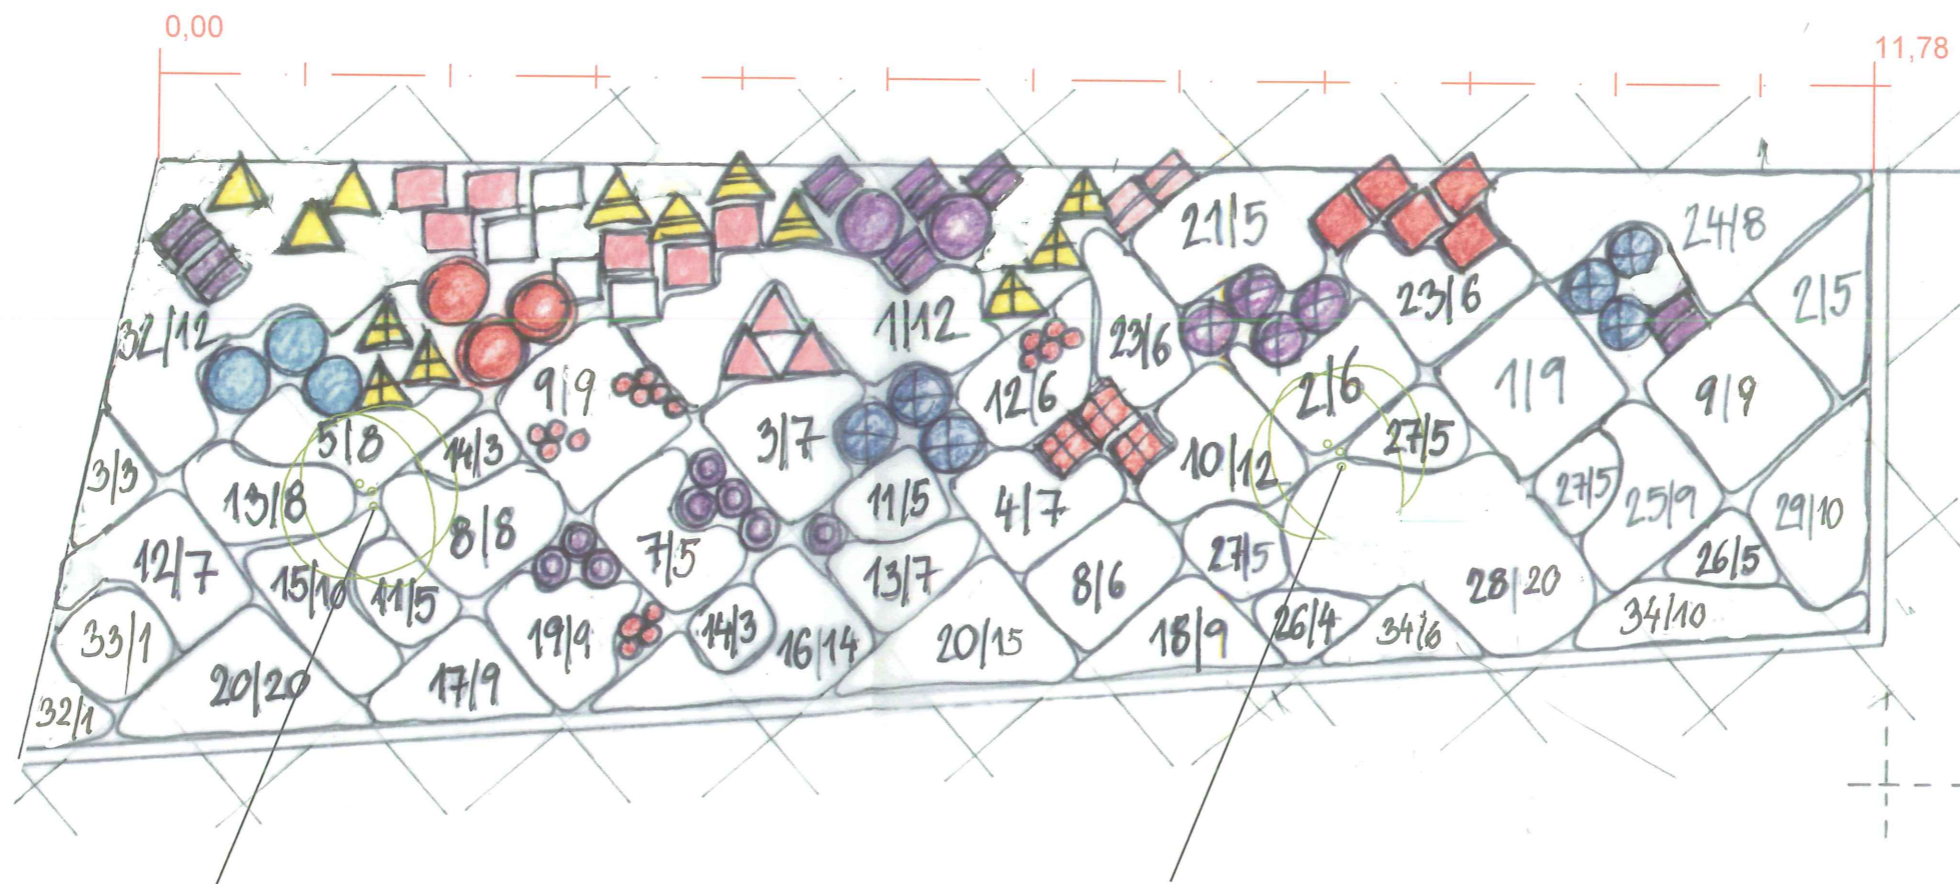

Amelanchier lamarckii

Buddleia davidii