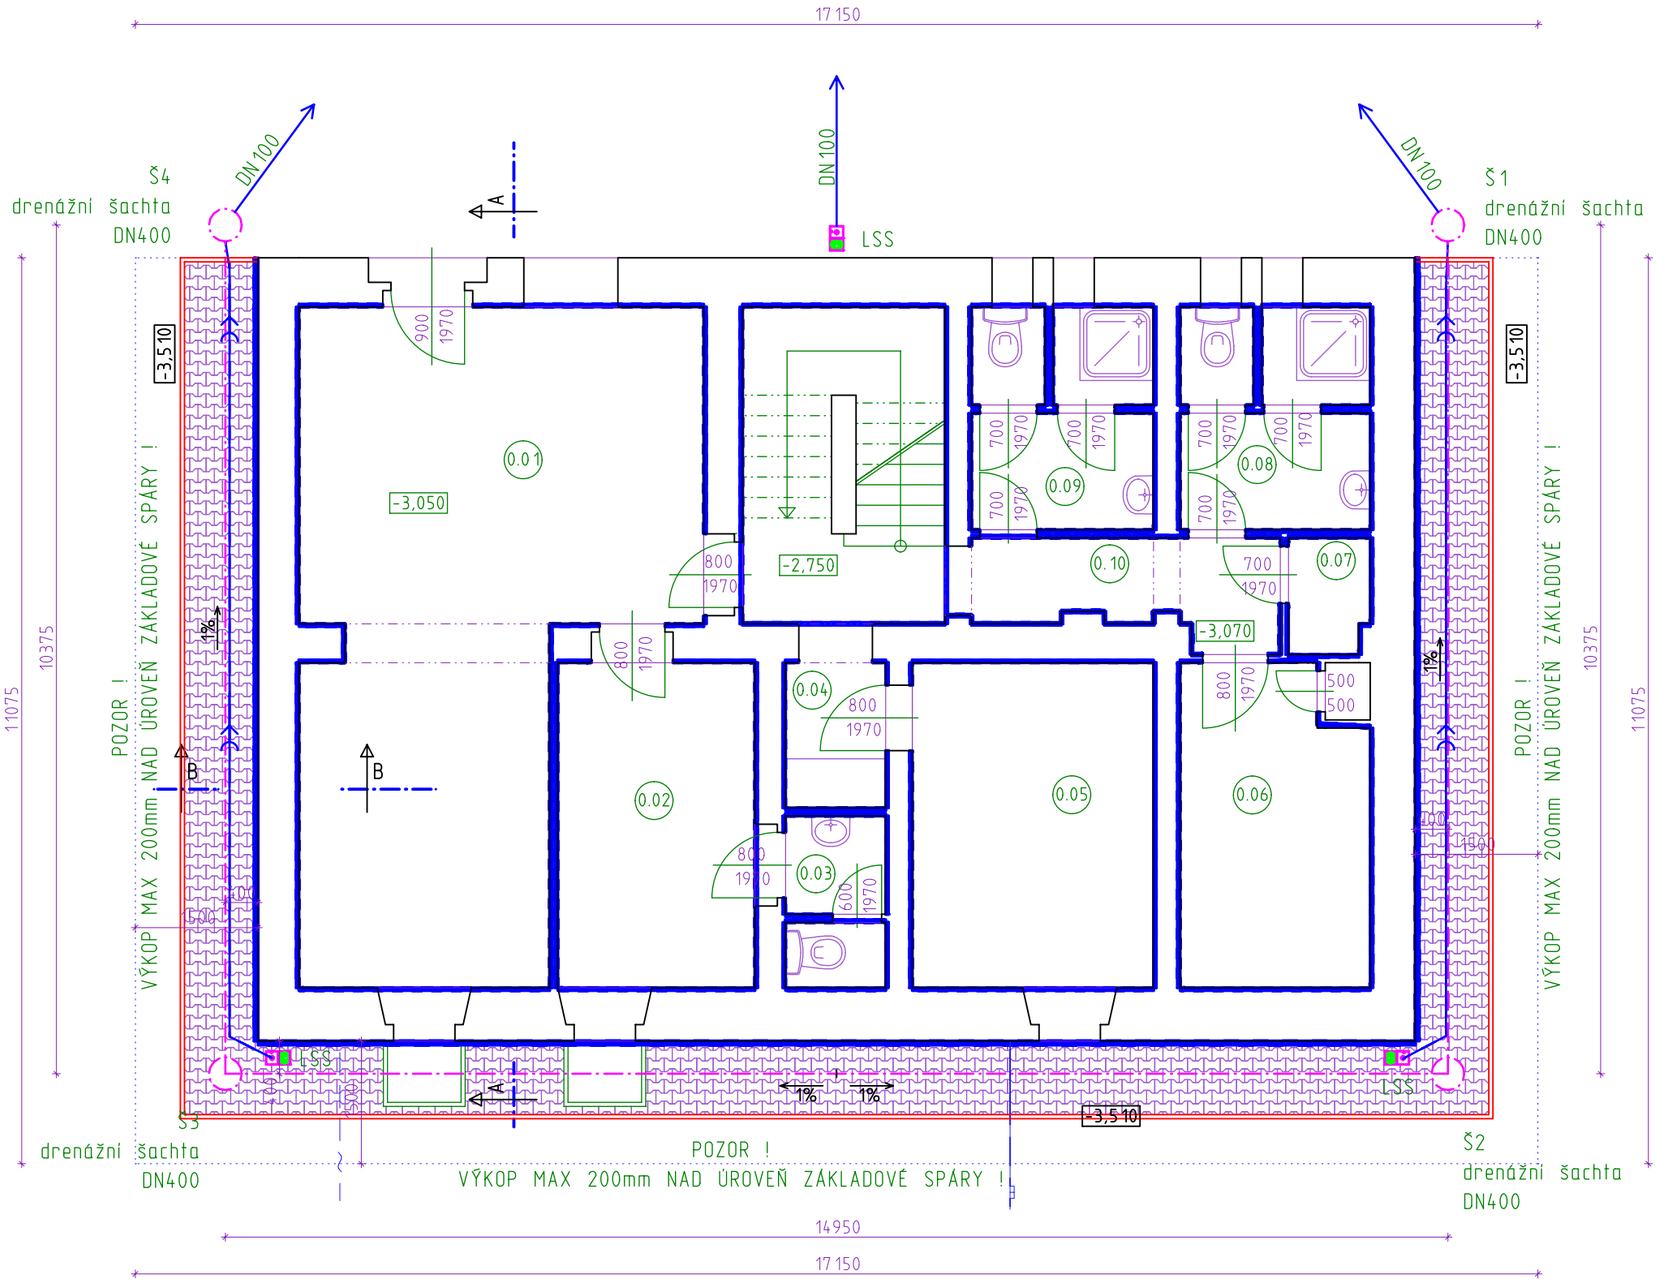

LEGENDA MÍSTNOSTÍ

OZNAČENÍ	NÁZEV MÍSTNOSTI	PLOCHA [m2]	PODLAHA	STĚNA	STROP
0.01	DENNÍ MÍSTNOST	31,36	KER. DLAŽBA+SOKL 100mm	MALBA	
0.02	KANCELÁŘ	9,58	KER. DLAŽBA+SOKL 100mm	MALBA	
0.03	WC ZAMĚSTNANCI	2,45	KER. DLAŽBA+SOKL 100mm	KER. OBKLAD	
0.04	KUCHYŇKA	2,17	KER. DLAŽBA+SOKL 100mm	KER. OBKLAD	
0.05	KOTELNA	11,73	KER. DLAŽBA+SOKL 100mm	MALBA	
0.06	PRÁDELNA	8,72	BETON	MALBA	
0.07	ÚKLID	1,37	KER. DLAŽBA+SOKL 100mm	KER. OBKLAD	
0.08	WC KLIENTI Ž	5,98	KER. DLAŽBA+SOKL 100mm	KER. OBKLAD DO VÝŠE STROPU	
0.09	WC KLIENTI M	5,72	KER. DLAŽBA+SOKL 100mm	KER. OBKLAD DO VÝŠE STROPU	
0.10	CHODBA	6,7	KER. DLAŽBA+SOKL 100mm		
	CELKOVÁ PLOCHA MÍSTNOSTÍ	85,78			

LEGENDA

- stávající zdivo
- nová izolace suterénního zdiva
- dešťová kanalizace DN100
- drenážní potrubí DN100
- nadzemní přípojka NN - ČEZ Distribuce, a.s.
- stáv. přípojka - CHEVAK Cheb, a.s.
- stáv. telekomunikační kabel - CETIN a.s.
- NTL plynovod - rozvod v areálu - neznámá trasa zhotoveno 2016-2017
- betonová dlažba tl. 40mm
- betonová obruba ABO 5/25
- LSS lapač střešních splavenin

Zodpovědný projektant	Projektant		PROJEKČNÍ KANCELÁŘ BERÁNEK & HRADIL Svobody 7/1, 350 02, CHEB email: pkcheb@email.cz
Ing. Ondřej Beránek	Petr Hradil		
Místo stavby	st. 2091, p.p.č. 1393/12, 1393/13, k.ú. Cheb		
Investor	Město Cheb, nám. Krále Jiřího z Poděbrad 1/14,Cheb	Formát	A3
		Datum	III/2020
Akce	Svislé izolace 1. PP objektu Vrázova č. p. 842/6, Cheb	Měřítko	1: 75
		Účel	PDPS
		Číslo zakázky	20-03-008
Výkres	PŮDORYS 1.PP - NOVÝ STAV	Číslo výkresu	C 1.2.a.2.