
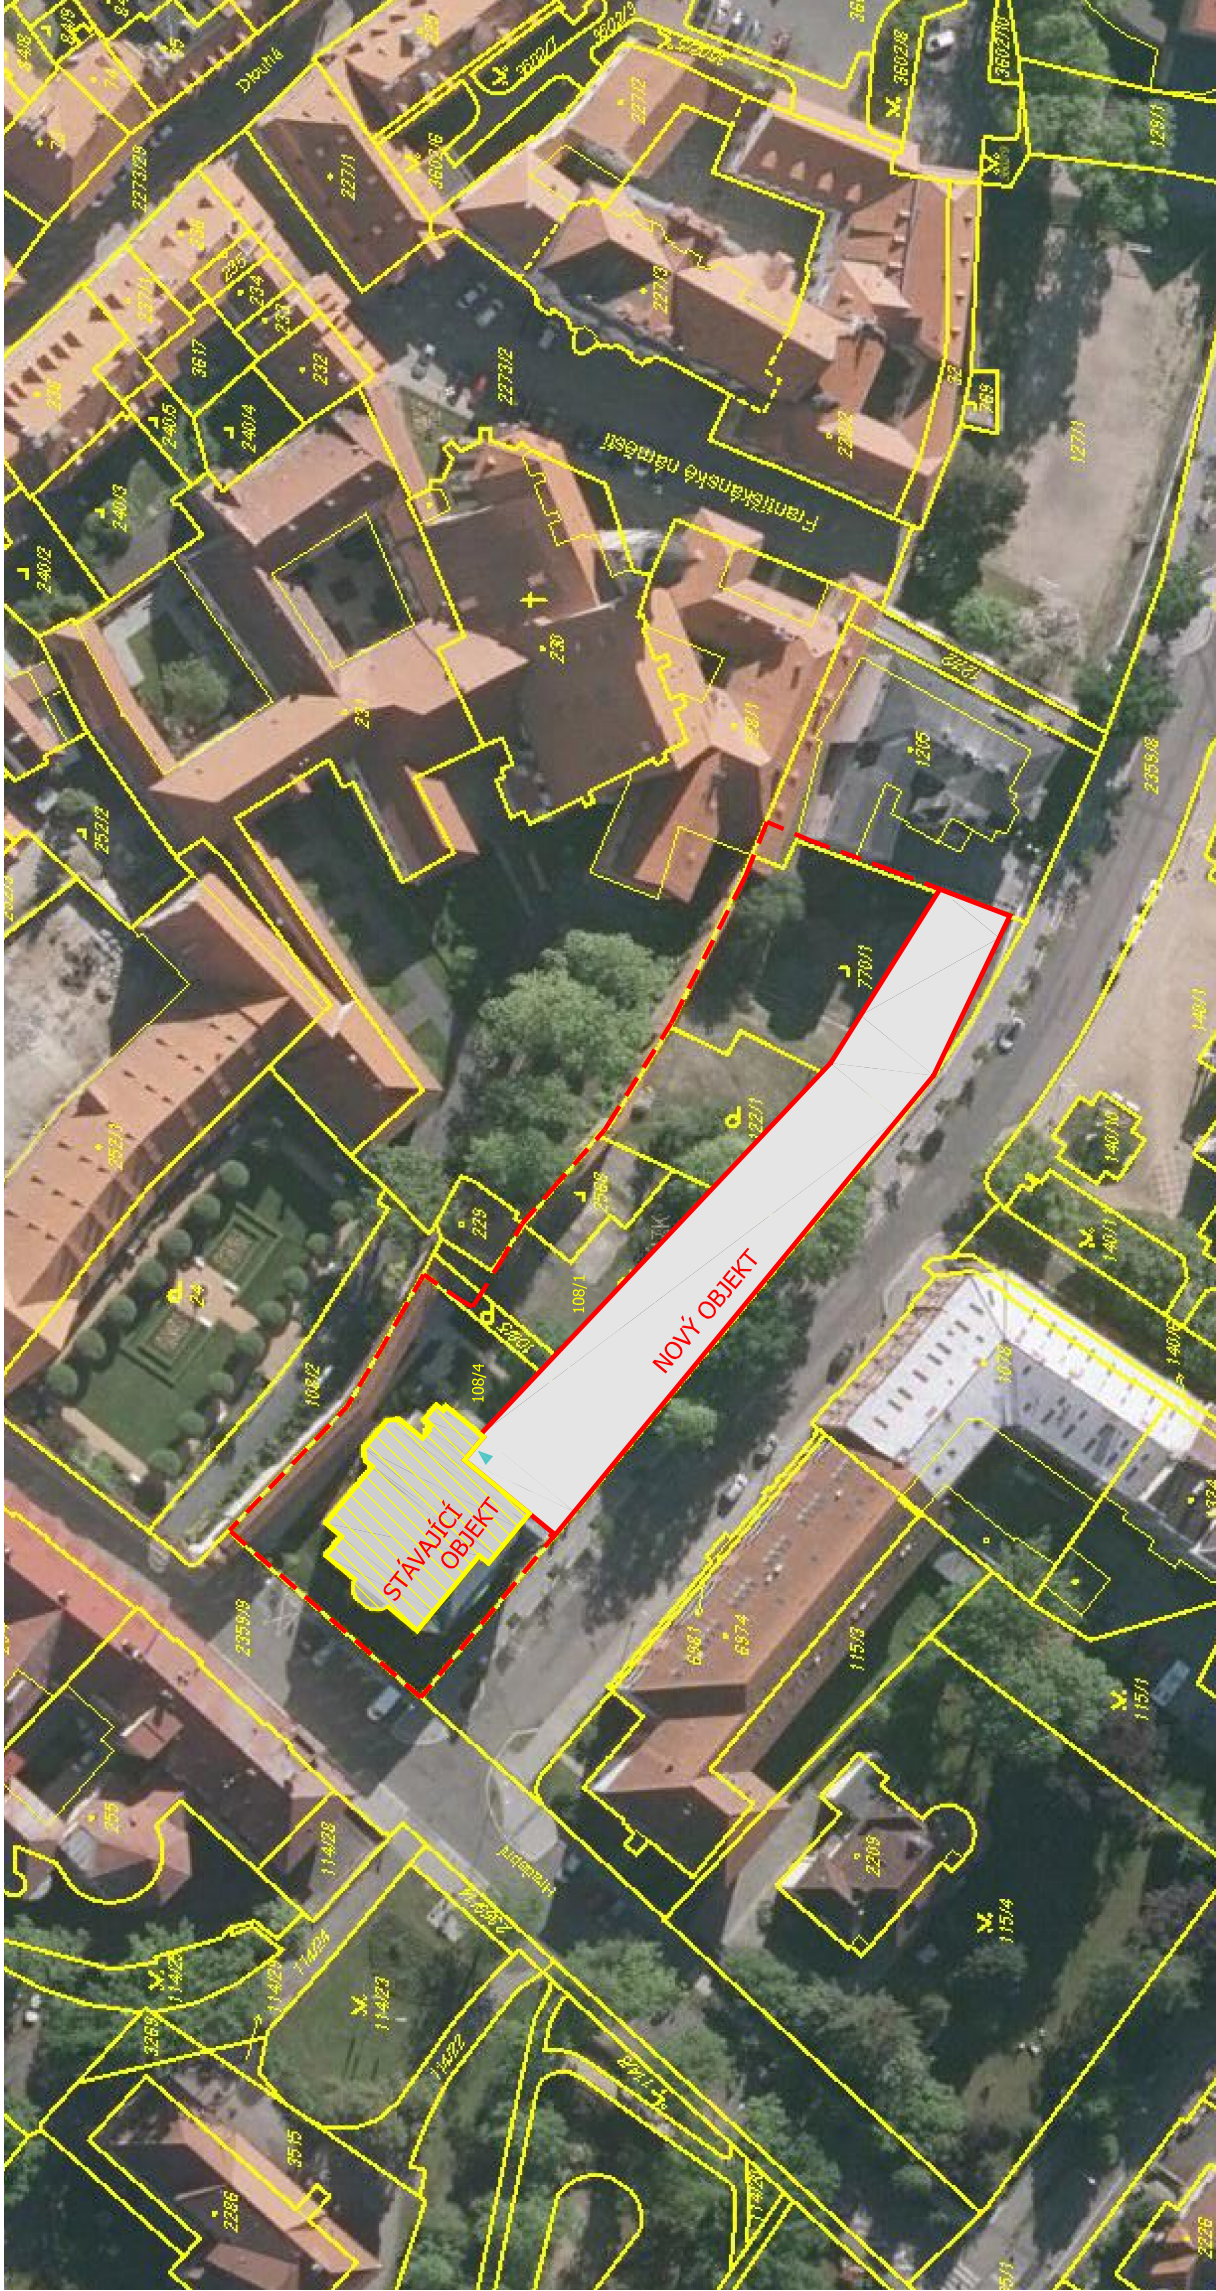


LEGENDA:

- ŘEŠENÉ ÚZEMÍ
- STÁVAJÍCÍ OBJEKT – SO
- NOVÝ OBJEKT – NO
- KATASTR NEMOVITOSTÍ

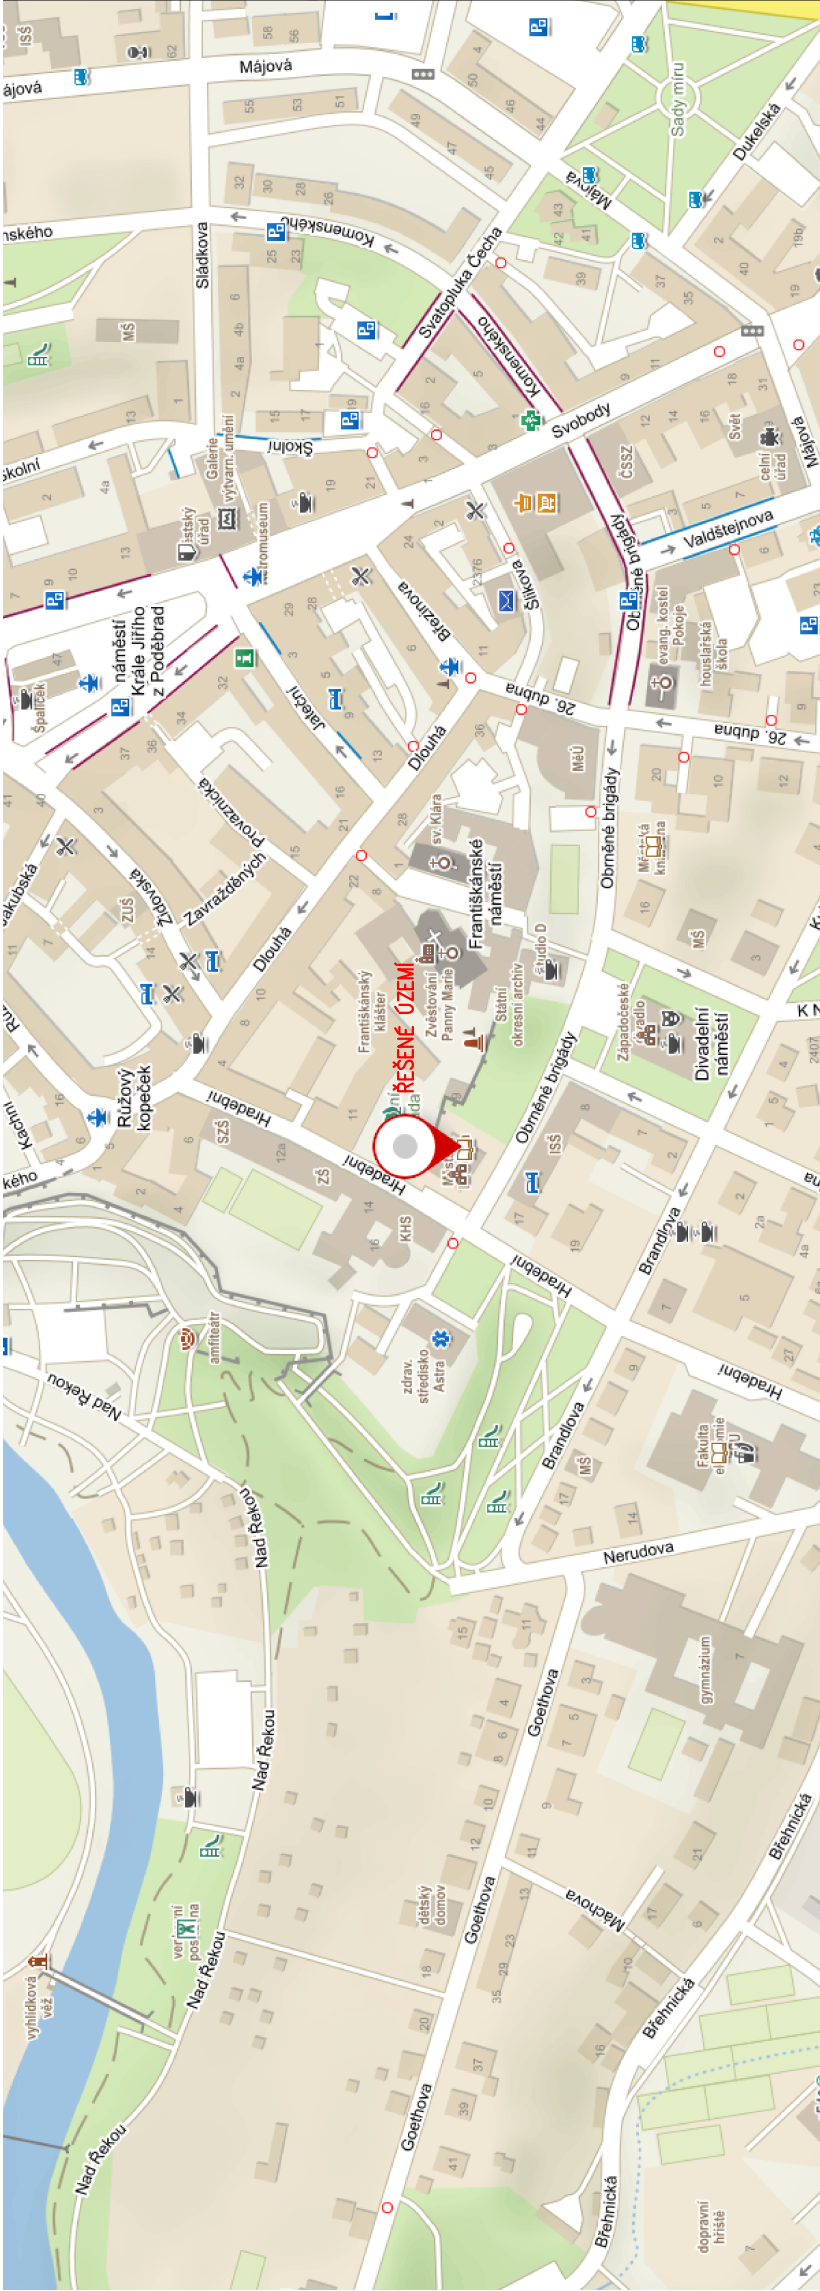

Rekonstrukce a přístavba Městské knihovny v Chebu

datum 11/2018
stupeň DUR

SITUACE ŠIRŠÍCH VZTAHŮ 1:1000 C.01