
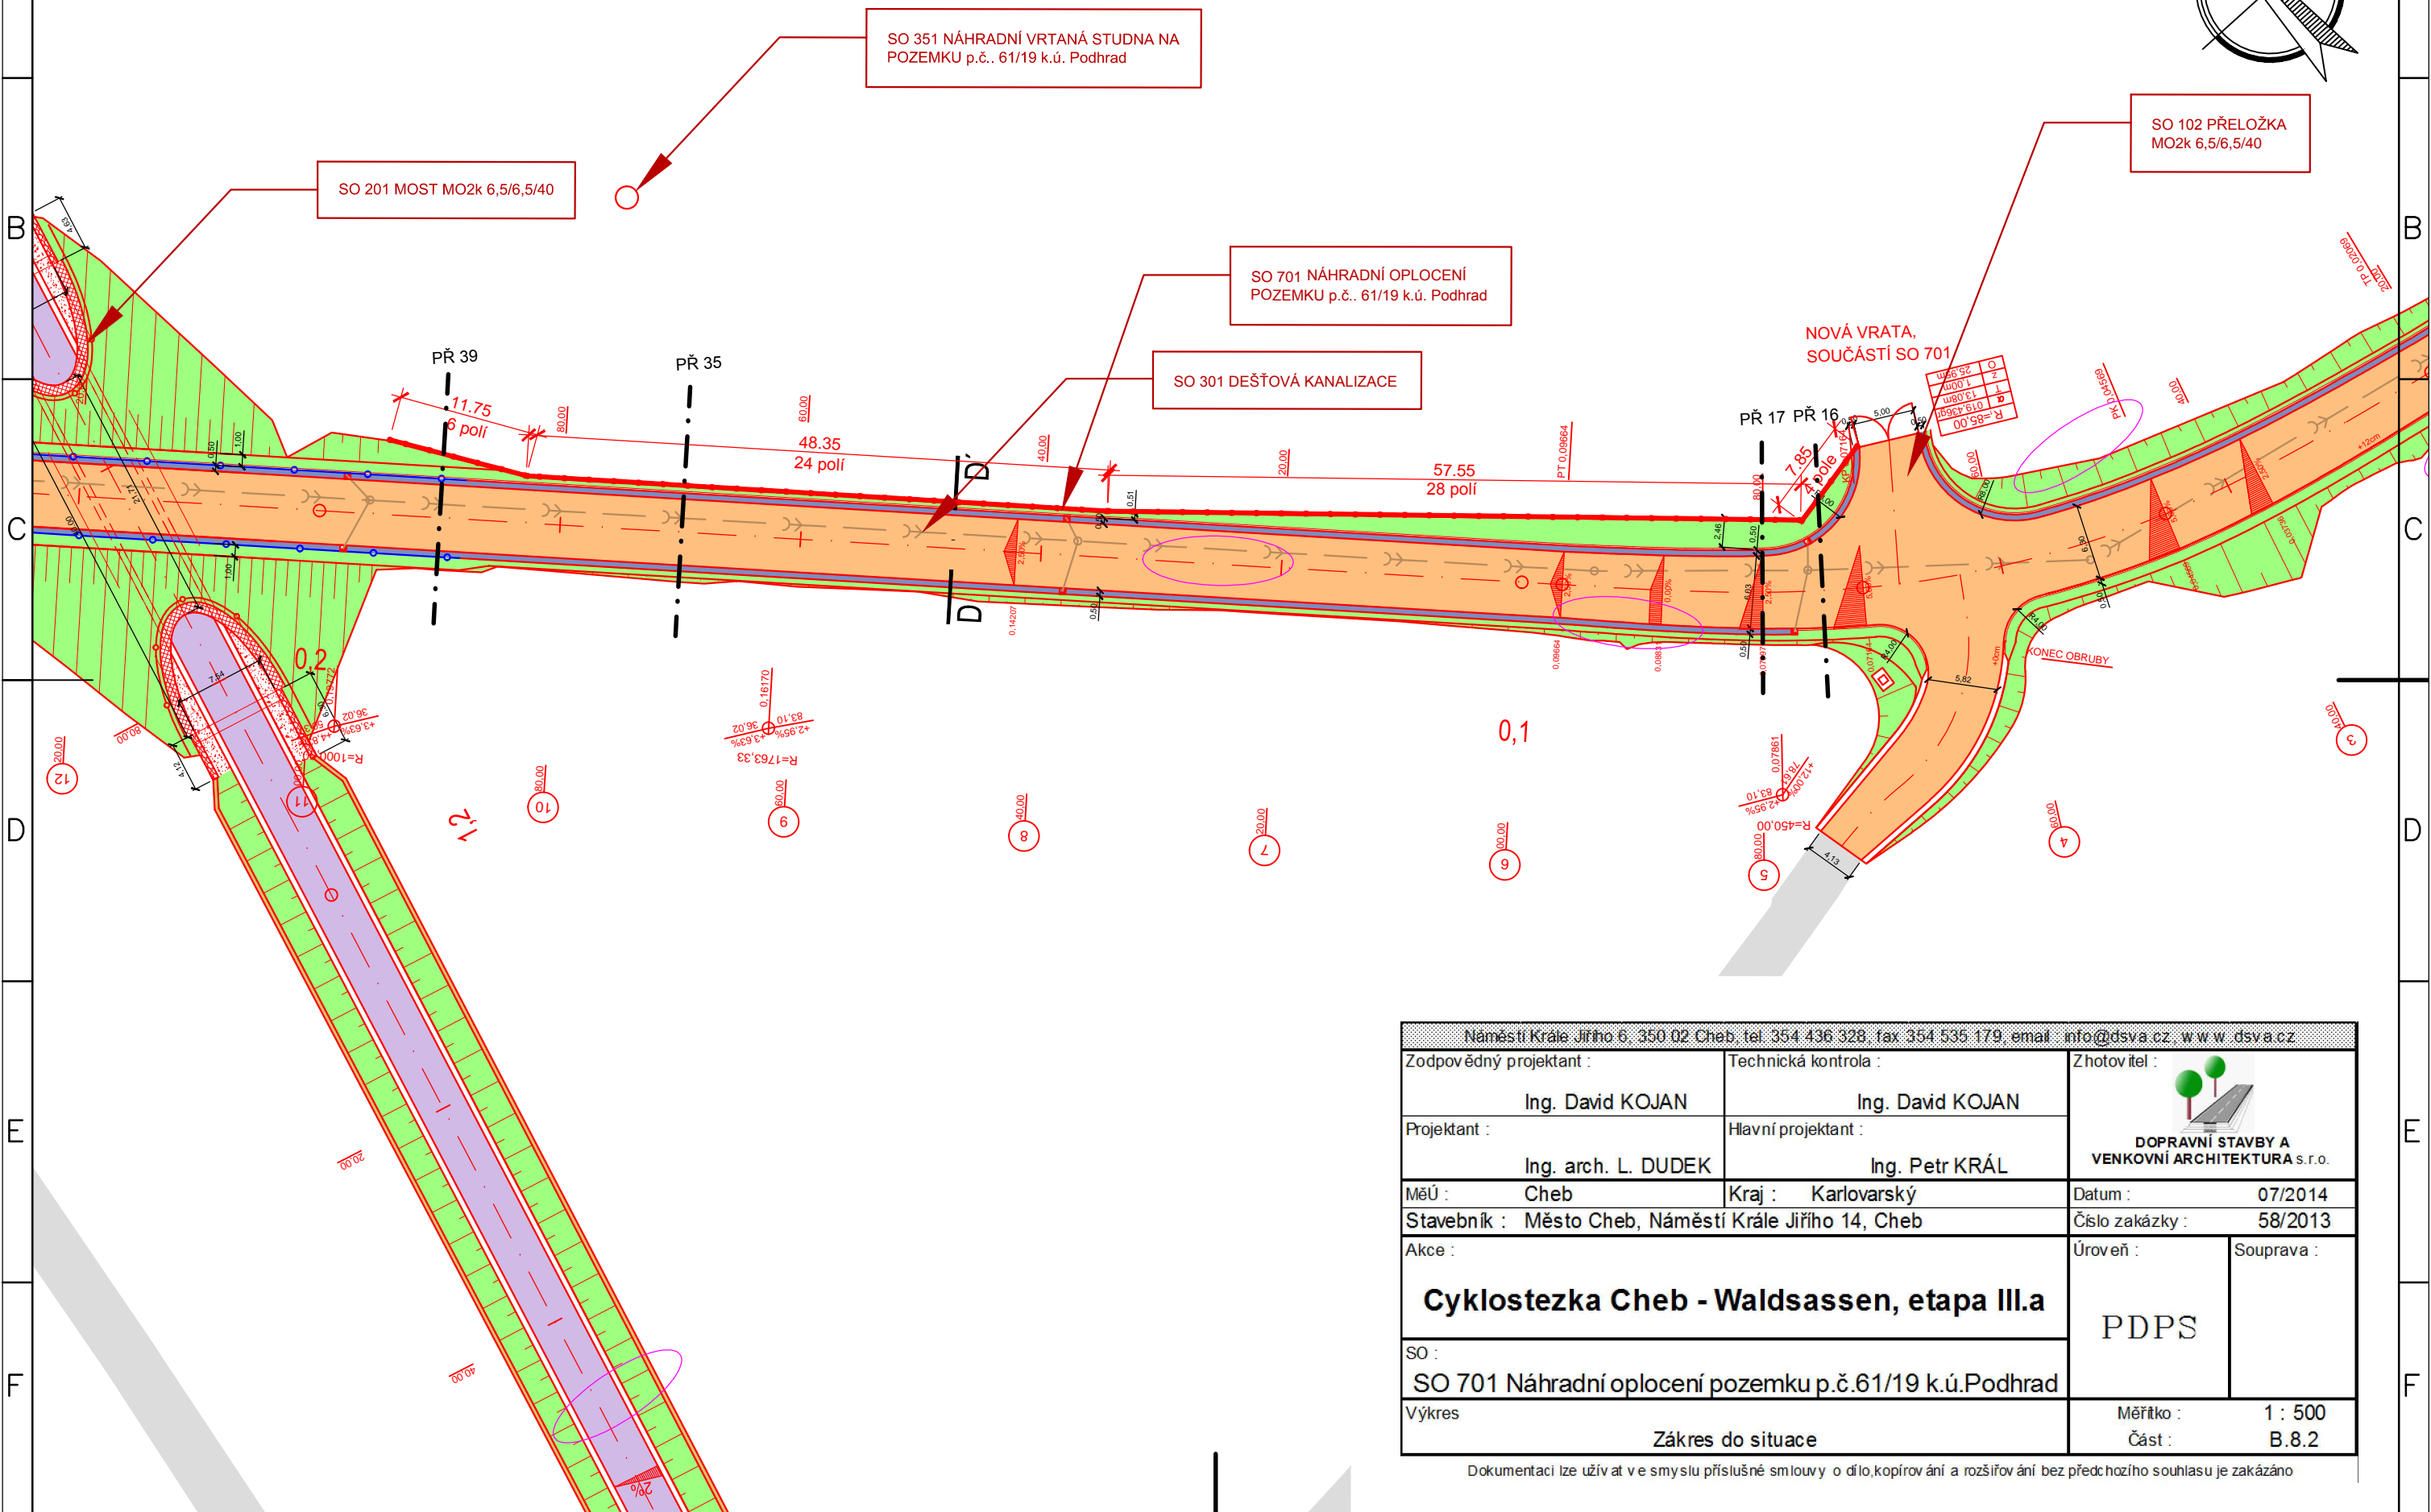
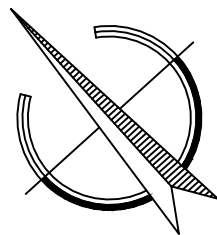


ZÁKRES DO SITUACE

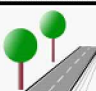

Náměstí Krále Jiřího 6, 350 02 Cheb, tel. 354 436 328, fax 354 535 179, email info@dsva.cz, www.dsva.cz		
Zodpovědný projektant :	Technická kontrola :	Zhotovitel :
Ing. David KOJAN	Ing. David KOJAN	 DOPRAVNÍ STAVBY A VENKOVNÍ ARCHITEKTURA s.r.o.
Projektant :	Hlavní projektant :	
Ing. arch. L. DUDEK	Ing. Petr KRÁL	
MěÚ :	Kraj :	Datum :
Cheb	Karlovarský	07/2014
Stavebník :	Číslo zakázky :	
Město Cheb, Náměstí Krále Jiřího 14, Cheb	58/2013	
Akce :	Úroveň :	Souprava :
Cyklostezka Cheb - Waldsassen, etapa III.a	PDPS	
SO :		
SO 701 Náhradní oplocení pozemku p.č.61/19 k.ú.Podhrad		
Výkres	Měřítko :	1 : 500
Zákres do situace	Část :	B.8.2

Dokumentaci lze užívat ve smyslu příslušné smlouvy o dílo, kopírování a rozšiřování bez předchozího souhlasu je zakázáno