



Dosadba dřevin  
M 1:1000

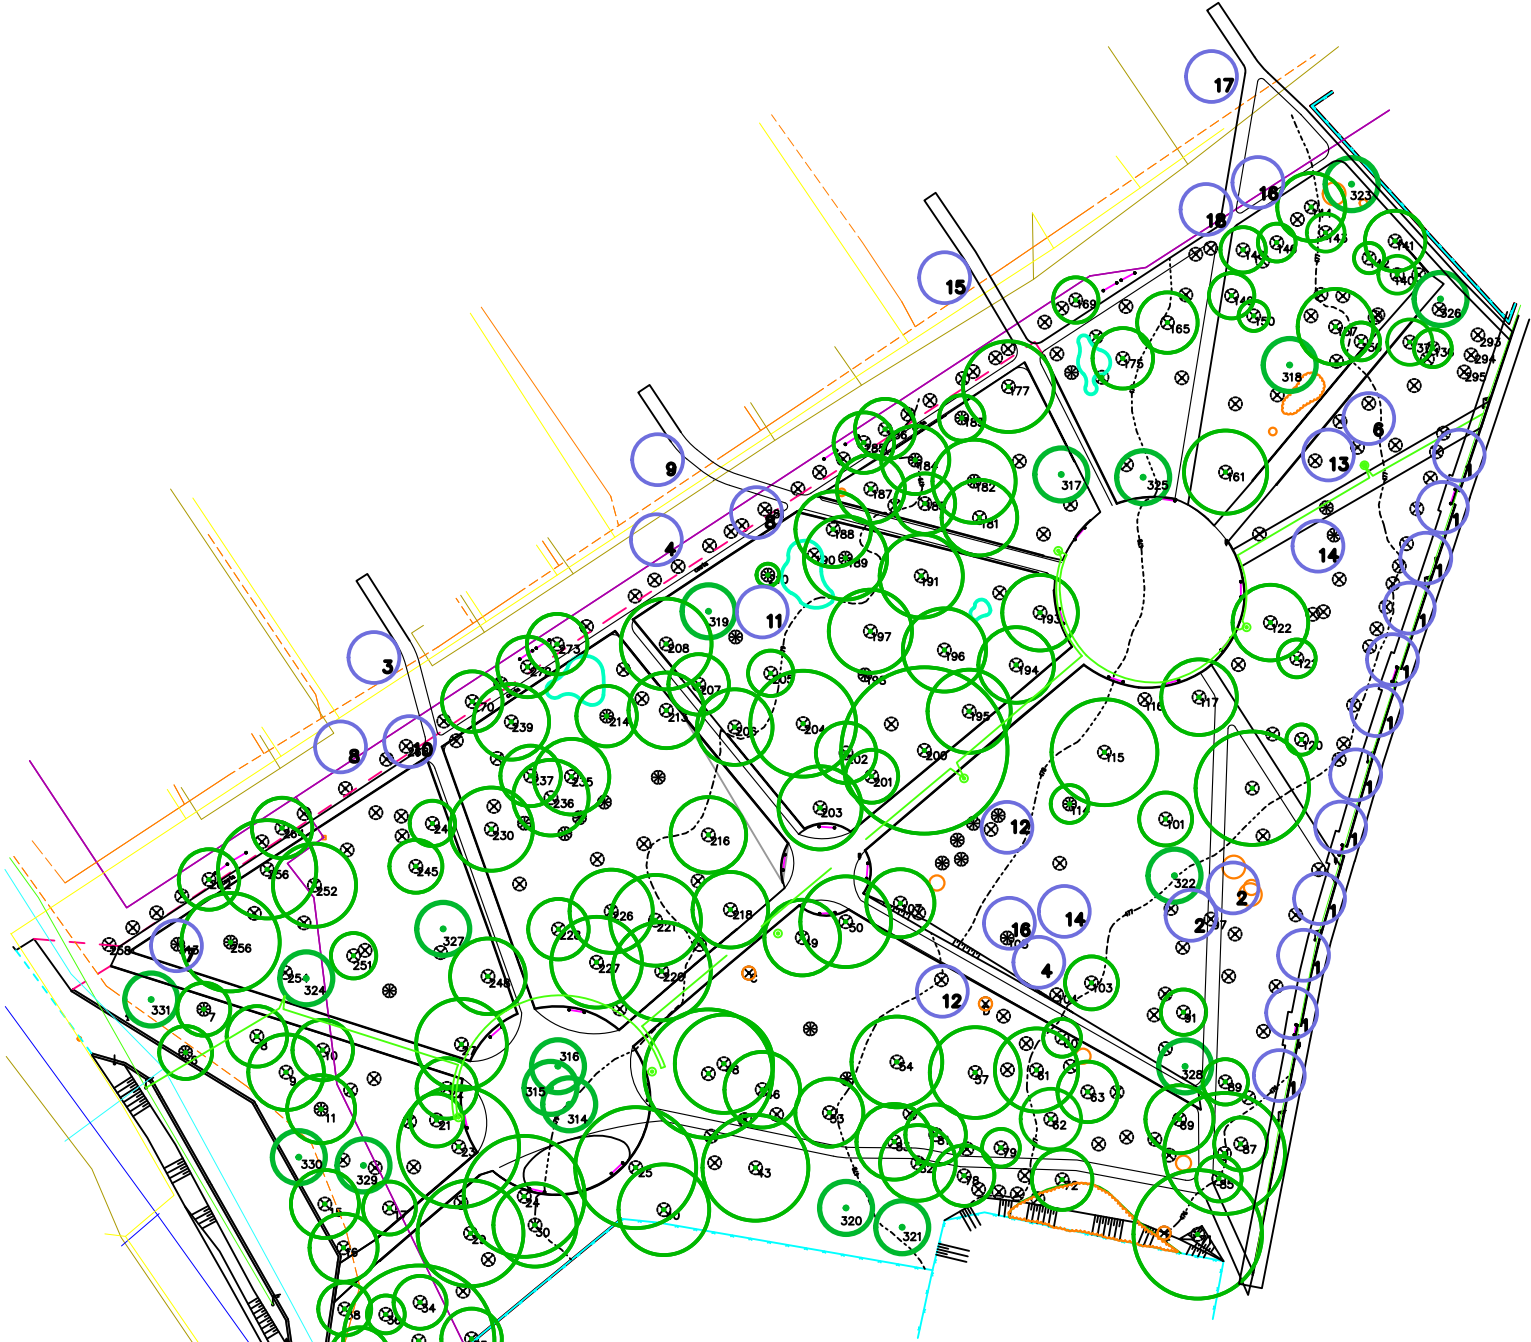

Seznam navržených stromů

Číslo	Název	vel	ks
1	Prunus serrulata 'Sunset Boulevard'	14/16	12
2	Fraxinus excelsior 'Pendula'	14/16	2
3	Malus tschonoskii	14/16	1
4	Acer rubrum 'October Glory'	14/16	1
6	Acer rubrum	14/16	1
7	Ulmus 'Rebona'	16/18	1
8	Magnolia kobus	14/16	1
9	Malus 'Evereste'	12/14	2
10	Sorbus aria 'Magnifica'	14/16	1
11	Gleditsia triacanthos 'Skyline'	16/18	1
12	Acer pseudoplatanus 'Leopoldii'	14/16	2
13	Quercus cerris	12/14	1
14	Carpinus betulus	14/16	2
15	Amelanchier arborea 'Robin Hill'	12/14	1
16	Fraxinus ornus	14/16	2
17	Malus floribunda	14/16	1
18	Parrotia persica	12/14	1
19	Acer campestre	12/14	1
Celkem			34

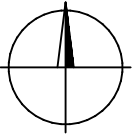

Legenda


- 218

stávající strom, číslo stromu  
(viz inventarizační tabulka)
- 11

navrhovaný strom, číslo

Sítě technického vybavení

- podzemní trasa VO ve správě společnosti CHETES
- podzemní rozvody ve správě společnosti TEREÁ
- podzemní rozvody NN ve správě společnosti ČEZ
- plynovod ve správě společnosti RWE
- vodovod ve správě společnosti CHEVAK
- kanalizace ve správě společnosti CHEVAK
- podzemní vedení veřejné komunikační sítě UPC
- podzemní vedení ve správě společnosti TELEFONICA

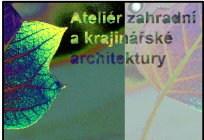Projektant:		Zodpovědný projektant:				
Ing. T. Prinz, DiS.		Ing. N. Prinzová, DiS.				
Vypracoval:		Generální projektant:				
Ing. T. Prinz, DiS. Ing. N. Prinzová, DiS.		Ing. T. Prinz, DiS.				
Kraj:		Karlovarský	MěÚ:	Cheb	Datum	03/2020
Objednatel		Město Cheb, nám. Krále Jiřího z Poděbrad 1/14, 350 20 Cheb			Zakázka č.:	2020003
Akce:		VÝSADBA STROMŮ CHEB - RIEGROVY SADY			Stupeň:	Paré číslo:
					PDPS	
SO:					Číslo přílohy:	
Příloha:		DOSADBA DŘEVIN				
					Měřítko:	1:1000
ATELIÉR ZAHRAVNÍ A KRAJINÁŘSKÉ ARCHITEKTURY MARIÁNSKÉ LÁZNĚ, kancelář: Tepelská 137/3,35301 Mar. Lázně Ing. T. Prinz, DiS., tel.: 606 820 510, prinz@email.cz, Ing. N. Prinzová						