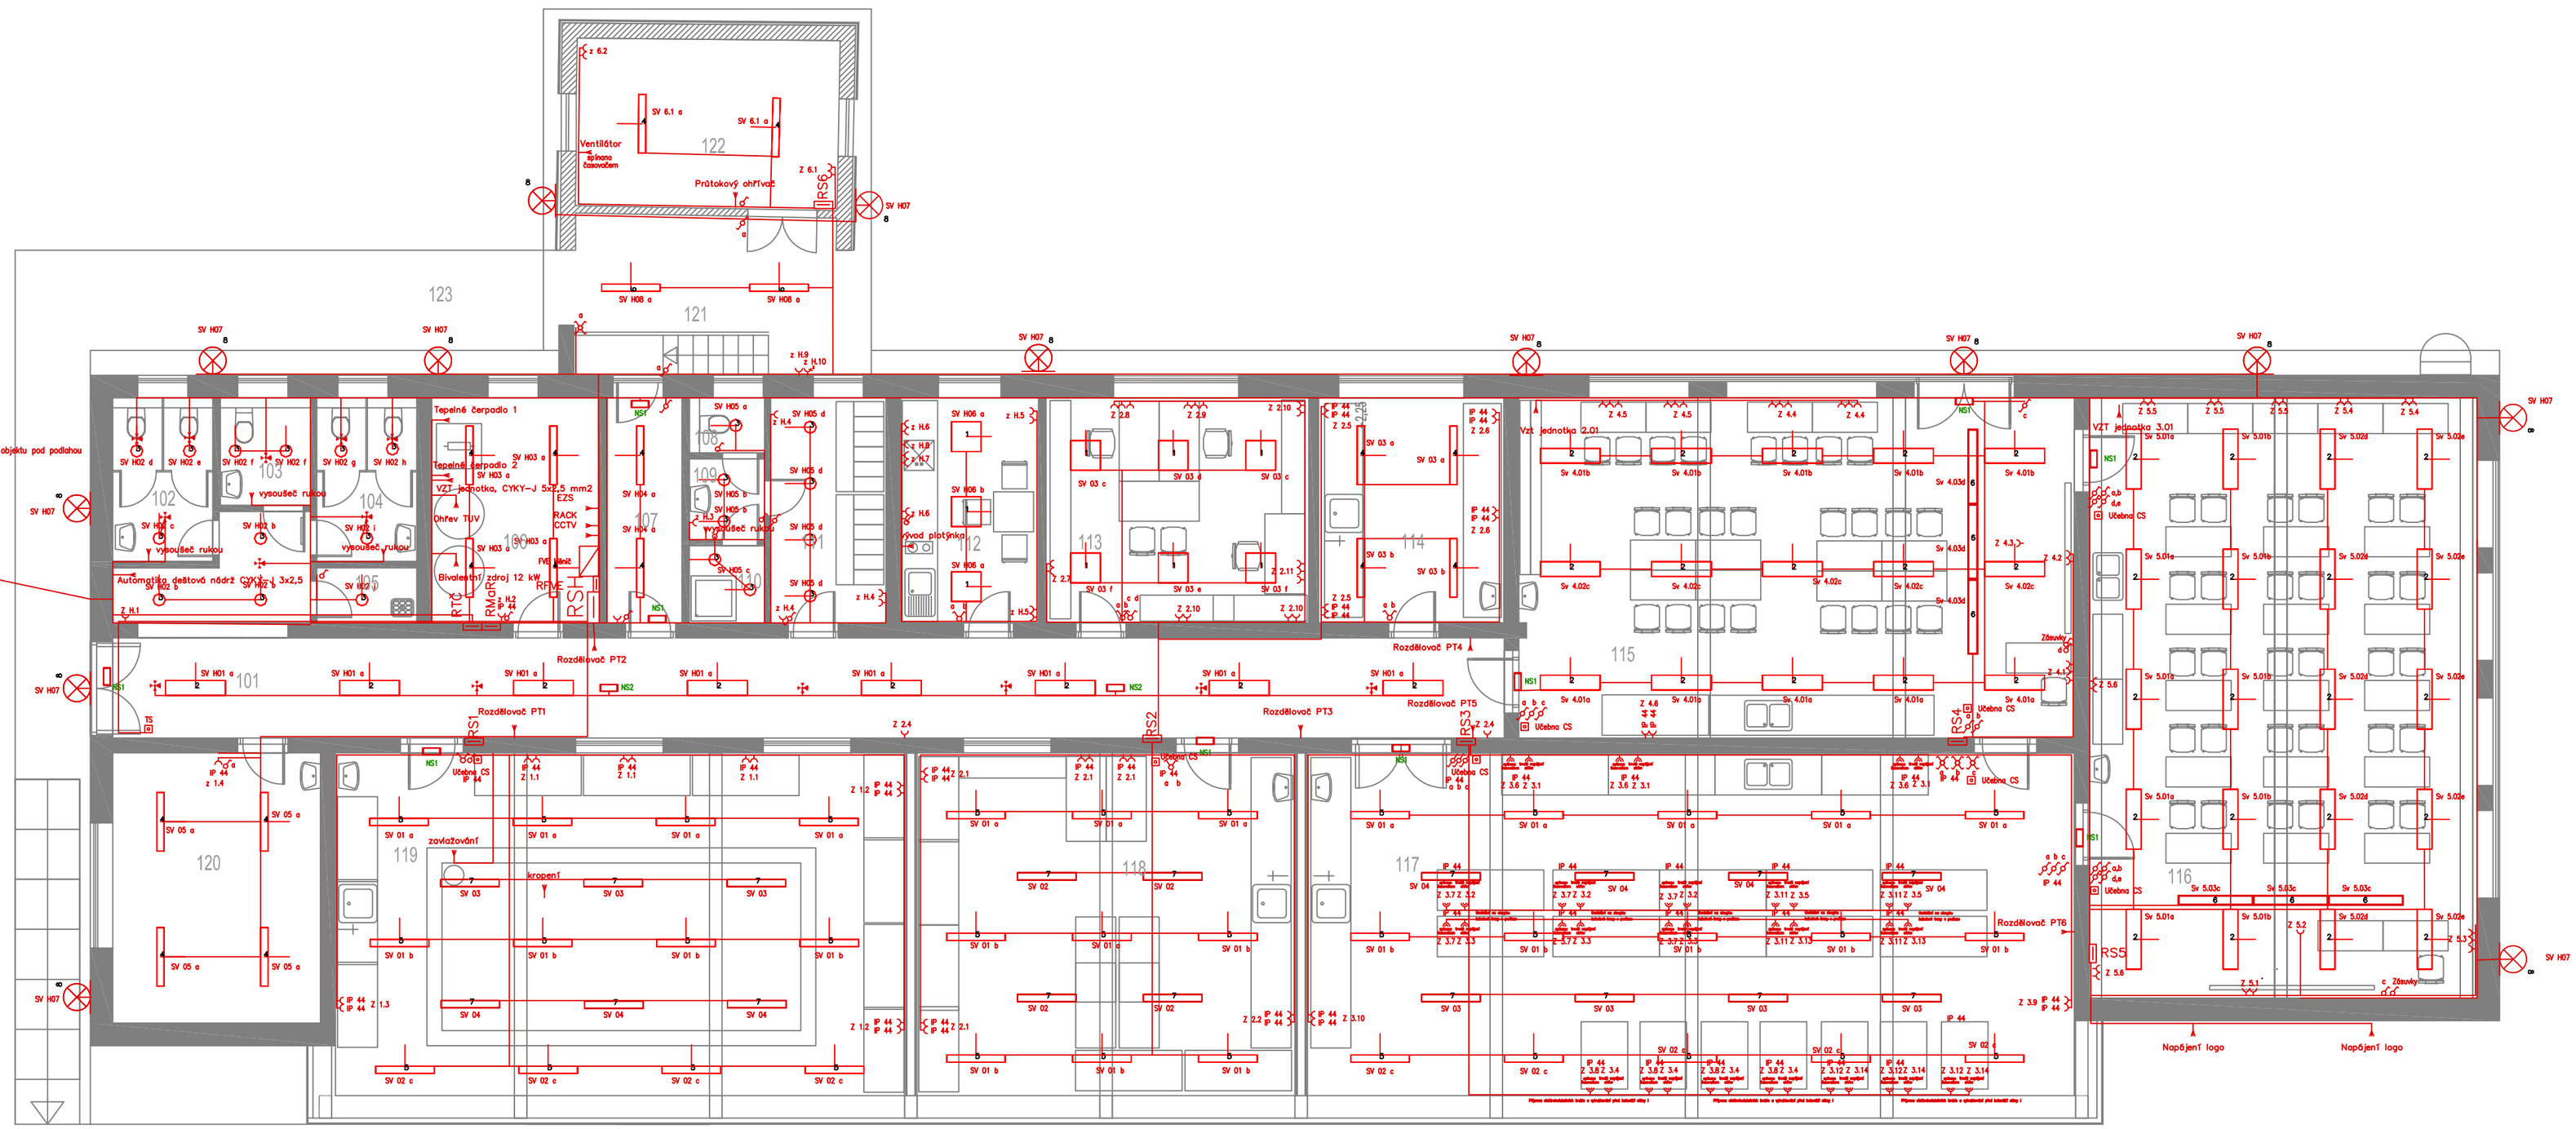

Legenda silnproudá elektroinstalace

- Elektro rozvaděč
- Kabelová trasa
- Zásuvka 230 V – jednoduchá/dvojitá
- vypinač – řazení č. 1 – jednoduchý
- vypinač – řazení č. 5 – dvojitý
- vypinač – řazení č. 6 – schodišťový
- vypinač – řazení č. 7 – křížový
- Vývod 230V/400V dle popisu
- Pohybové čidlo stropní
- NS1 Nouzové svítidlo 1x8W s ukazatelem směru úniku
- NS2 Nouzové svítidlo 1x8W bez polepu

Použitá svítidla – referenční typy

1	MODUS, spol. s r.o. Q3A600/700 MODUS Q A 700 mA
2	MODUS, spol. s r.o. Q3C600/700 MODUS Q C 700 mA
3	MODUS, spol. s r.o. SPMI2000KO4V2 MODUS SPMI 2000
4	TREVOS FUTURA 2.4ft ABS Al 5200/840 LED,průmyslové,základna z ABS s AL chladiči,difuzor translucentní AC,kab. výv. PG 13,5
5	TREVOS FUTURA 2.4ft ABS Al 8800/840 LED,průmyslové,základna z ABS s AL chladiči,difuzor translucentní AC,kab. výv. PG 13,5
6	MODUS, spol. s r.o. AREL4000RMAS4ND MODUS AREL AS 4000K 3700lm, asymetrický tabulový difusor
7	TREVOS PRIMA 236 ABS AC E, vystrojené trubicemi SYLVANIA 36W T8 GRO–LUX pro růst rostlin
8	TREVOS PIXEL LED 4300/840 SM, 32W

Projektoval: Radovan Lidák	Zodp. projekt.: Ing. Petr Plaňanský	Vypracoval: Ing. Radek Pupák	ELEKTRO EURON spol. s r.o. Zelená 1844/6,350 02 Cheb
Kraj: Karlovarský	Obec: Cheb		
Investor: Dům dětí a mládeže SOVA Cheb, Goethova 26, 350 02 Cheb, IČ: 477 23 475			
Název stavby: Rekonstrukce a modernizace objektu skleníku v areálu DDM Sova Cheb			Datum: 01/2018
			Č. zakázky: 04–01–18
			Stupeň PD: RDS
Obsah výkresu: Silnoproudá elektroinstalace – půdorys 1 NP			Měřítko: 1:100
			Číslo výkresu: D.1.4.E.2