## POHLED JIHOZÁPADNÍ

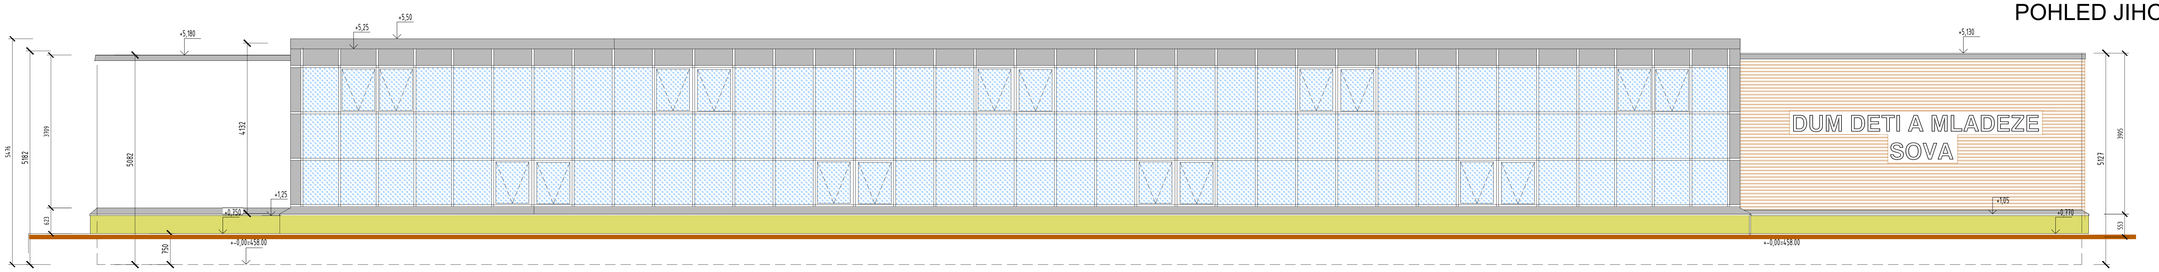


## POHLED SEVEROVÝCHODNÍ

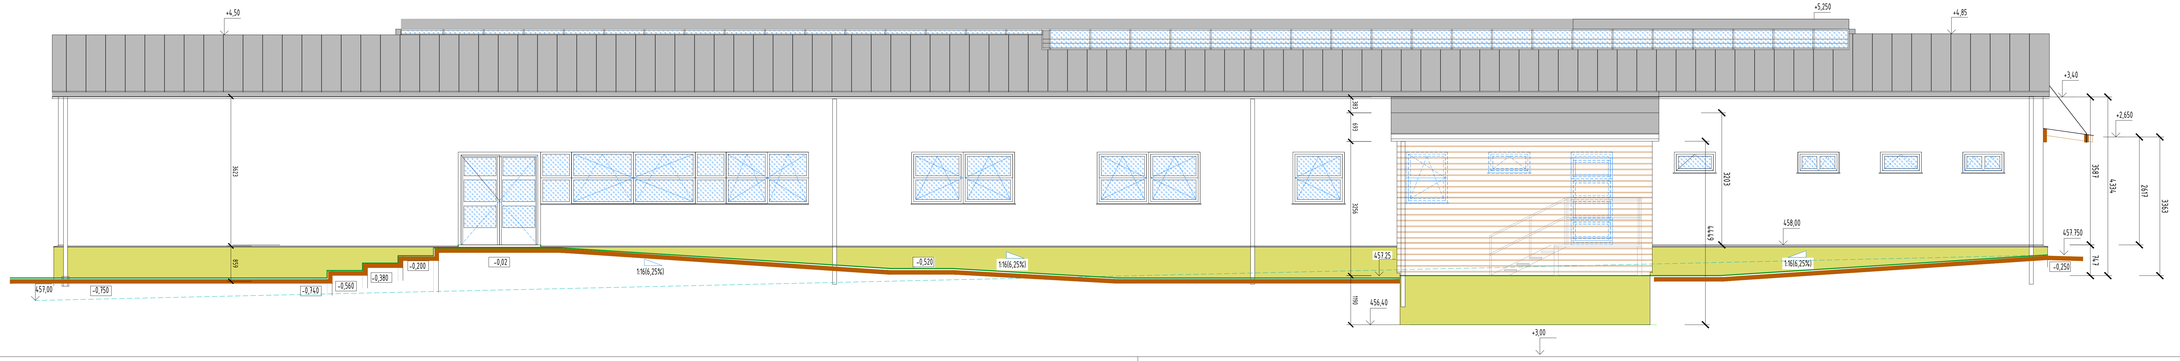

## POHLED JIHOVÝCHODNÍ

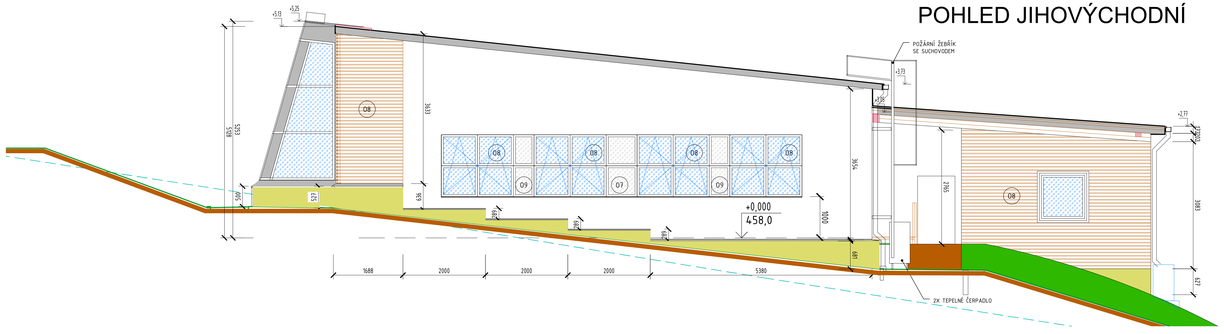


## POHLED SEVEROZÁPADNÍ

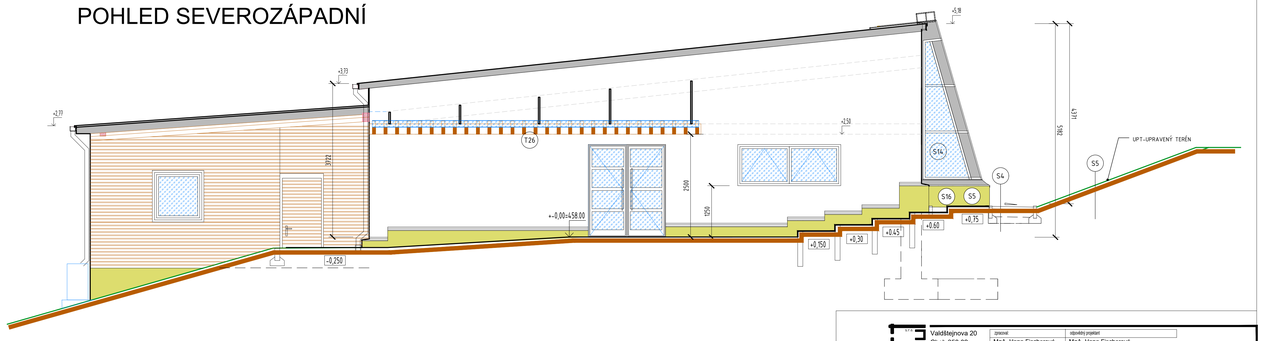


Valdštejnova 20
Cheb 350 02
IČ: 291 22 571
tel: 608 256 358
tel: 739 327 270
artmodul@email.cz

| | |
|---|---|
| zpracové | MgA. Hana Fischerová |
| zdavatel | MgA. Hana Fischerová<br>ČKAIT č.a. 0001020 projektová činnost ve výstavbě |

zadavatel
MĚSTO CHEB,
NÁM. KRÁLE JIŘÍHO Z PODĚBRAD 1/14, CHEB

| | |
|---|---|
| akce | PŘÍRODOVĚDNÉ CENTRUM PŘI DDM SOVA V CHEBU |
| místo stavby | K.Ú. CHEB P.P.Č.2185/2,ST.P.Č. 2828,6612,5996,5995, GOETHOVA UL. 1108/26 |
| stupeň | PŘÍSTAVBA, STAVEBNÍ ÚPRAVY |
| část | ARCHITEKTONICKO - STAVEBNÍ ČÁST |
| výkres | POHLEDY |
| měřítko | 1:50 |

| | |
|---|---|
| datum | 01/2018 |
| stupeň | DPS |
| výkres | D.1.1 -13- |
| č. pará | |