




ŘEZ B1 - B1

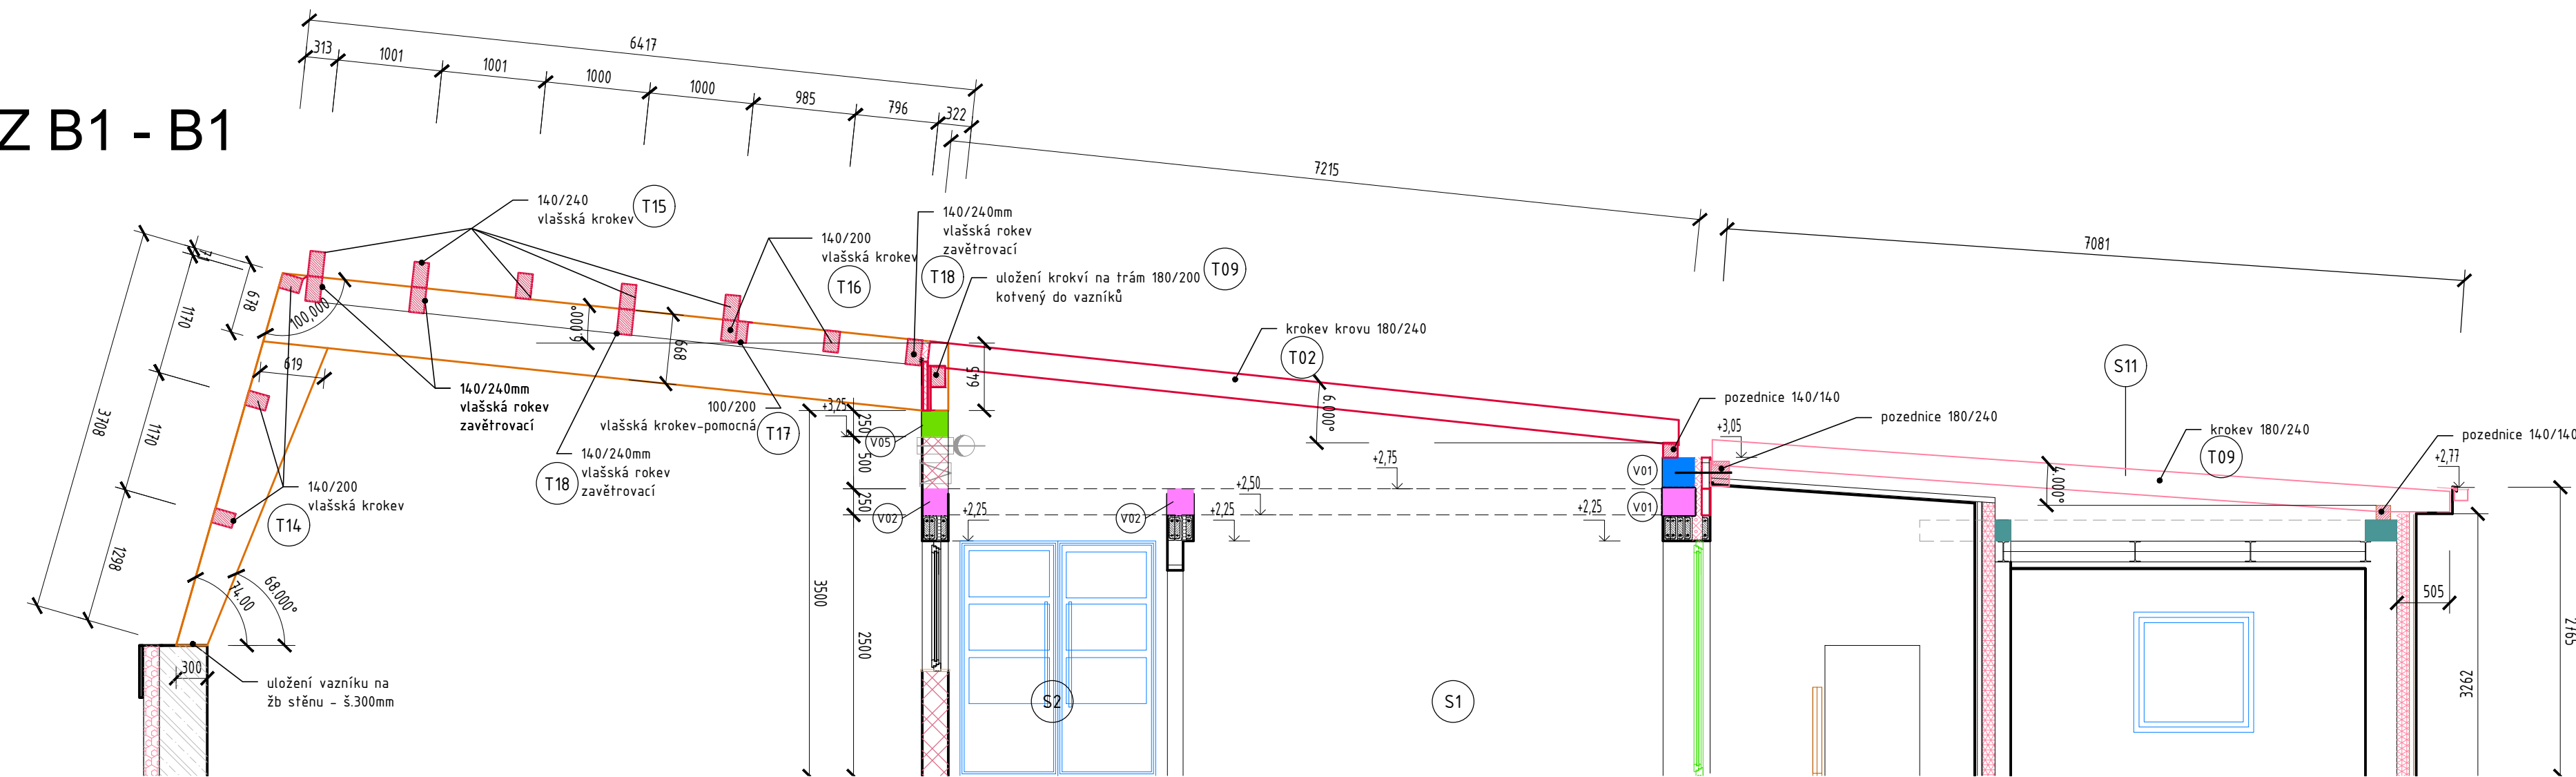



ŘEZ C-C

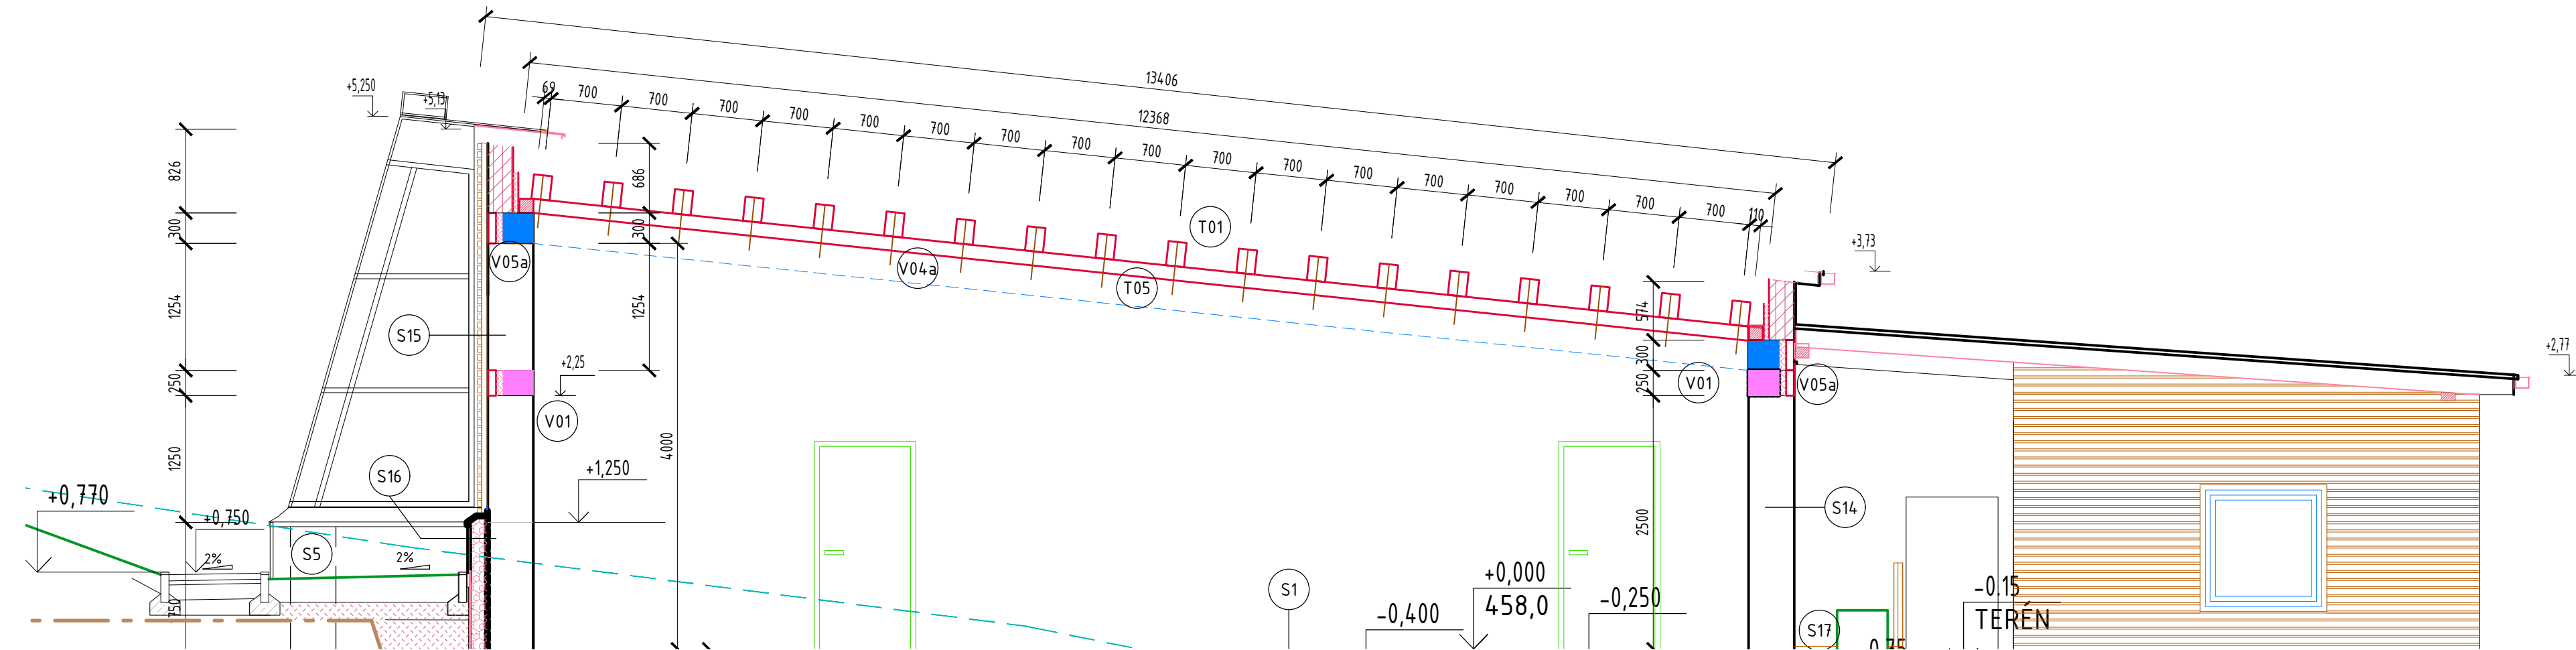

ŘEZ B2 - B2

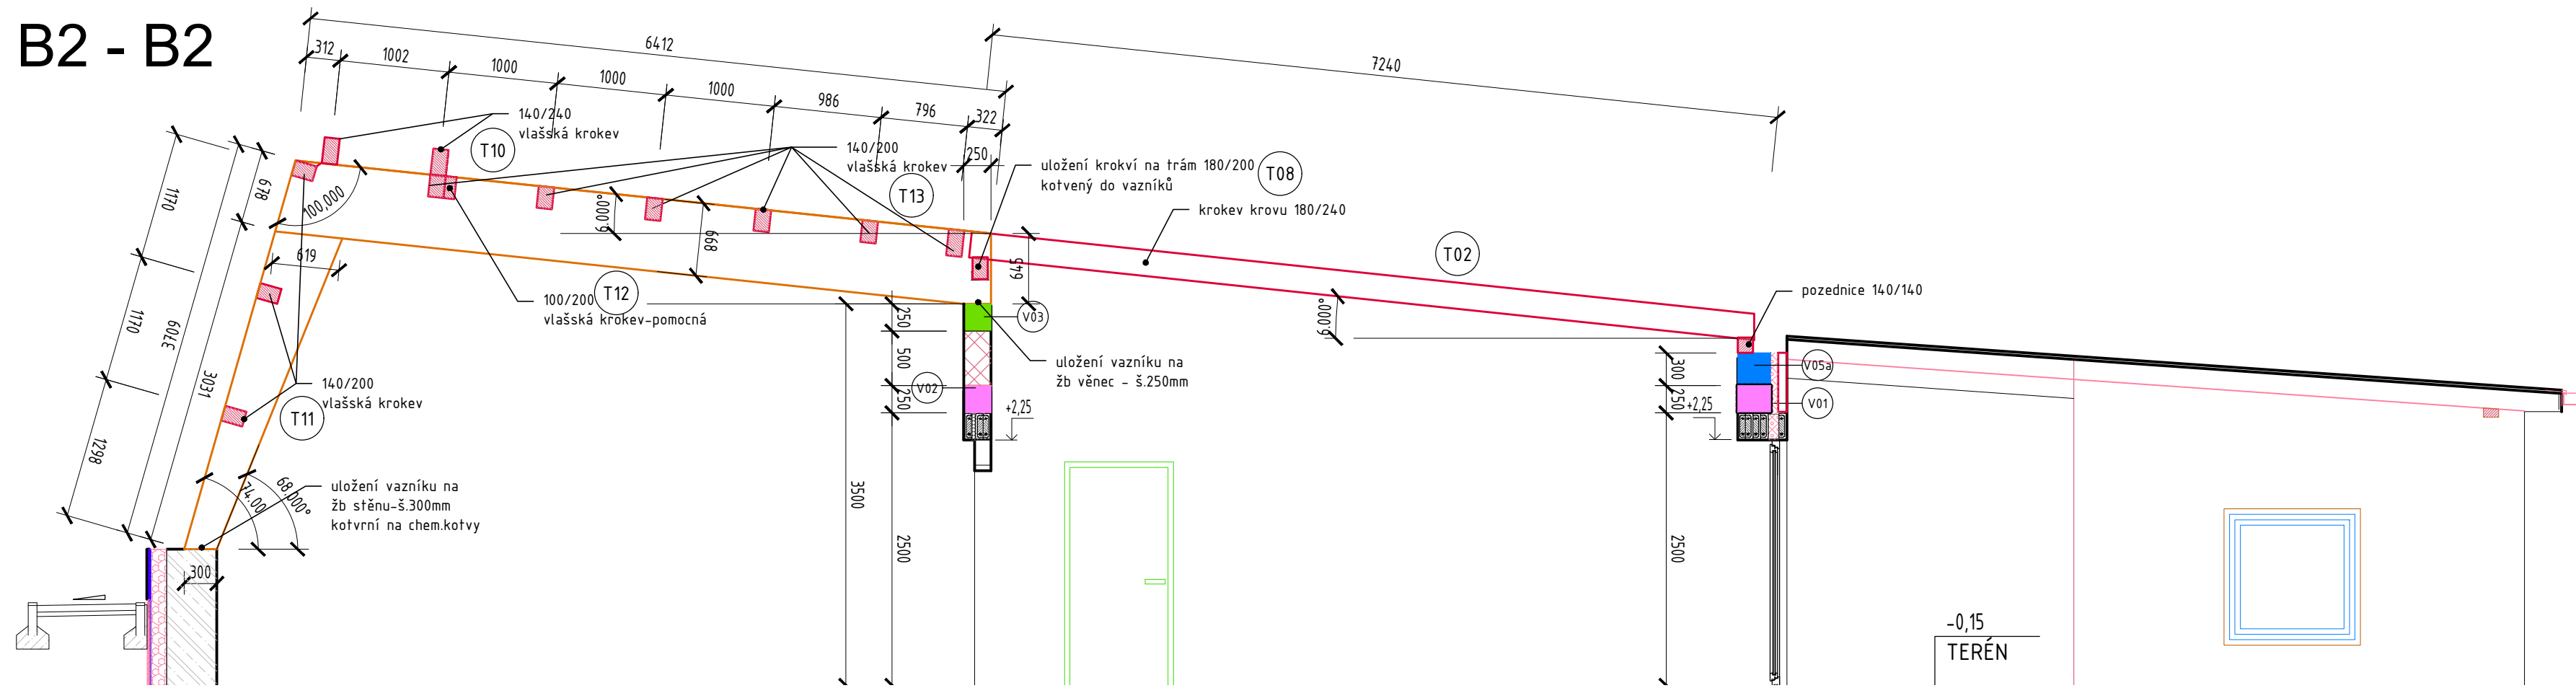

ŘEZ A - A

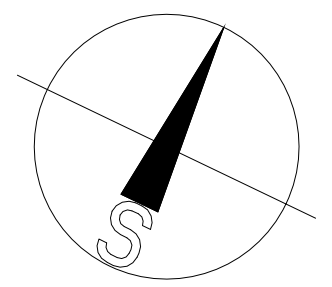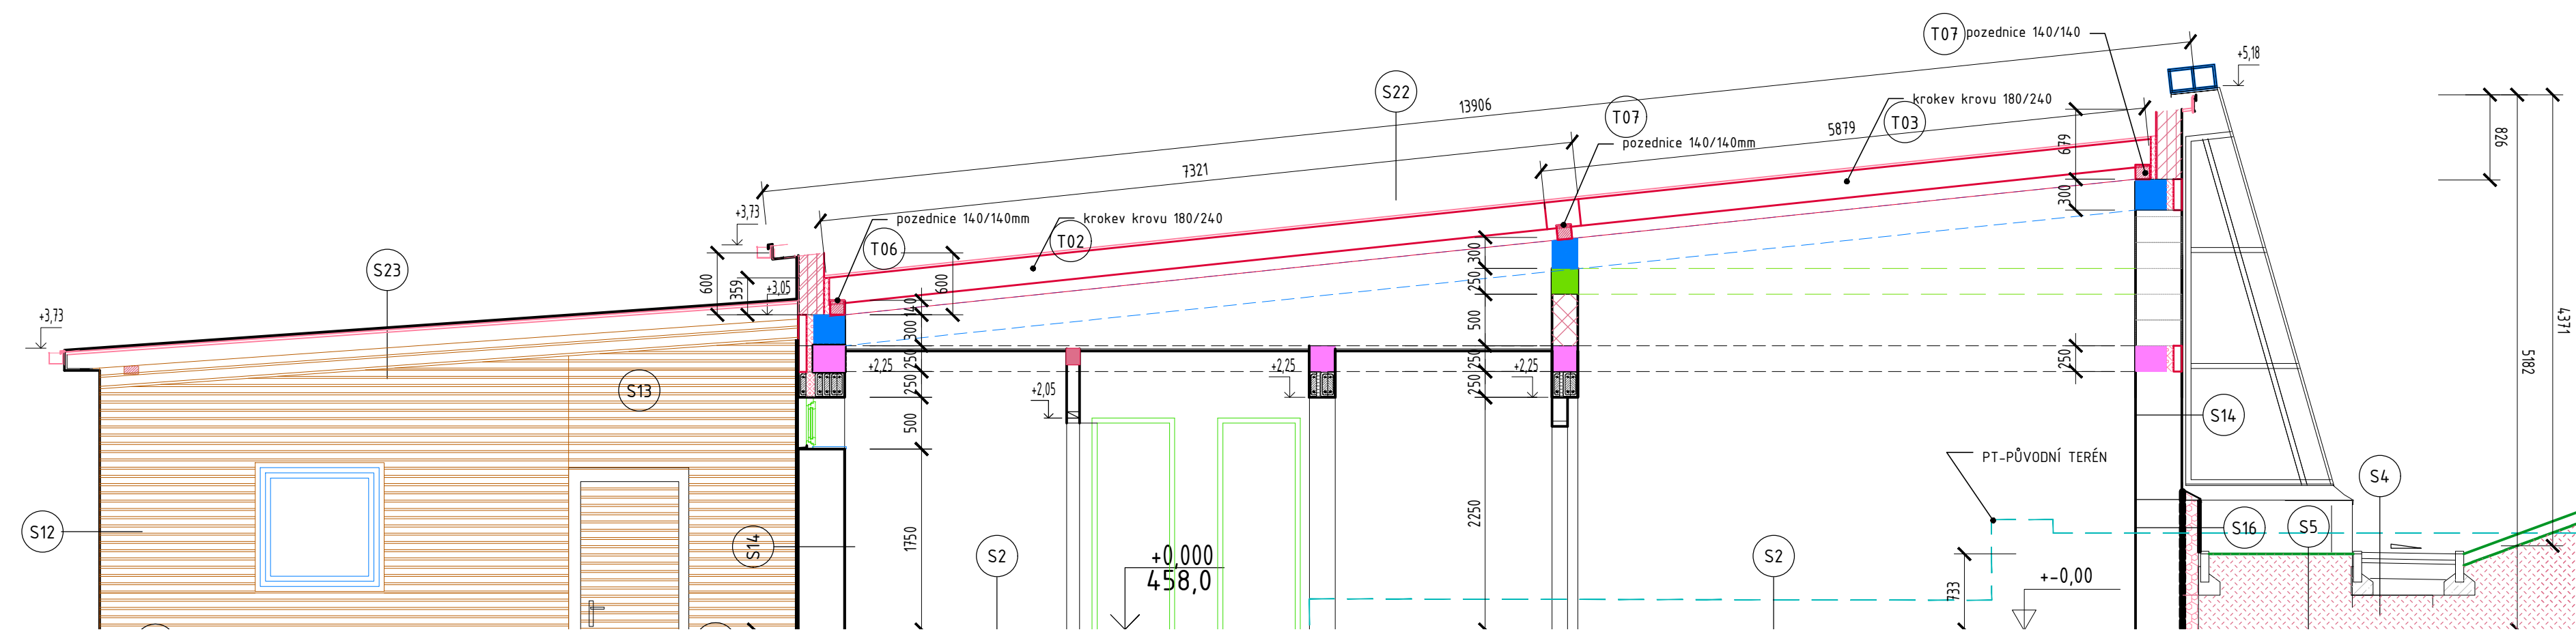

Valdštejnova 20 Cheb 350 02 IČ: 291 22 571 tel: 608 256 358 tel: 739 327 270 artmodul@email.cz		zpracov: MgA. Hana Fischerová	odpovědný projektant: MgA. Hana Fischerová OKAAT s.r.o. 0301320	projektová činnost ve výstavbě
MĚSTO CHEB, NÁM. KRÁLE JIŘIHO Z PODĚBRAD 1/14, CHEB		datum 01/2018		
PŘÍRODOVĚDNÉ CENTRUM PŘI DDM SOVA V CHEBU		etapa DPS		
K.Ú. CHEB P.P.Č. 2185/2, ST.P.Č. 2828,6612,5996,5995, GOETHOVA UL. 1108/26		výkres D.1.1 -09-		
PŘÍSTAVBA, STAVEBNÍ ÚPRAVY ARCHITEKTONICKO - STAVEBNÍ ČÁST ŘEZY KROVU A-A, B1-B1, B2-B2, C-C		měřítko 1:50		