




ŘEZ A-A

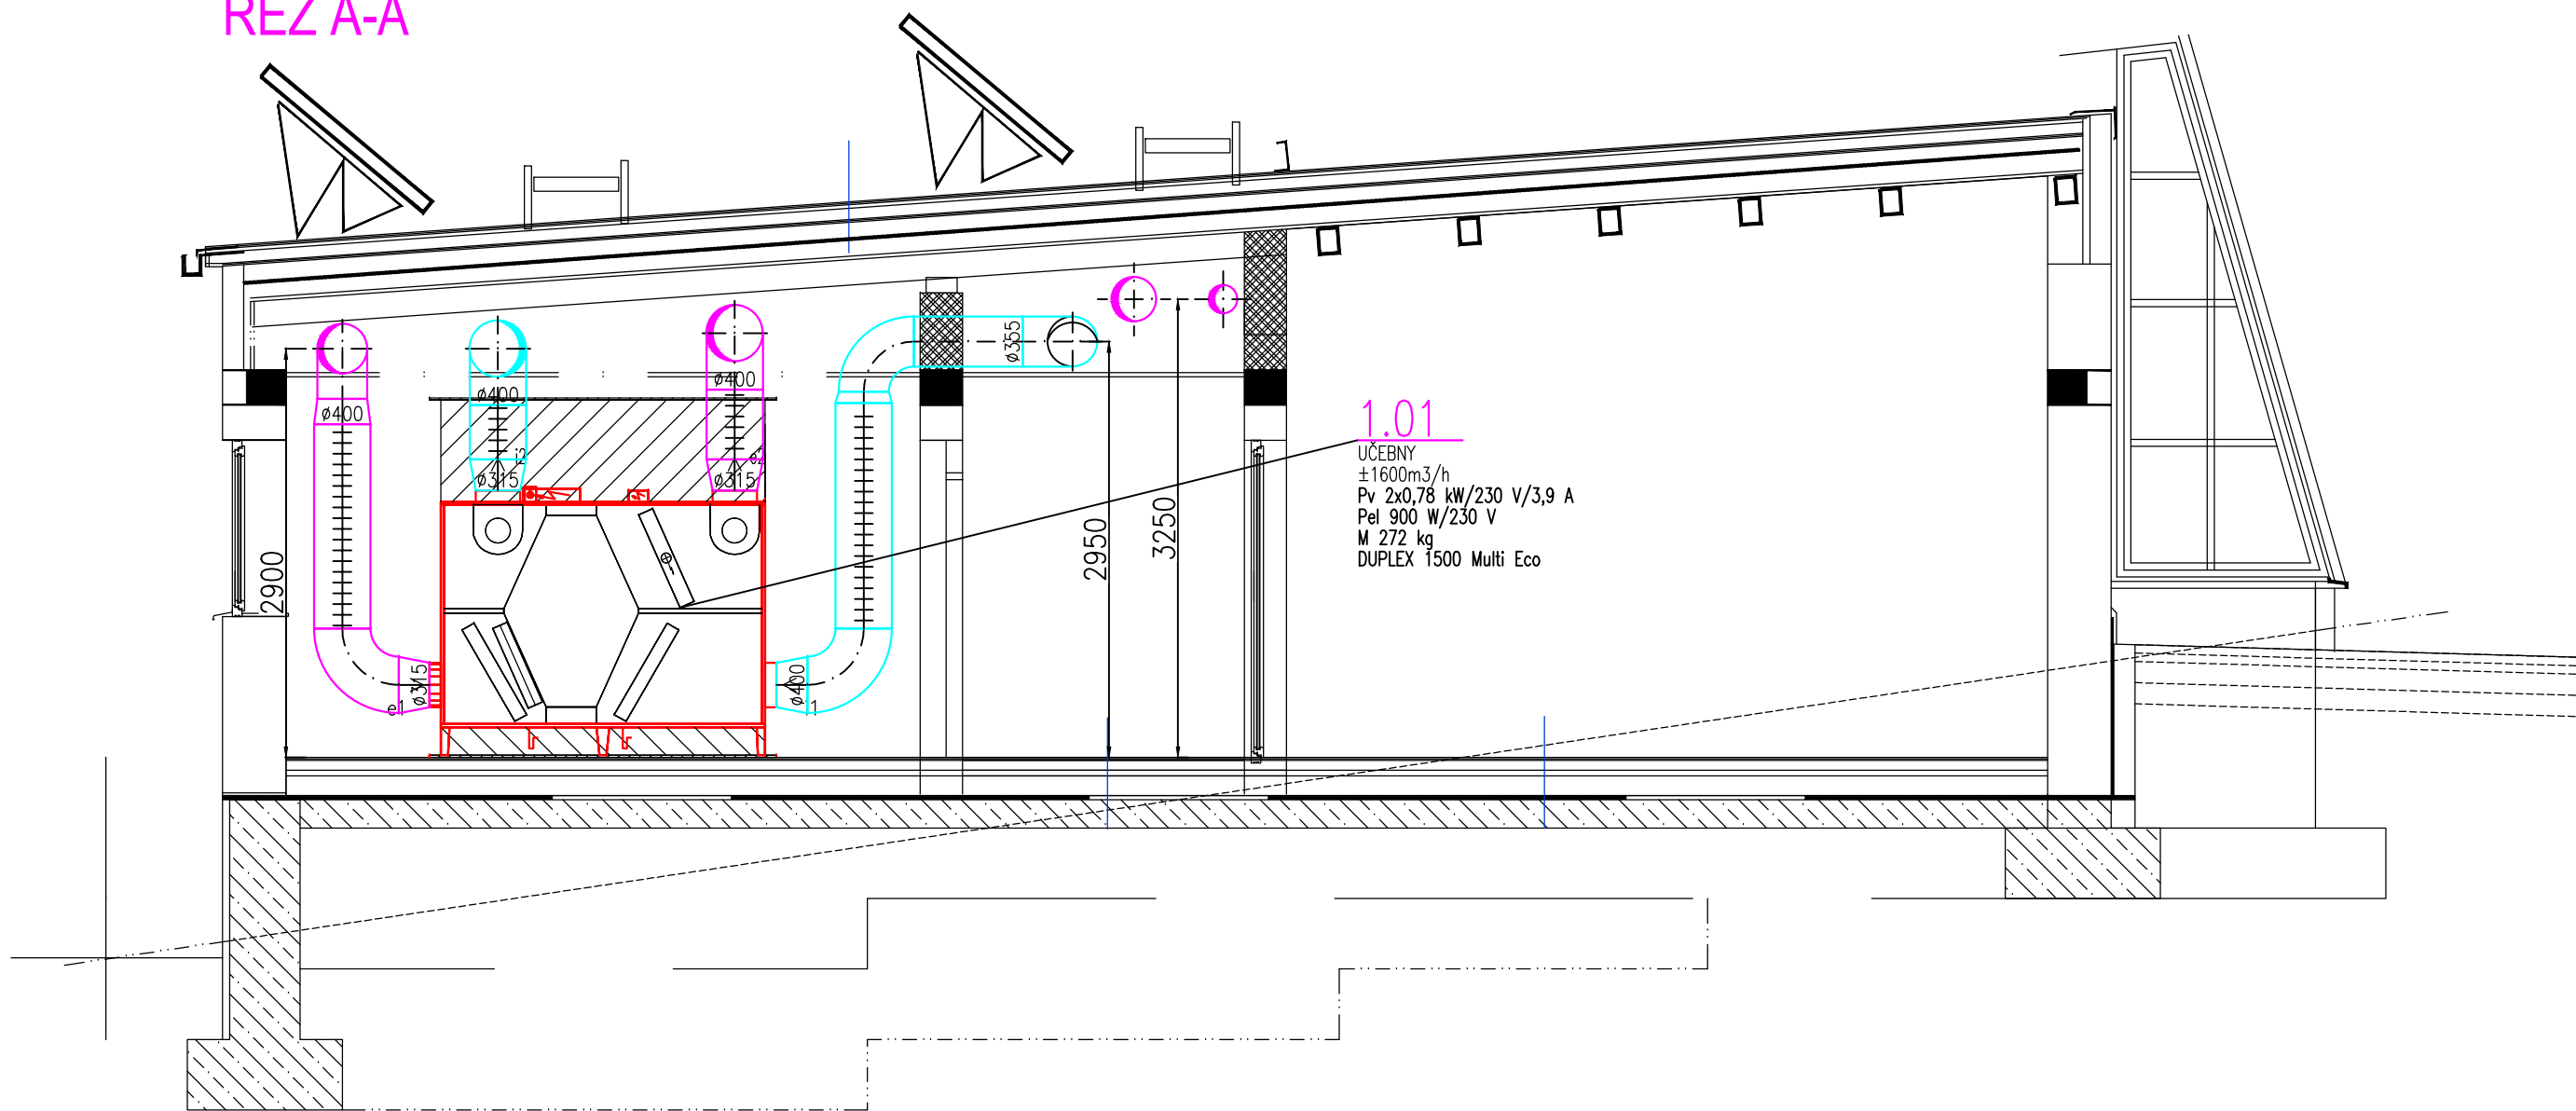


ŘEZ B-B

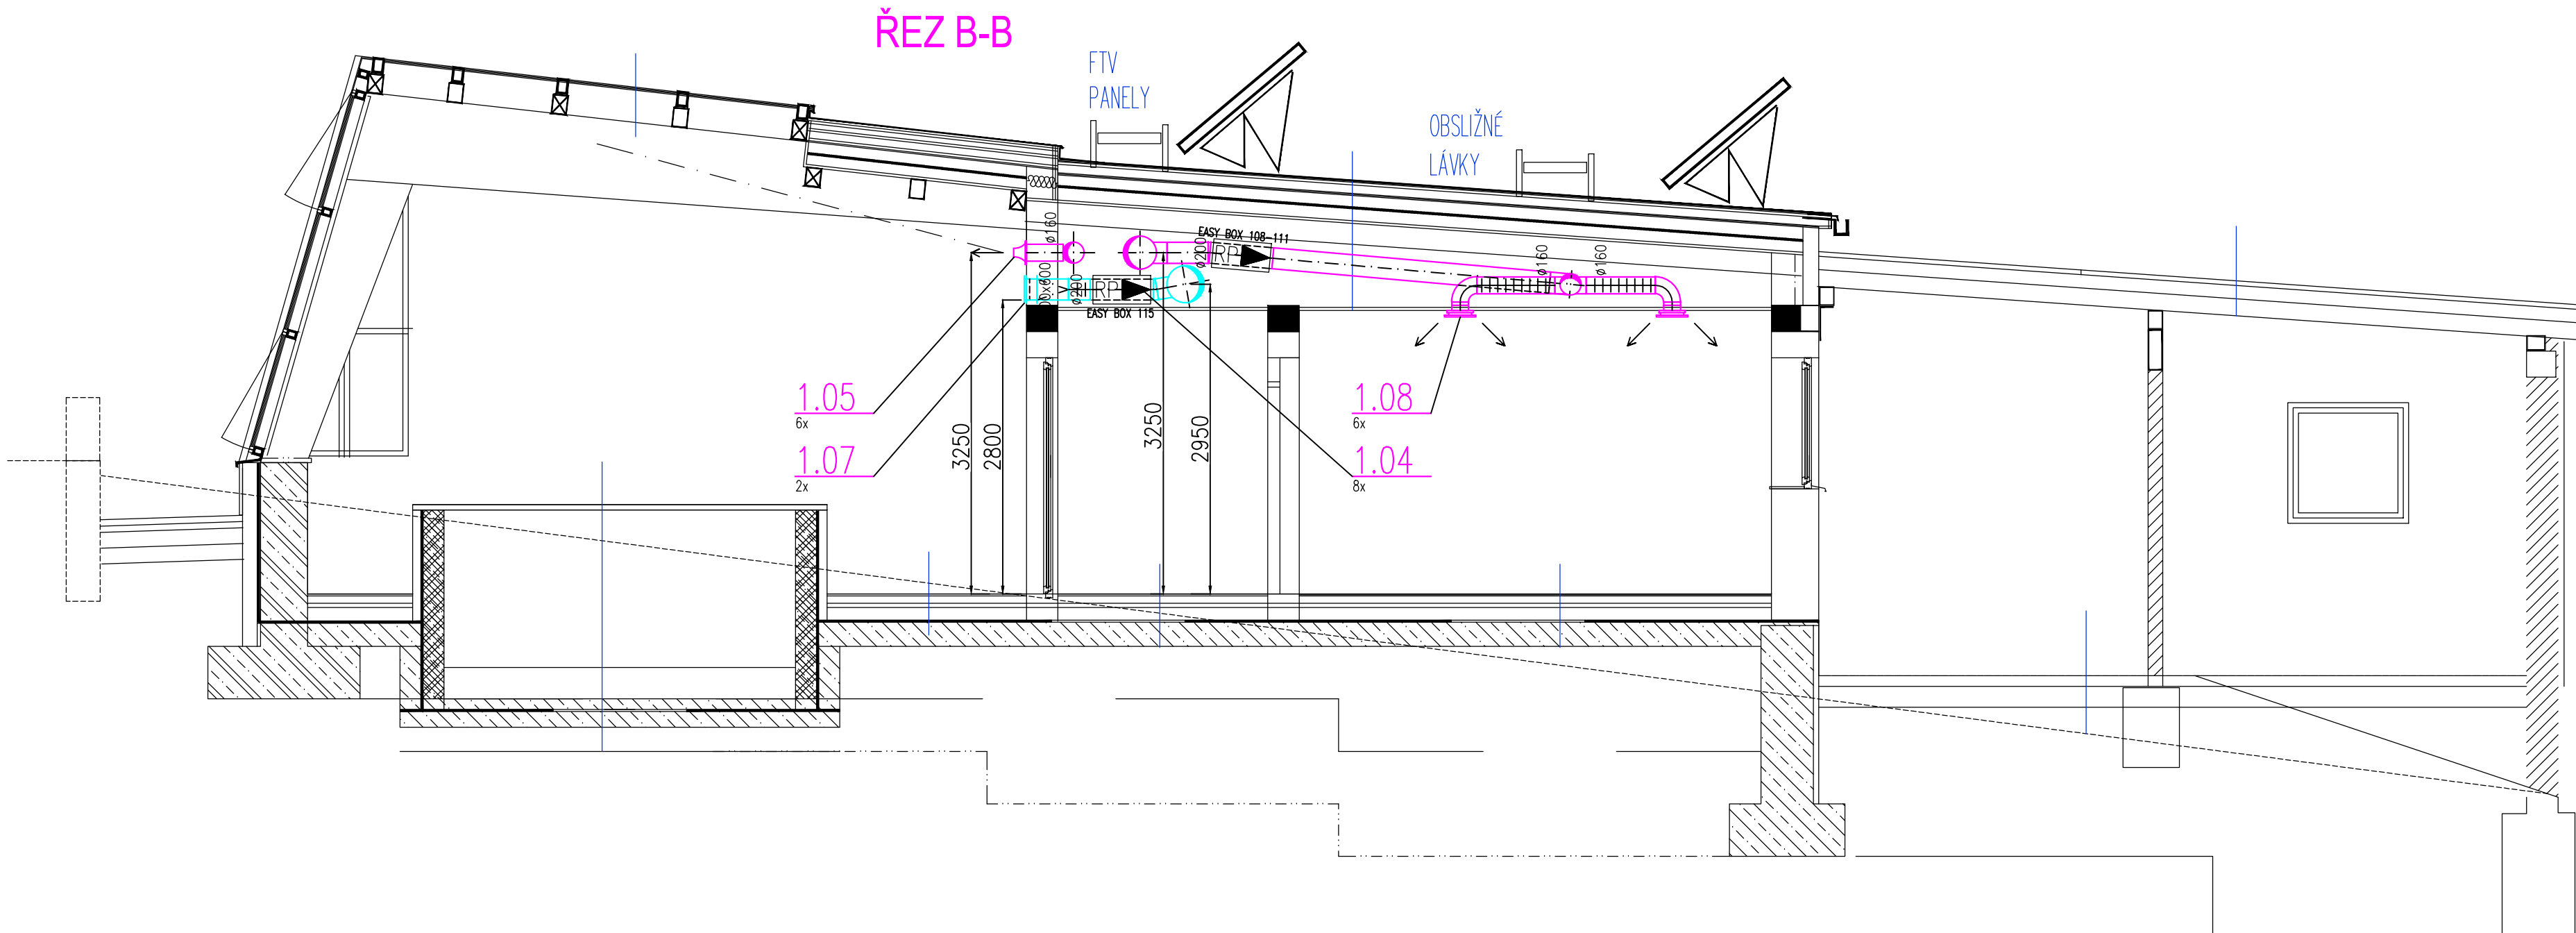


ŘEZ C-C

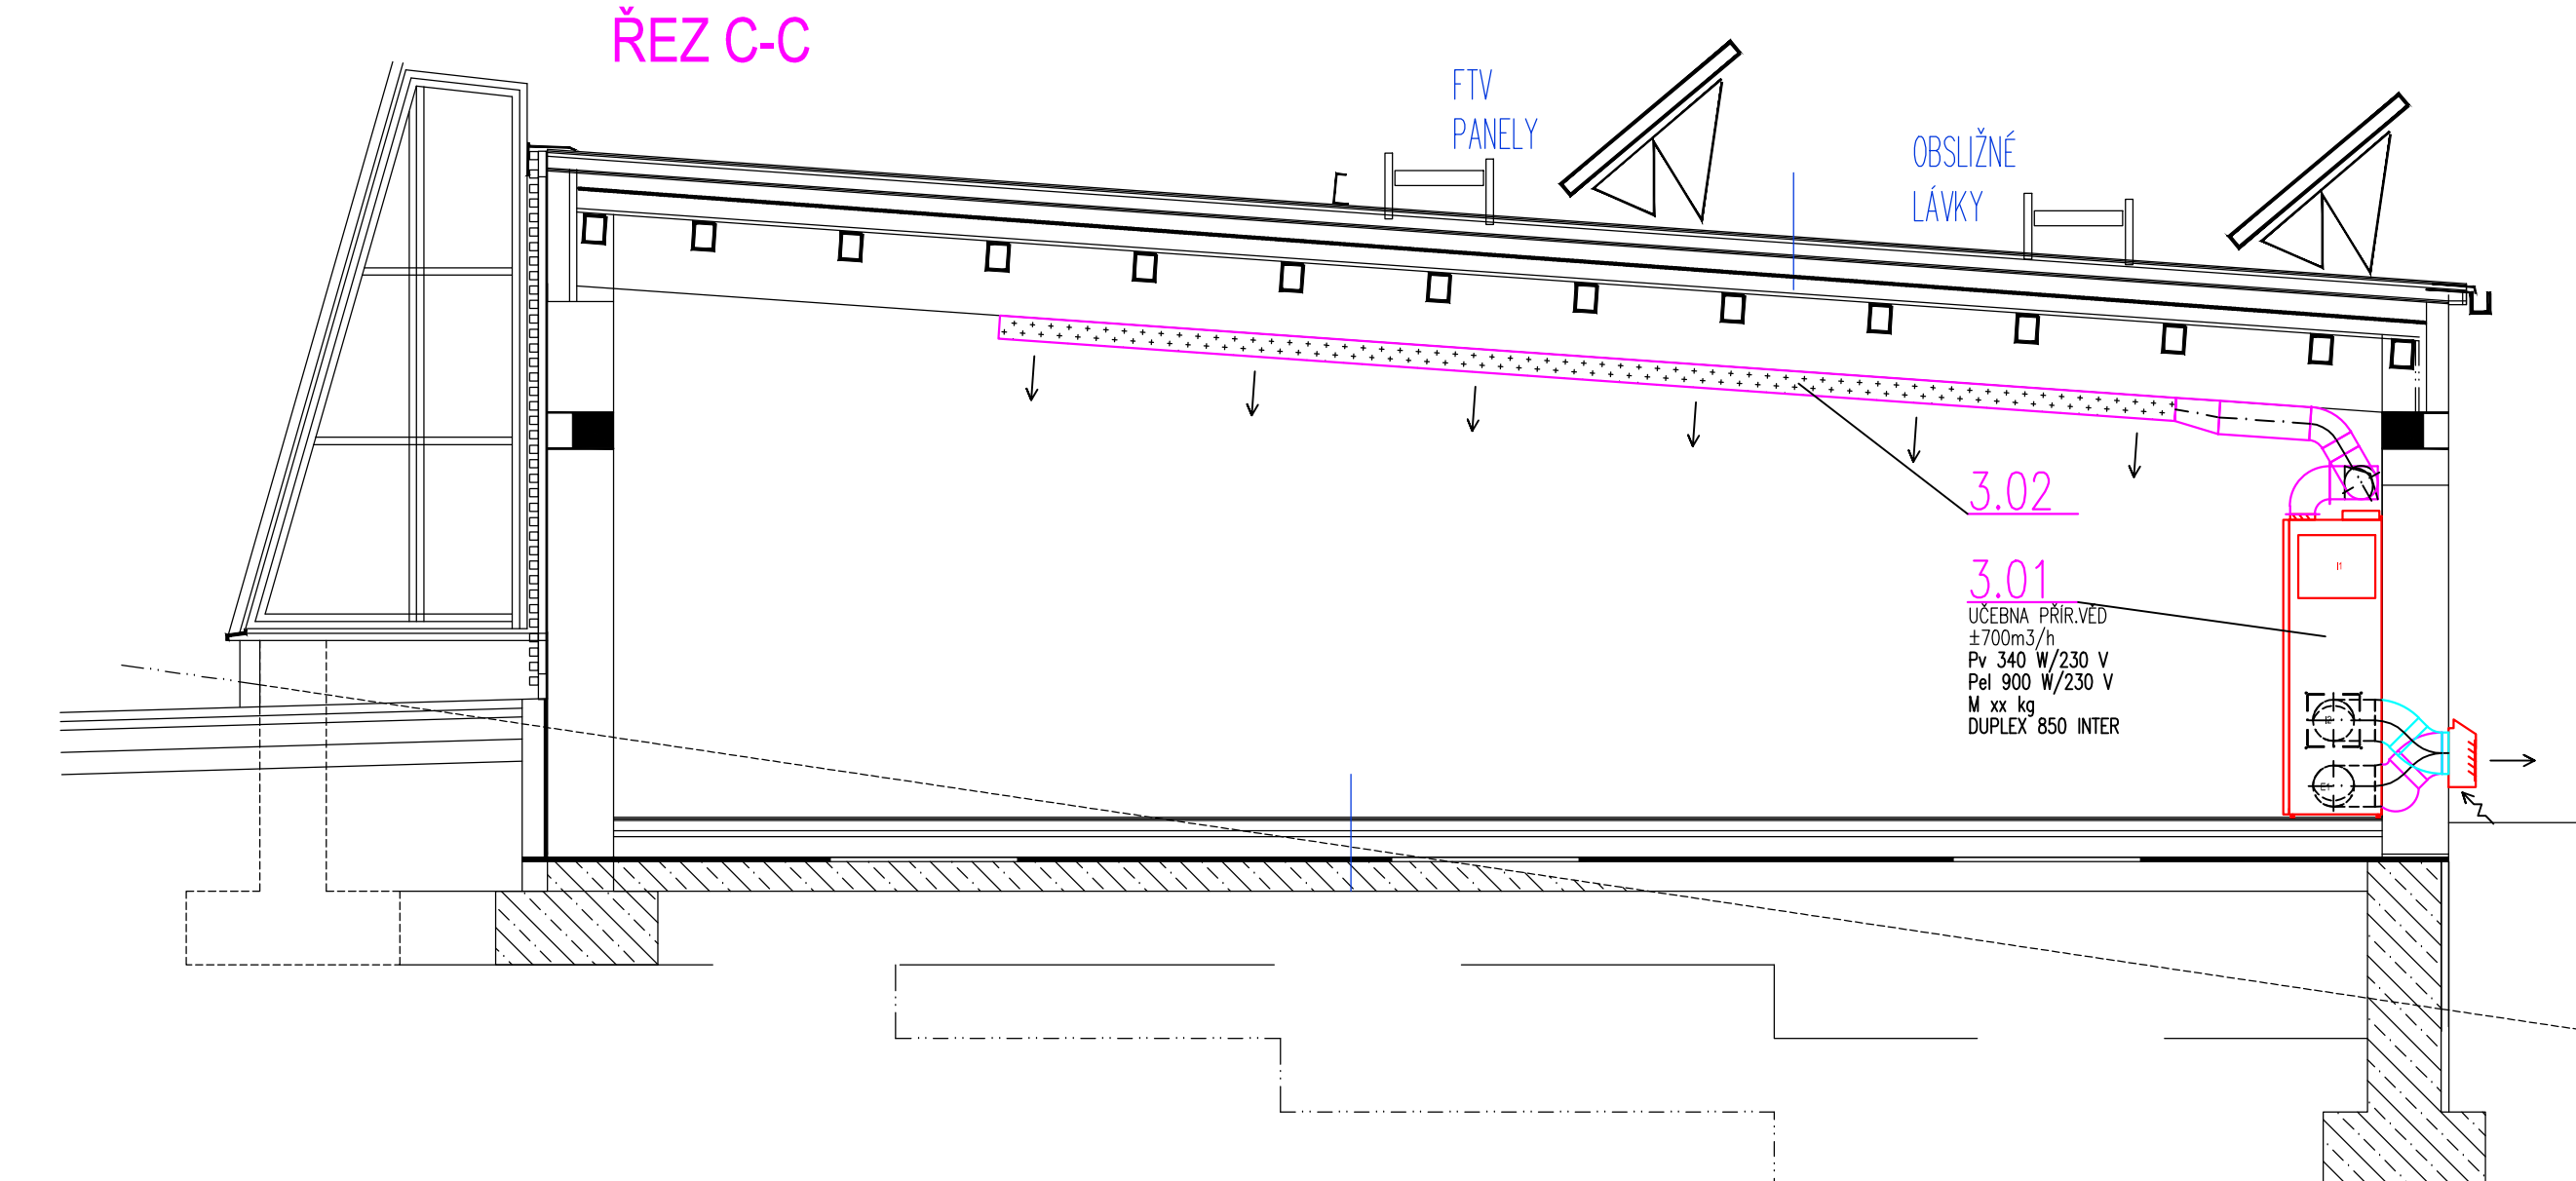

LEGENDA:

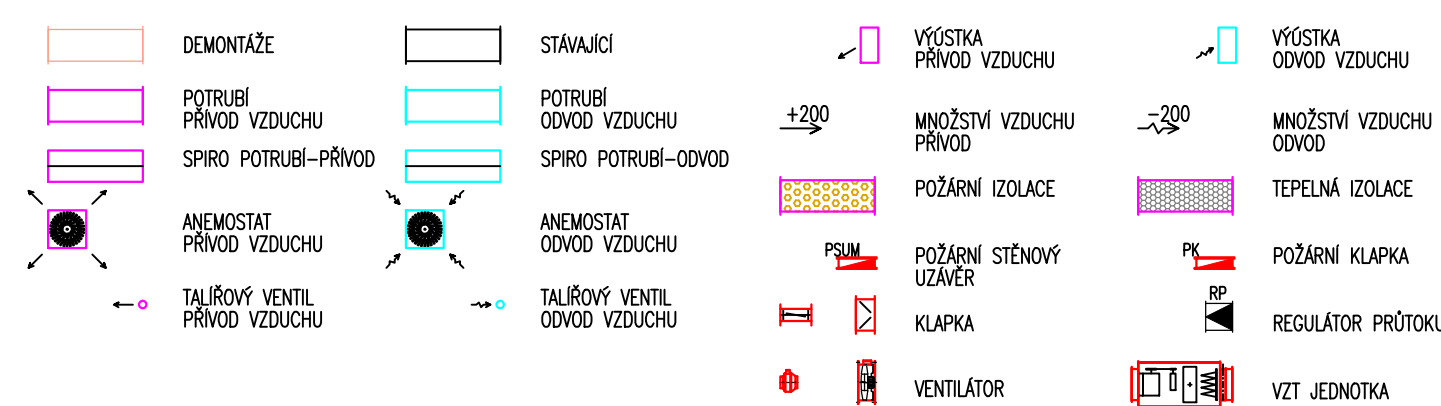

revize popis datum vypracoval

HIP:	Zodpovědný projektant	Vypracoval:	 M&C AIR Mgr. Michaela Melichar projekce vzduchotechniky	
MgA.H.FISCHEORVÁ	Mgr.M.MELICHAR	Mgr.M.MELICHAR		
investor:	MĚSTO CHEB, NÁM.KRÁLE JIŘIHO Z PODĚBRAD 1/14, CHEB			
stavba:	PŘÍRODOVĚDNÉ CENTRUM PŘI DDM SOVA V CHEBU GOTHOVA UL 1108/26			
část:	D1.4 VZDUCHOTECHNIKA	č.zakázky:	02/2017	č.paré:
obsah:	ŘEZY A-A, B-B, C-C	označení:	D1.4-04	
		stupeň:	DPS	
		měřítka:	M 1:50	