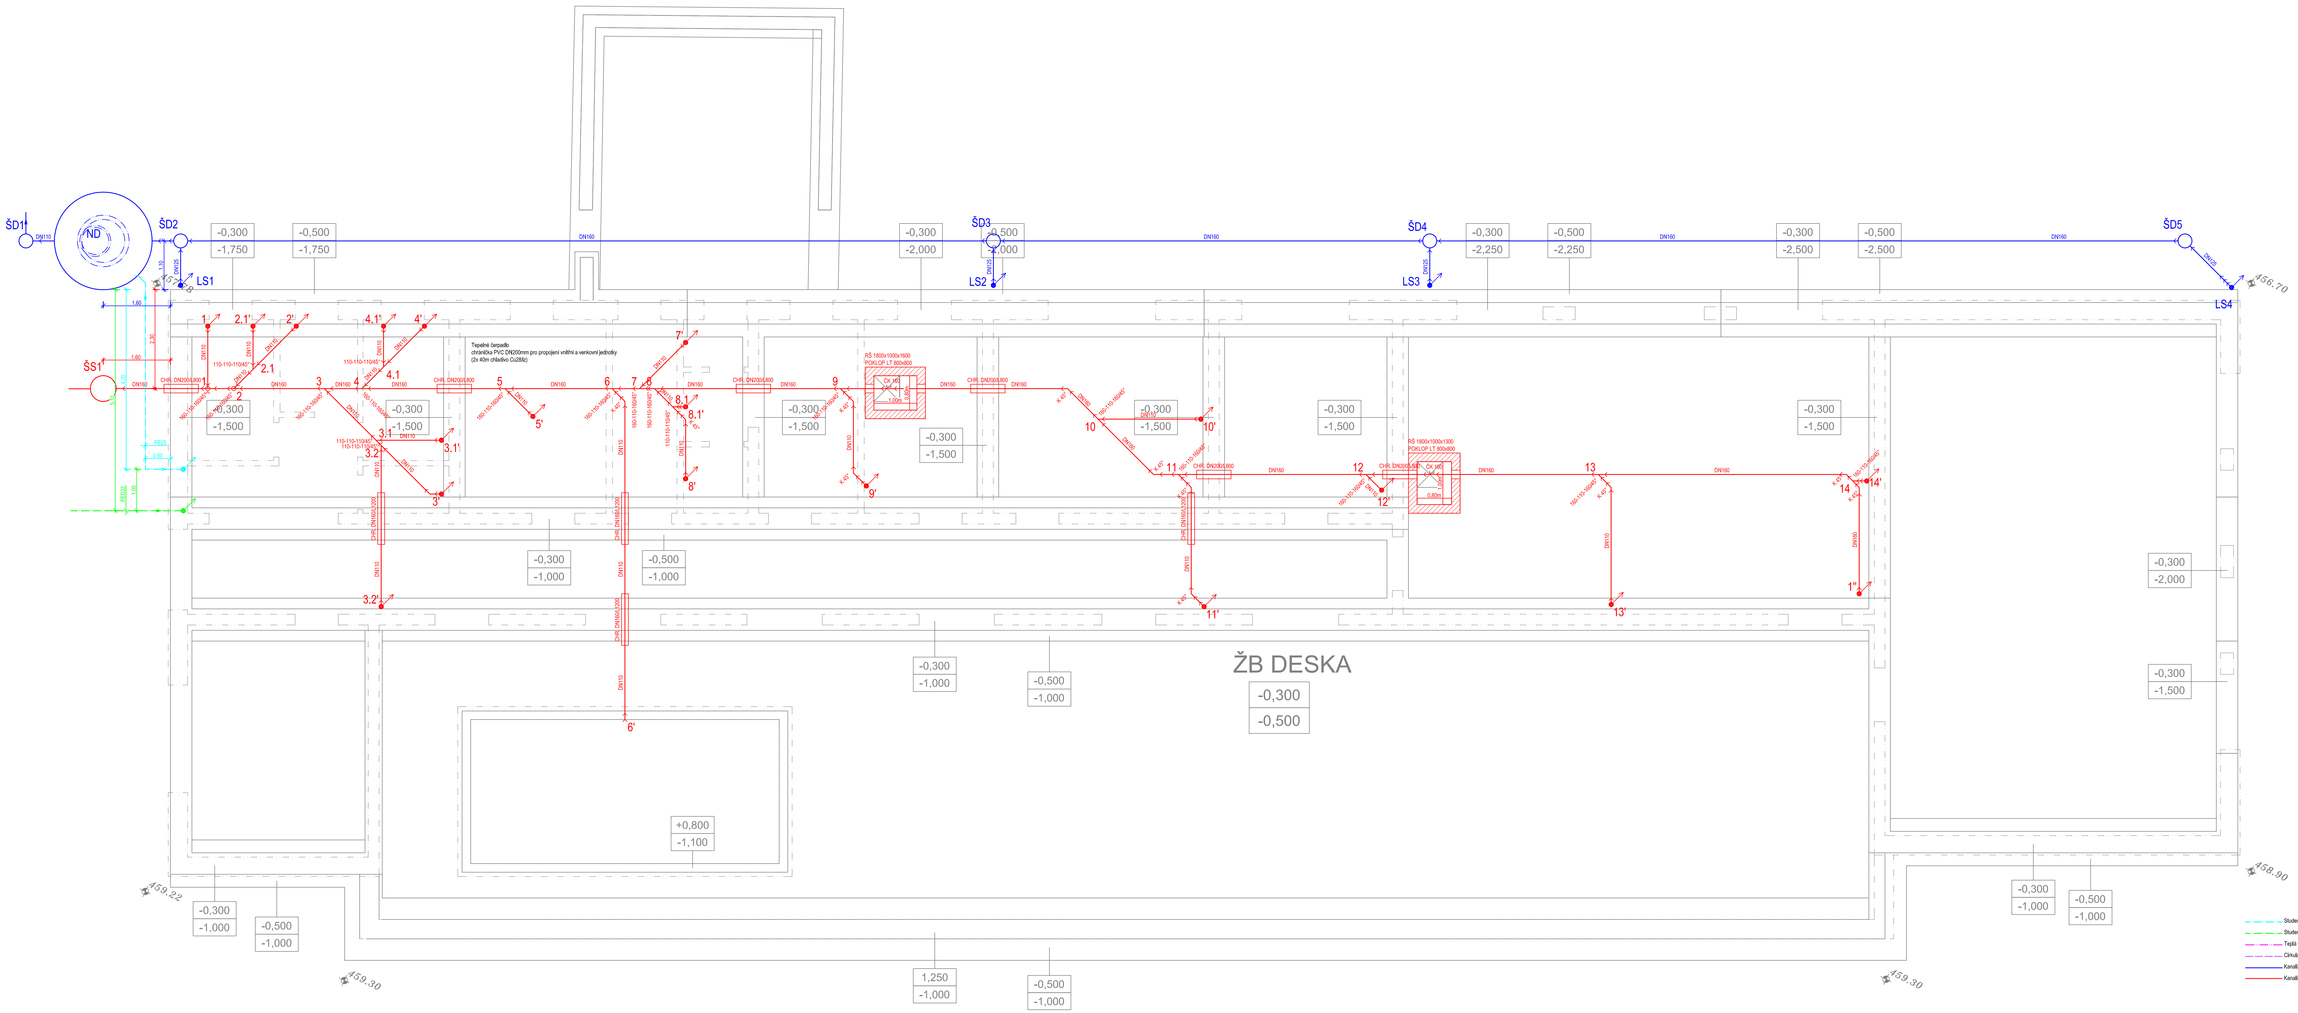

Zpracovatel		Stavebník	
Jméno:	Ing. Pavel Šturc	Jméno:	Město Cheb
IČO:	14733099	Adresa:	Náměstí KJP 1/14, 350 20 Cheb
ČKAIT:	301231	IČO:	00253979

Stavba:

PŘÍRODOVĚDNÉ CENTRUM PŘI DOM SOVA V CHEBU, přístavba a stavební úpravy, k. ú. Cheb, p. p. č.2185/2, st. p. č. 2828, 6612, 5995, Goethova ul. č.1109/26

Objekt:

D.1.4. Vodovod a kanalizace

Kraj	Karlovarský	Evidence	1801
Obec	Cheb	Útvar	DPS
Kat. území	Cheb 650919	Měřítko	1:50
Ulice, č. o.	Goethova 26	Datum	2018-02
Parcelní čís.	st. 66/2, st2828, 5995	Příloha	D.1.4. VaK
Stavba	-	Obsah	02
Číslo jed.	-		Půdorys základů