PŘÍČNÉ ŘEZY

PR: 16
km 0,075 00

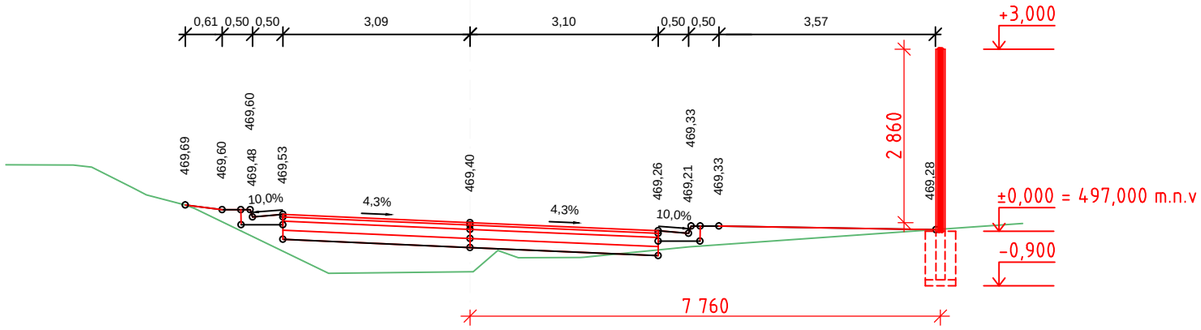

PR: 17
km 0,080 00

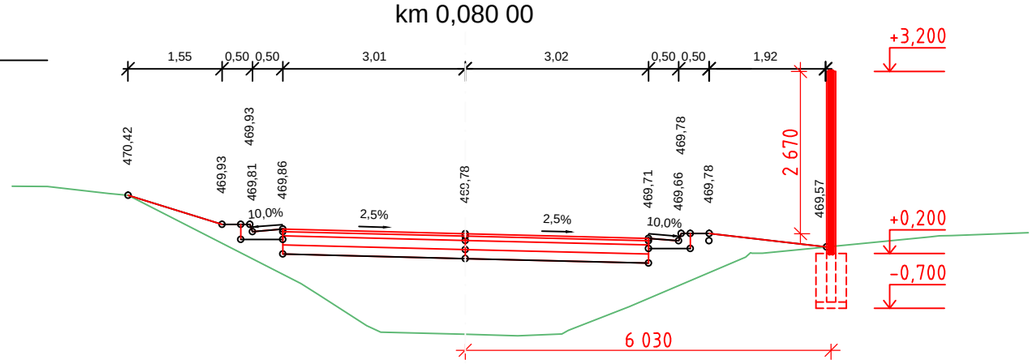

PR: 35
km 0,170 00

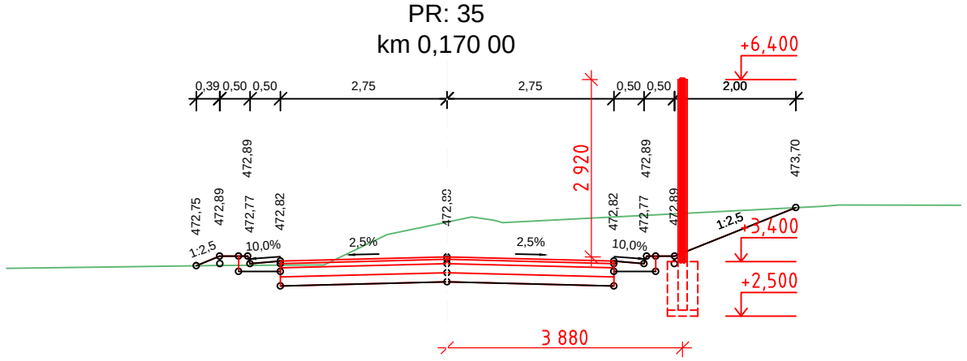

PR: 39
km 0,190 00

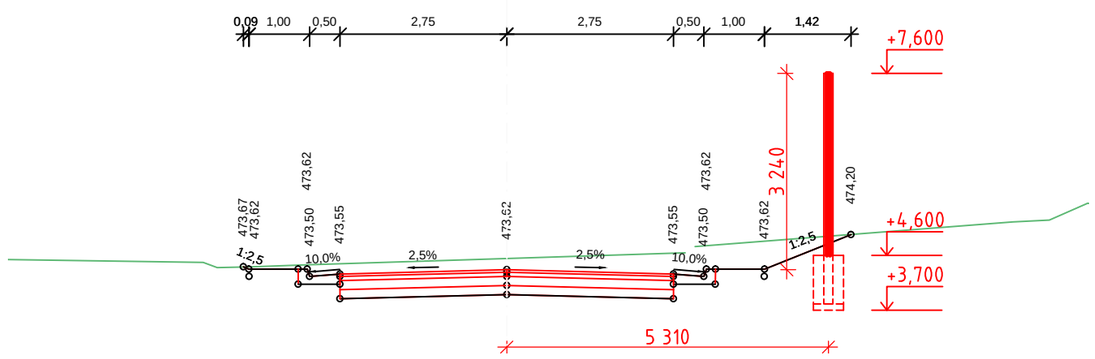

Náměstí Krále Jiřího 6, 350 02 Cheb, tel. 354 436 328, fax 354 535 179, email info@dsva.cz, www.dsva.cz

Zodpovědný projektant : Ing. David KOJAN	Technická kontrola : Ing. David KOJAN	Zhotovitel : DOPRAVNÍ STAVBY A VENKOVNÍ ARCHITEKTURA s.r.o.
Projektant : Ing. arch. L. DUDEK	Hlavní projektant : Ing. Petr KRÁL	
MěÚ : Cheb	Kraj : Karlovarský	Datum : 07/2014
Stavebník : Město Cheb, Náměstí Krále Jiřího 14, Cheb		Číslo zakázky : 58/2013
Akce : **Cyklostezka Cheb - Waldsassen, etapa III.a**		Úroveň : PDPS / Souprava :
SO : SO 701 Náhradní oplocení pozemku p.č.61/19 k.ú.Podhrad		
Výkres : Příčné řezy		Měřítko : 1 : 100 / Část : B.8.4

Dokumentaci lze užívat ve smyslu příslušné smlouvy o dílo, kopírování a rozšiřování bez předchozího souhlasu je zakázáno