



VZOROVÝ PŘÍČNÝ ŘEZ E-E', M=1:50 st. 0,04000

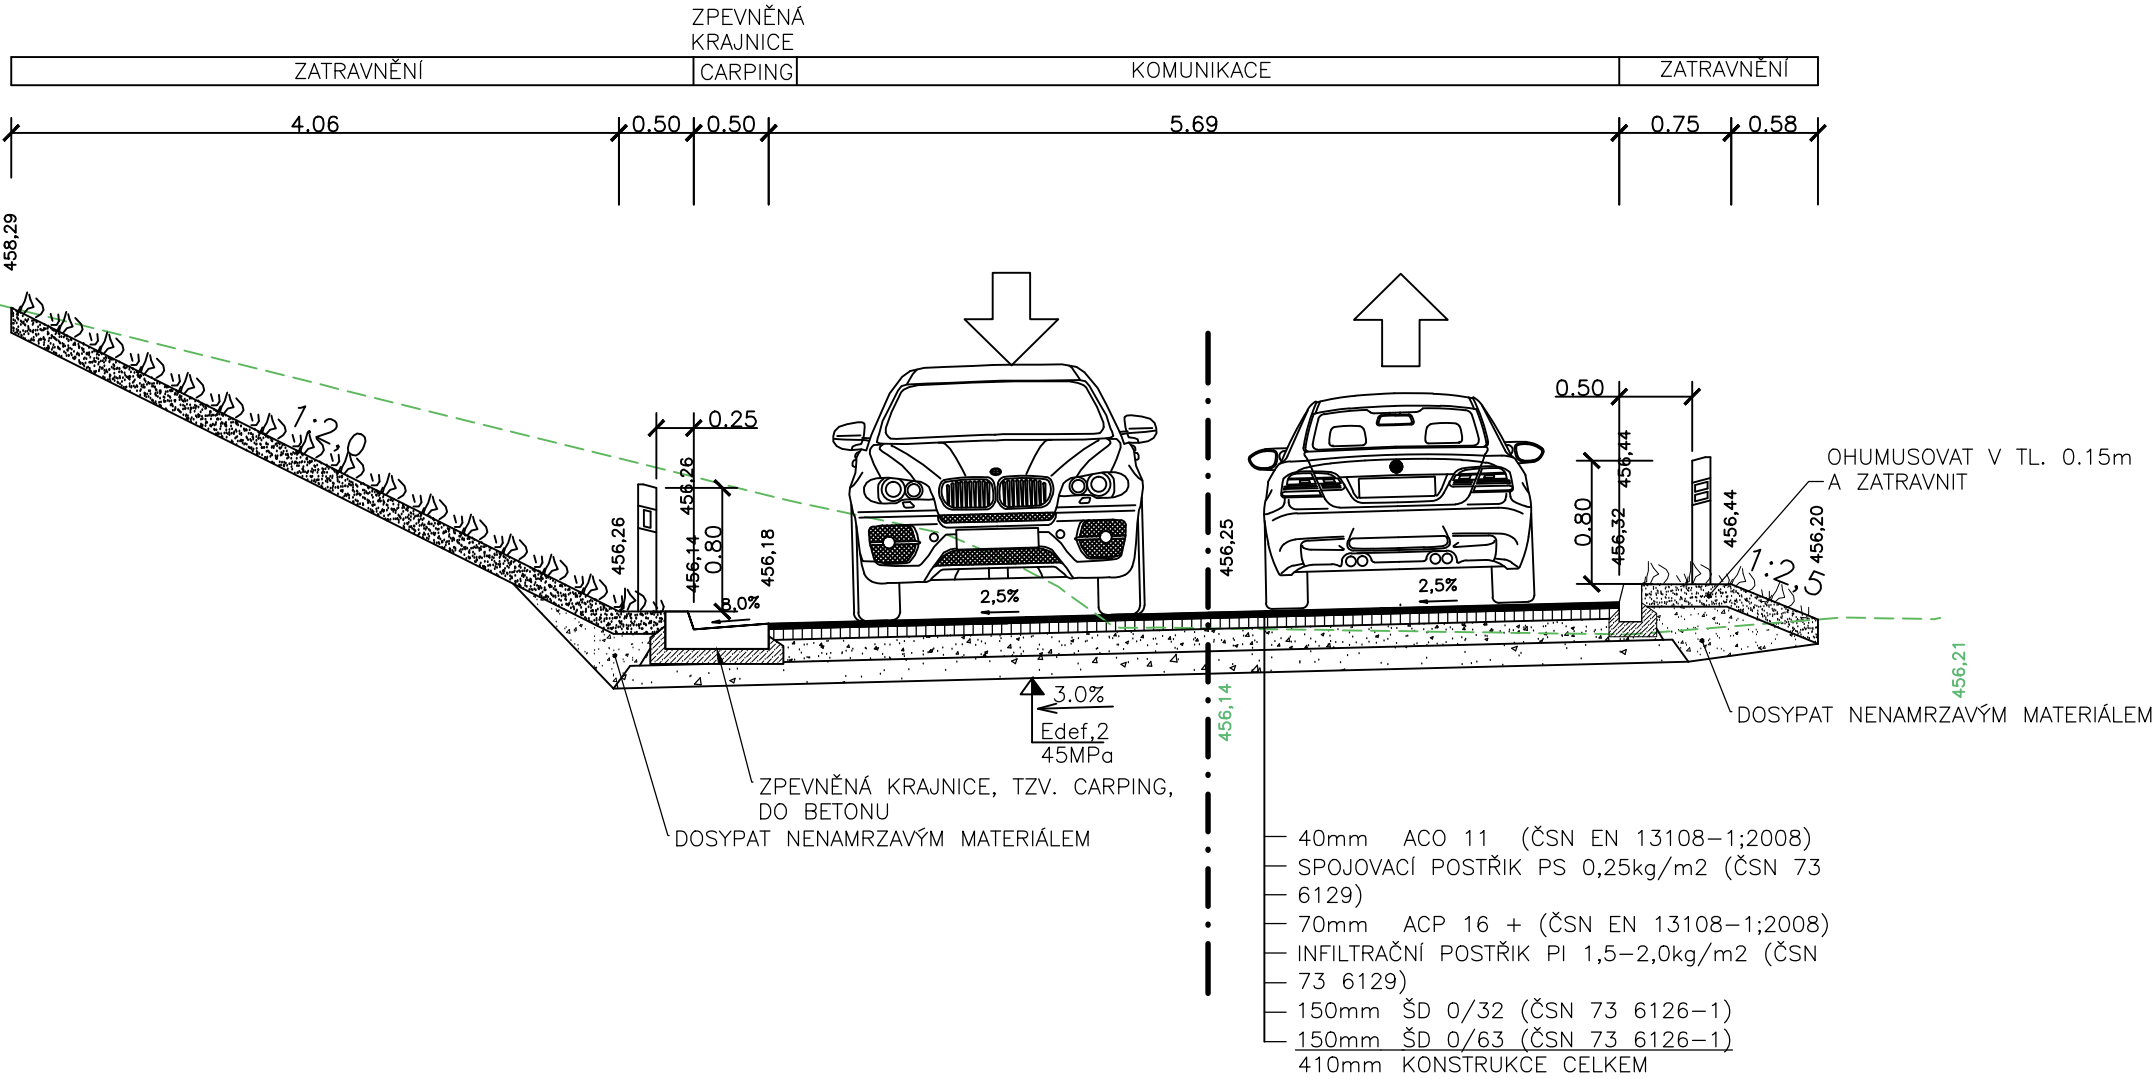

| | | | | | |
|--|---|--|--|-----------|------------|
| Náměstí Krále Jiřího 6, 350 02 Cheb, tel. 354 436 328, fax 354 535 179, email: info@dsva.cz, www.dsva.cz | | | | | |
| Zodpovědný projektant : Ing. Petr KRÁL | | Technická kontrola : Ing. Jiří ŠEVČÍK | Zhotovitel :  DOPRAVNÍ STAVBY A VENKOVNÍ ARCHITEKTURA s.r.o. | | |
| Projektant : Ing. Ladislav BASTL | | Hlavní projektant : Ing. Petr KRÁL | | | |
| MěÚ : | Cheb | Kraj : | Karlovarský | Datum : | 07/2014 |
| Stavebník : | Město Cheb, Náměstí Krále Jiřího 14, Cheb | | Číslo zakázky : | 58/2013 | |
| Akce : | Cyklostezka Cheb - Waldsassen, etapa III.a | | | Úroveň : | Souprava : |
| SO : | | | | PDPS | |
| SO 104 Oprava a odvodnění MK | | | | | |
| Výkres | Vzorový příčný řez | | | Měřítko : | 1 : 50 |
| | | | | Část : | B.3.7 |

Dokumentaci lze užívat ve smyslu příslušné smlouvy o dílo, kopírování a rozšiřování bez předchozího souhlasu je zakázáno