



Vodní příkop

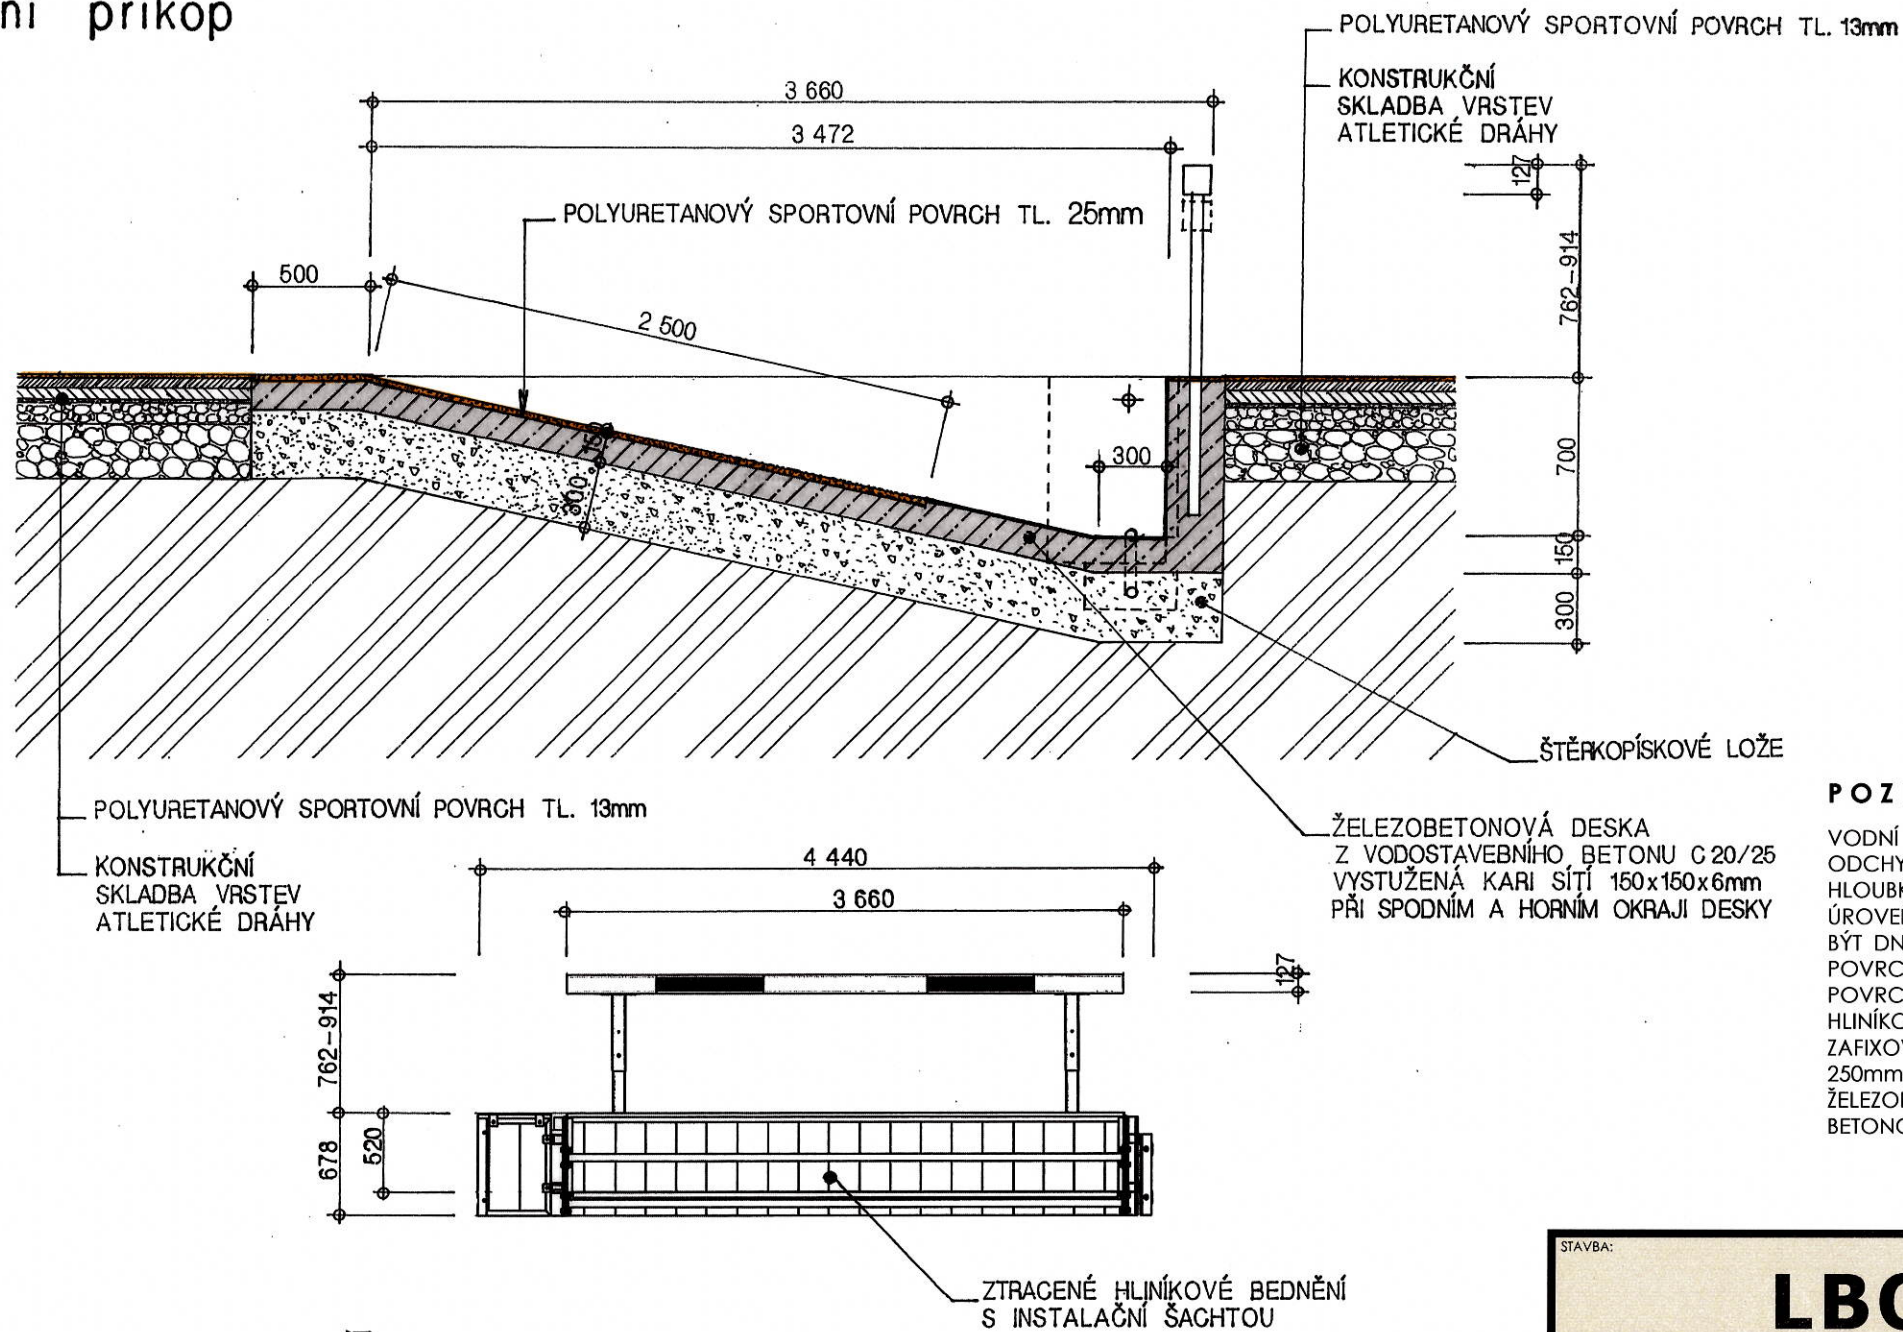

POZNÁMKA

VODNÍ PŘÍKOP, VČETNĚ PŘEKÁŽKY, MUSÍ BÝT ŠÍROKÝ 3660mm A DLOUHÝ 3660mm KDY PŘÍPUSTNÁ ODCHYLKA JE $\pm 0,02\text{m}$. HLADINA VODY MUSÍ BÝT V ÚROVNI DRÁHY A POD PŘEKÁŽKOU MUSÍ BÝT HLOUBKA 0,7m DO VZDÁLENOSTI 300mm OD PŘEKÁŽKY. DNO POTOM PLYNULE STOUPÁ AŽ NA ÚROVEŇ DRÁHY NA OPAČNÉM KONCI PŘÍKOPU PRO ZAJIŠTĚNÍ BEZPEČNOSTNÍHO DOSKOKU MUSÍ BÝT DNO VODNÍHO PŘÍKOPU NA VZDÁLENĚJŠÍM KONCI POKRYTO PÁSEM Z VHDNÉHO MATERIÁLU / POVRCHOVOU VRSTVOU DRÁHY / O ŠÍŘCE 3660mm A DÉLCE 2500mm S TLOUŠTKOU UMĚLOHO POVRCHU 25mm. JAKO ZTRACENÉ BEDNĚNÍ VODNÍHO PŘÍKOPU BUDE POUŽITO SEGMENTOVÉ HLINÍKOVÉ BEDNĚNÍ S PŘIDRUŽENOU NAPOUŠTĚCÍ A VYPOUŠTĚCÍ ŠACHTOU. PO OSAZENÍ A ZAFIXOVÁNÍ DO PŘEDEPSANÉ POZICE BUDE HLINÍKOVÁ KONSTRUKCE OBETONOVÁNA V TLOUŠTČE 250mm A 150mm, VODOSTAVEBNÍM BETONEM C 20/25. DÁLE BUDE PROVEDENA VÝZTUŽ ŽELEZOBETONOVÉ KONSTRUKCE VLOŽENOU KARI SÍTÍ 150 x 150 x 6mm, PŘI OBOUCH STRANÁCH BETONOVÉ KONSTRUKCE.

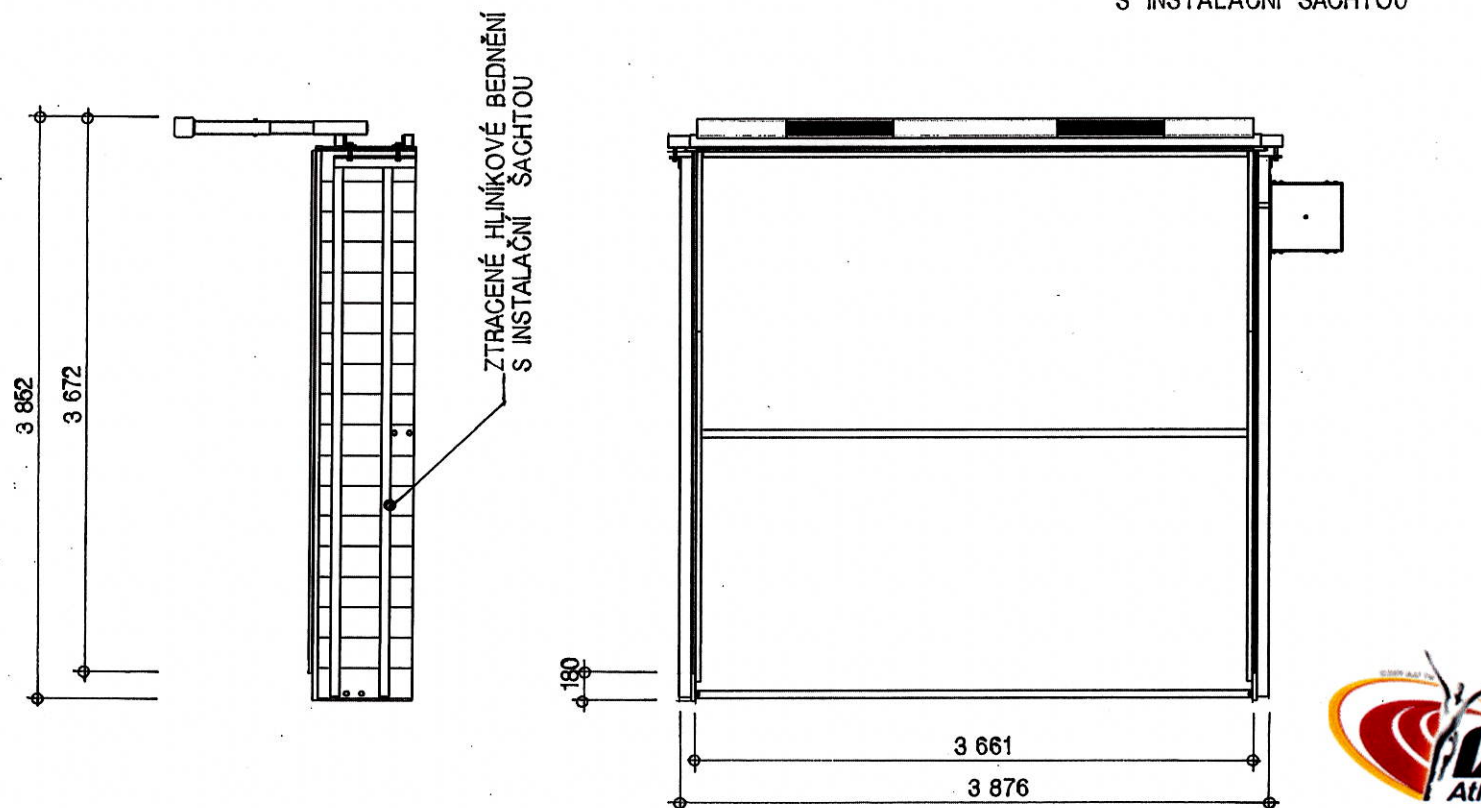

STAVBA:			
<h1 style="text-align: center;">LBO atletický stadion</h1> <h2 style="text-align: center;">na pozemku 457/1, k.ú. Ch e b</h2>			
OKRES:	CHEB	KRAJ:	KARLOVARSKÝ
POZEMEK ČÍSLO:	457/1	KATASTRÁLNÍ ÚZEMÍ:	CHEB
HLAVNÍ PROJEKTANT:	<p>PITTER DESIGN, S.R.O. IČO: 25275291 ING. ARCH. LEOŠ PITTER AUTORIZOVANÝ ARCHITEKT SCHULHOFFOVA 1632 PARDUBICE 530 03 BSM 721 903 306 E-MAIL leos.pitter@seznam.cz</p>	INVESTOR:	<p>Město CHEB ICO 00253979 nám. Krále Jiřího z Poděbrad 1/14 350 20 C H E B</p>
ODPOVĚDNÝ PROJEKTANT:		STUPEŇ DOKUMENTACE:	
ING. ARCH. LEOŠ PITTER		PDPS DATUM 10 / 2018 FORMÁT: 2xA4 MĚŘÍTKO: 1:20, 1:50	
STUPEŇ DOKUMENTACE:		ČÍSLO PARÉ:	
PROJEKTOVÁ DOKUMENTACE PRO PROVÁDĚNÍ STAVBY			
ČÁST:	STAVEBNĚ ARCHITEKTONICKÉ ŘEŠENÍ		
NÁZEV PŘÍLOHY:	SO.01 ATLETICKÁ DRÁHA VODNÍ PŘÍKOP		
		ČÍSLO PŘÍLOHY:	
		D 1.13	