

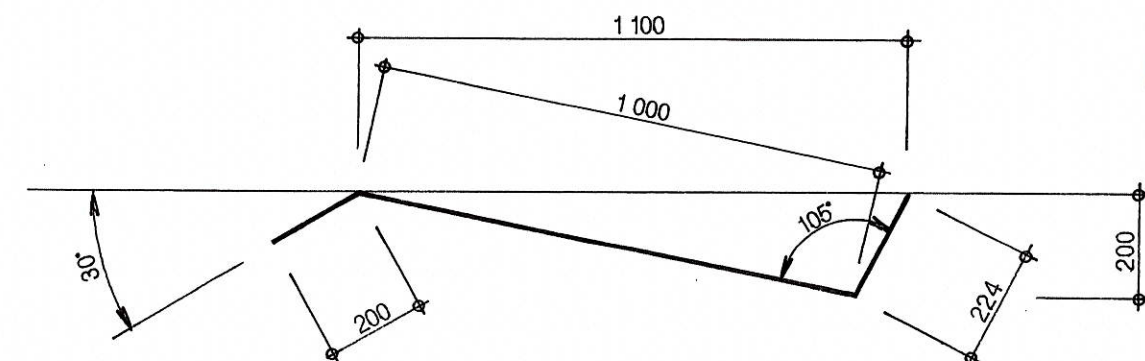


# Skříňka pro skok o tyči

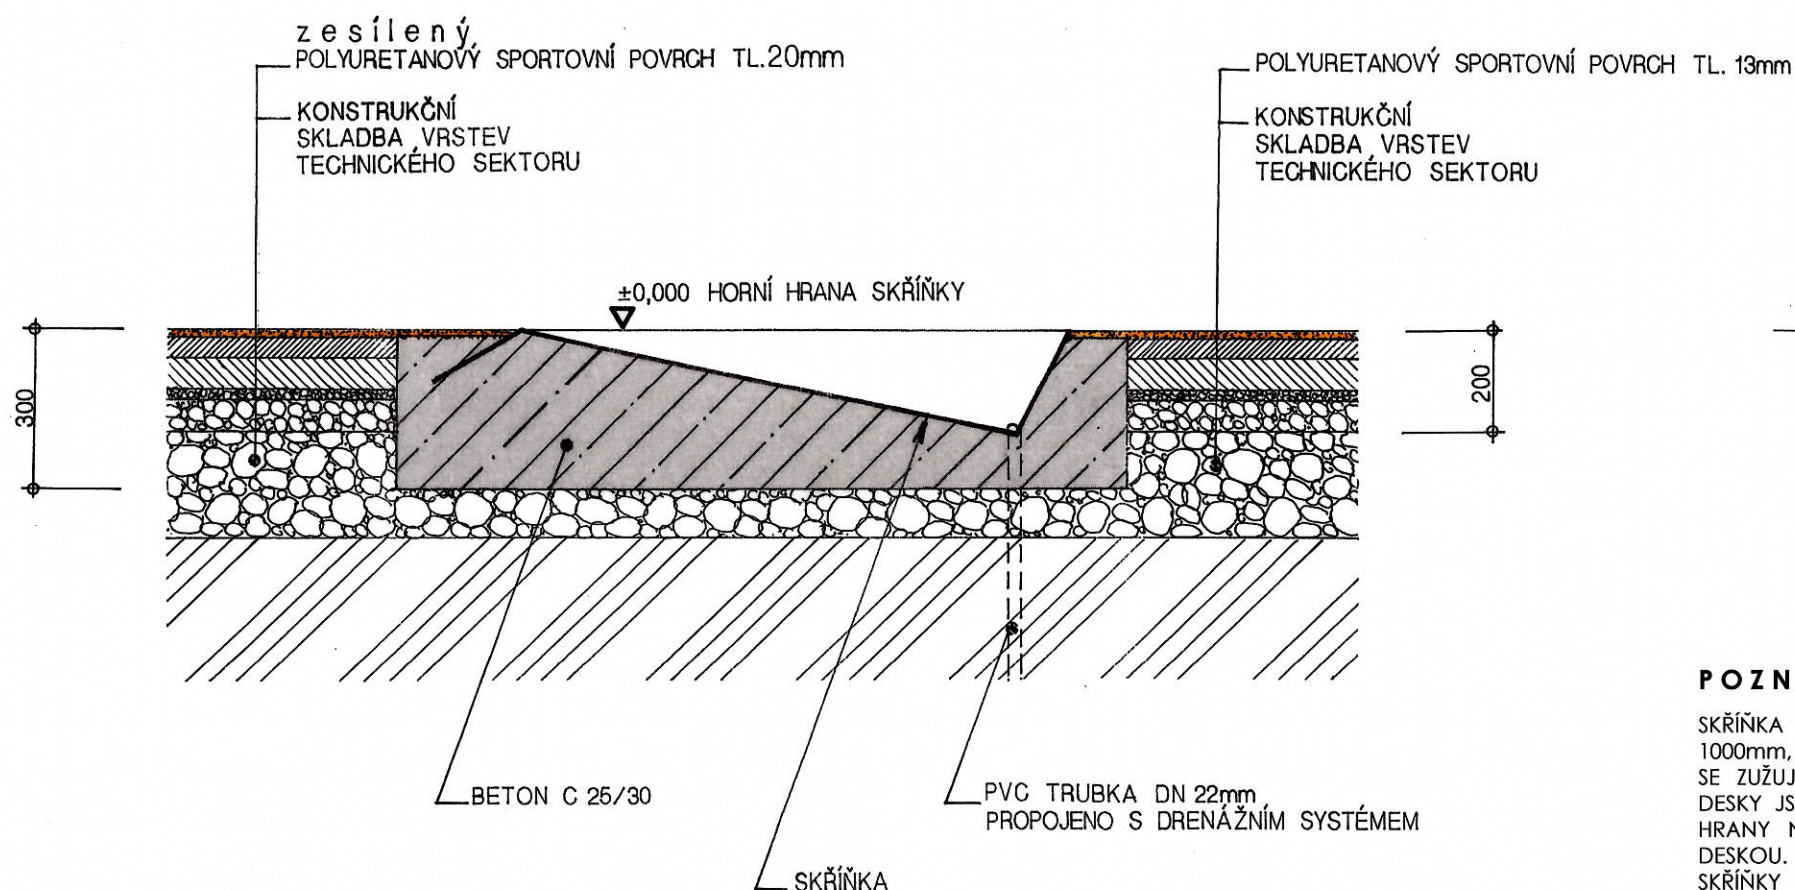

## POZNÁMKA

SKŘÍŇKA MUSÍ BÝT ZHOTOVENA Z TUHÉHO MATERIÁLU A MUSÍ BÝT ZAPUŠTĚNA DO ÚROVNĚ ROZBĚŽIŠTĚ. MUSÍ BÝT DLOUHÁ 1000mm, MĚŘENO PODÉL VNITŘNÍHO POVRCHU DŇA SKŘÍŇKY, KTERÉ JE NA PŘEDNÍM OKRAJI ŠÍROKÉ 600mm A POSTUPNĚ SE ZUŽUJE NA 150mm NA SPODNÍM OKRAJI ZARÁŽECÍ DESKY. DÉLKA SKŘÍŇKY V ÚROVNI ZEMĚ A HLOUBKA ZARÁŽECÍ DESKY JSOU URČENY ÚHEM 105° MEZI ZARÁŽECÍ DESKOU A DNEM SKŘÍŇKY. DNO SKŘÍŇKY SE MUSÍ SVAŽOVAT OD PŘEDNÍ HRANY NA ÚROVNI ROZBĚŽIŠTĚ DO HLOUBKY 200mm POD ÚROVNI ROZBĚŽIŠTĚ V MÍSTĚ, KDE SE STÝKÁ SE ZARÁŽECÍ DESKOU. BOČNÍ STĚNY SKŘÍŇKY SE POSTUPNĚ ROZEVÍRAJÍ TAK, ŽE V MÍSTĚ STYKU SE ZARÁŽECÍ DESKOU SVÍRAJÍ SE DNEM SKŘÍŇKY ÚHEM PŘÍBLIŽNĚ 120°. K ZAJIŠTĚNÍ ODTOKU DEŠŤOVÝCH VOD MUSÍ BÝT SKŘÍŇKA NAPOJENA POMOCÍ POTRUBÍ NA DRENÁŽNÍ SYSTÉM ATLETICKÉHO STADIONU.

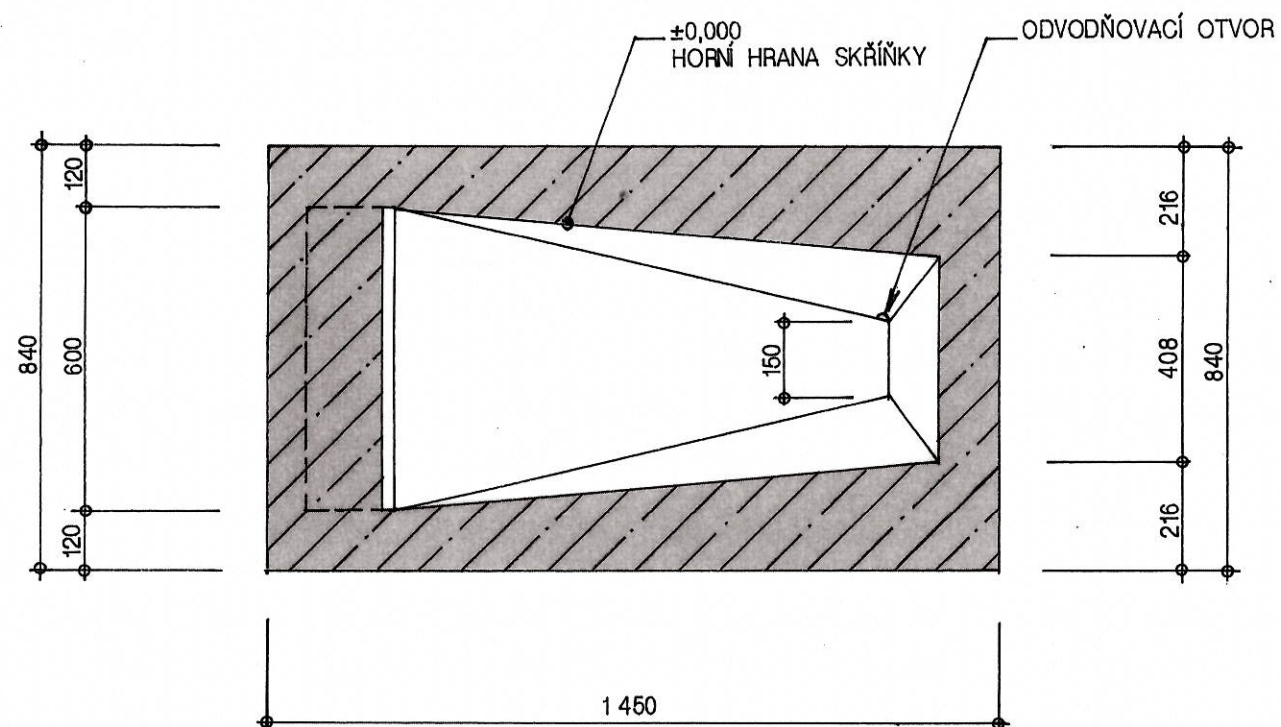

STAVBA:			
<b>LBO atletický stadion</b>			
na pozemku 457/1, k.ú. Ch e b			
OKRES:	CHEB	KRAJ:	KARLOVARSKÝ
POZEMEK ČÍSLO:	457/1	KATASTRÁLNÍ ÚZEMÍ:	CHEB
HLAVNÍ PROJEKTANT:	PITTER DESIGN, S.R.O.		INVESTOR:
IČO: 25275291		Město CHEB	
ING. ARCH. LEOŠ PITTER		ICO 00253979	
AUTORIZOVANÝ ARCHITEKT		nám. Krále Jiřího z Poděbrad 1/14	
SCHULHOFFOVA 1632		350 20 C H E B	
PARDUBICE 530 03			
GSM 721 903 306			
E-MAIL leos.pitter@seznam.cz			
ODPOVĚDNÝ PROJEKTANT:	ING. ARCH. LEOŠ PITTER		
STUPEŇ DOKUMENTACE:	PROJEKTOVÁ DOKUMENTACE PRO PROVÁDĚNÍ STAVBY		
ČÁST:	STAVEBNĚ ARCHITEKTONICKÉ ŘEŠENÍ		
NÁZEV PŘÍLOHY:	SO.01 ATLETICKÁ DRÁHA		
SKŘÍŇKA PRO SKOK O TYČI			ČÍSLO PŘÍLOHY: D 1.12

