


Řez atletickou rovinkou

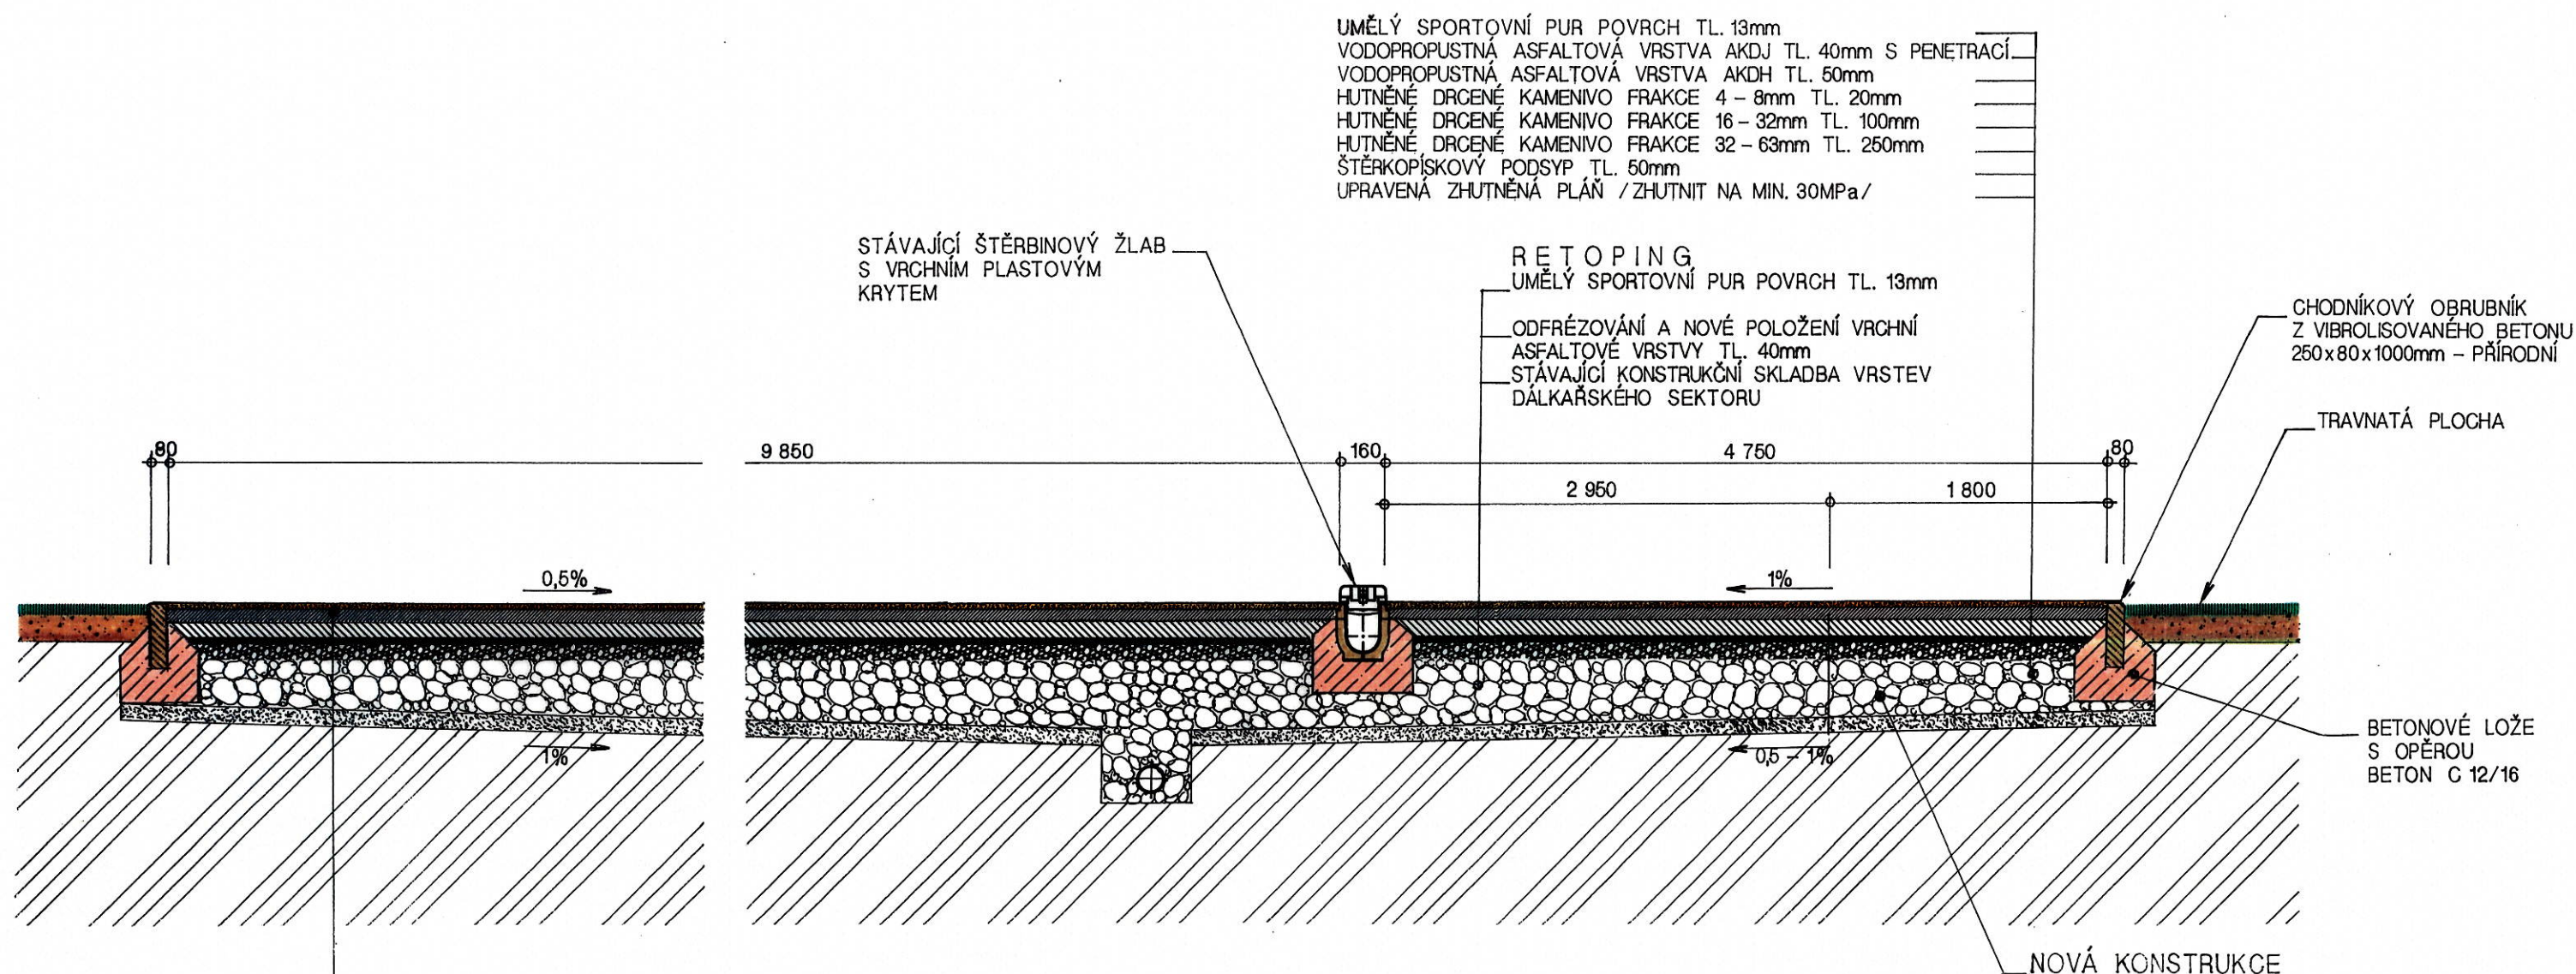

LBO atletický stadion na pozemku 457/1, k.ú. Ch e b			
OKRES:	CHEB	KRAJ:	KARLOVARSKÝ
POZEMEK ČÍSLO:	457/1	KATASTRÁLNÍ ÚZEMÍ:	CHEB
HLAVNÍ PROJEKTANT:	PITTER DESIGN, S.R.O. IČO: 25275291 ING. ARCH. LEOŠ PITTER AUTORIZOVANÝ ARCHITEKT SCHULHOFFOVA 1632 PARDUBICE 530 03 GSM 721 903 306 E-MAIL leos.pitter@seznam.cz	INVESTOR:	Město CHEB IČO 00253979 nám. Krále Jiřího z Poděbrad 1/14 350 20 C H E B
ODPOVĚDNÝ PROJEKTANT:	ING. ARCH. LEOŠ PITTER	STUPEŇ DOKUMENTACE:	PDPS DATUM 10 / 2018 FORMÁT: 2xA4 MĚŘITKO: 1:25
STUPEŇ DOKUMENTACE:	PROJEKTOVÁ DOKUMENTACE PRO PROVÁDĚNÍ STAVBY		ČÍSLO PARÉ:
ČÁST:	STAVEBNĚ ARCHITEKTONICKÉ ŘEŠENÍ		ČÍSLO PŘÍLOHY:
NÁZEV PŘÍLOHY:	SO.01 ATLETICKÁ DRÁHA ŘEZ ATLETICKOU ROVINKOU		D 1.6

