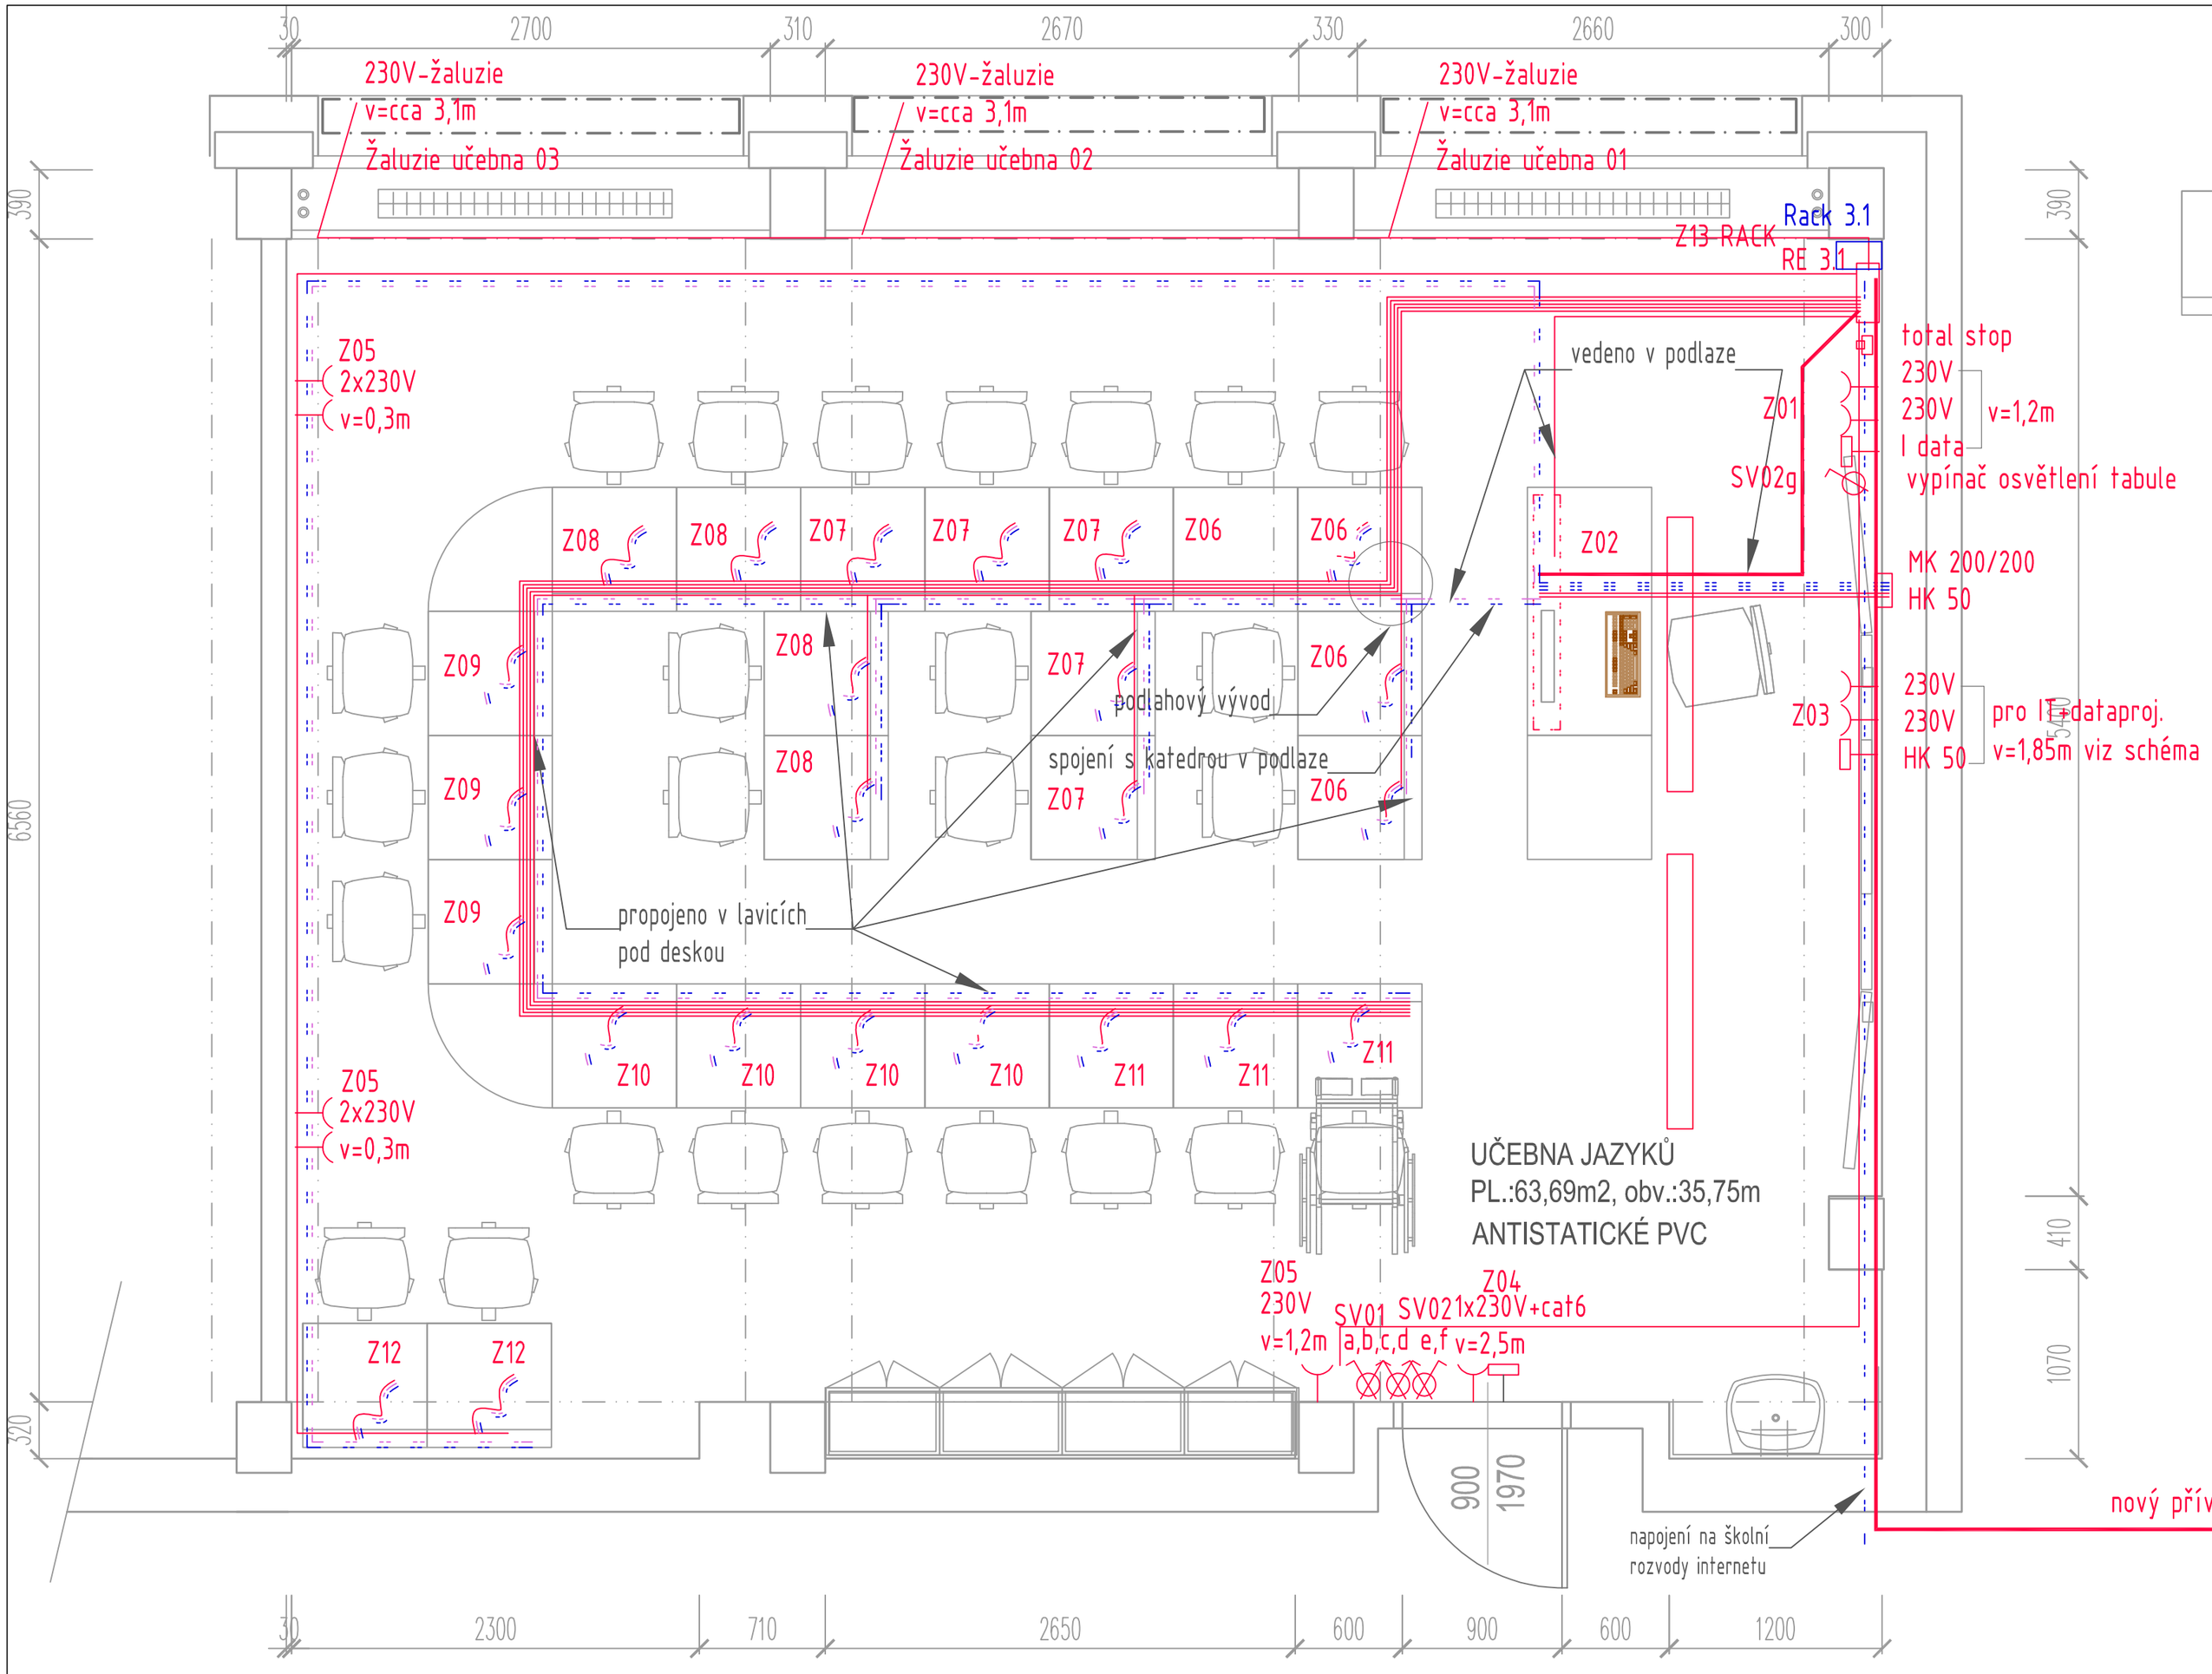

ŠKOLNÍ LAVICE-PŘIPOJENÍ
2x230V
1x data
1x audio
první lavice napojená z podlahy, ostatní lavice
napojené pod stolovými deskami
lavice určené pro instalaci PC s možností zasunutí
pod stolovou desku, napojení pro sluchátka a
spojení audiotechniky s katedrou a inter.tabulí

- slaboproudé rozvody audio
- internetové rozvody
- silnoproudé rozvody elektro do lavic a zásuvek
- silnoproudé rozvody pro elektr.venkovní rolety/žaluz
- nový přívodní kabel elektro z chodbového ER
- RE 1.1., RE1.2. elektrorozvaděč učebny
- tlačítko TOTAL STOP

venkovní okenní rolety
elektrické na dálkové ovládání

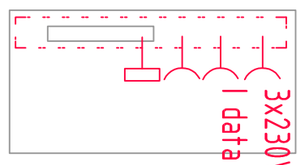

UČ. KATEDRA:
výklopná zásuvková lišta
2xUSB
3x 230V
CENTRÁLNÍ PULT OVLÁDÁNÍ DO LAVIC
DODÁVKA U NÁBYTKU

nový přívodní kabel elektro z chodbového RK - cca 40,0m pro učebnu

Zpracovatel části elektro:		
Projektoval: Ing. Radek Pupák	Zodp. projekt.: Ing. Petr Plaňanský	Vypracoval: Ing. Radek Pupák
	Datum: 11/2019	
	Č. zakázky: 03–11–19	

ELEKTRO EURON
spol. s r.o.
Zelená 1844/6,350 02 Cheb

Valdštejnova 20
Cheb 350 02
IČ: 291 22 571
tel: 608 256 358
artmodul@email.cz

zpracoval:	odpovědný projektant
MgA. Hana Fischerová	MgA. Hana Fischerová ČKAIT č.a. 0301320 projektová činnost ve výstavbě

zadavatel:
MĚSTO CHEB, NÁMĚSTÍ KRÁLE JIŘÍHO Z PODĚBRAD 1/14
CHEB 350 20 , IČ: 00253979

akce: místo stavby	PODPORA KLÍČOVÝCH KOMPETENCÍ ŽÁKŮ V PŘÍRODOVĚDNÉM-TECHNICKÉM, IT, JAZYKOVÉM A DIGITÁLNÍM VZDĚLÁVÁNÍ NA 6.ZŠ		datum: 10/2019
objekt	6. základní škola, příspěvková organizace, Obětí nacismu 1127/16 35002 Cheb		stupeň: DZS
část	UČEBNA JAZYKŮ - ELEKTROINSTALACE		č.výkresu: D1.1.5.8
výkres	PŮDORYS 4.NP - SCHÉMA ELEKTROINSTALACE	měřítko: 1:30	