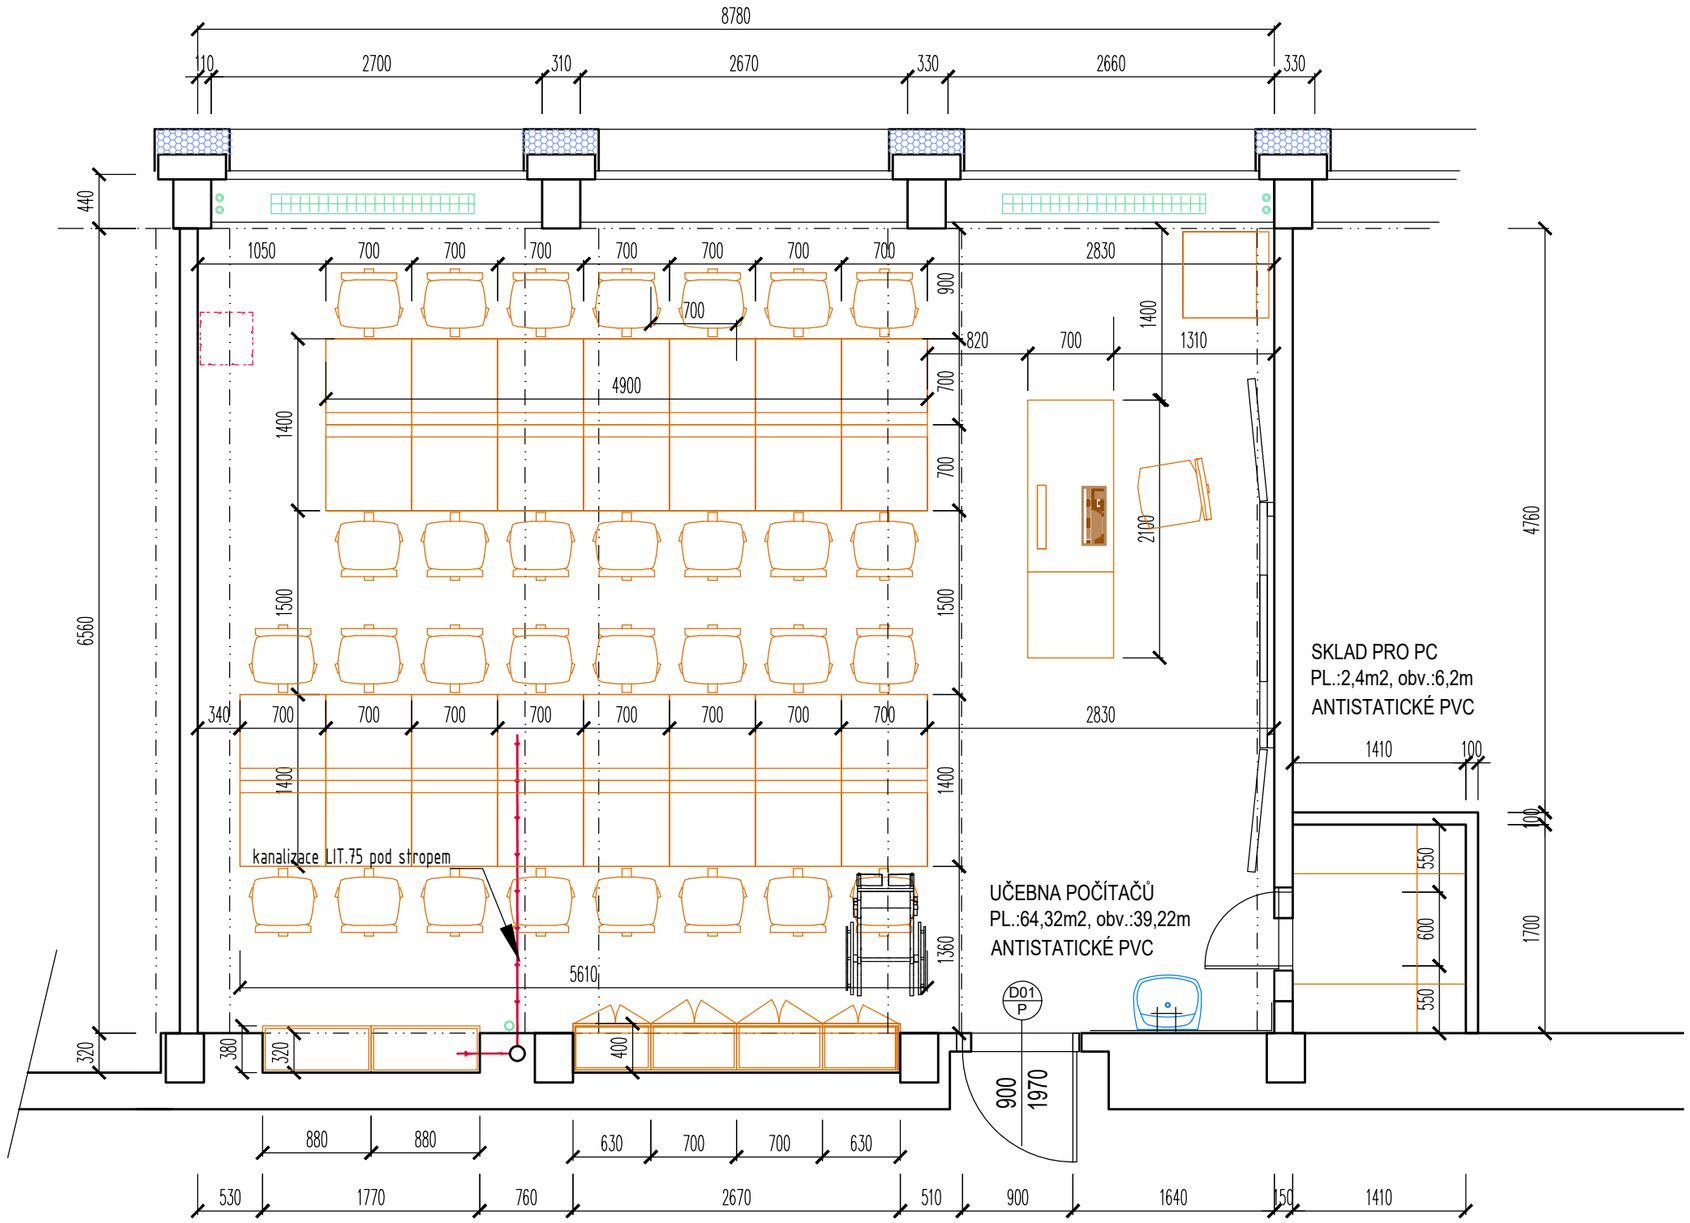

Valdštejnova 20
Cheb 350 02

IČ: 291 22 571
tel: 608 256 358
artmodul@email.cz

zpracoval:	odpovědný projektant
MgA. Hana Fischerová	MgA. Hana Fischerová ČKAIT č.a. 0301320 projektová činnost ve výstavbě

zadavatel

MĚSTO CHEB, NÁMĚSTÍ KRÁLE JIŘÍHO Z PODĚBRAD 1/14
CHEB 350 20 , IČ: 00253979

akce:	PODPORA KLÍČOVÝCH KOMPETENCÍ ŽÁKŮ V PŘÍRODOVĚDNÉM-TECHNICKÉM, IT, JAZYKOVÉM A DIGITÁLNÍM VZDĚLÁVÁNÍ NA 6.ZŠ
místo stavby	
objekt	6. základní škola, příspěvková organizace, Obětí nacismu 1127/16 35002 Cheb
část	UČEBNA POČÍTAČŮ - STAVEBNÍ ÚPRAVY
výkres	PŮDORYS 3.NP - NÁBYTEK, VYBAVENÍ
měřítko	1:50

datum	č. paré
10/2019	
stupeň DZS	
č.výkresu	
D1.1.22	