


DEMONTÁŽE : UČEBNA I KABINET
uzavření a odpojení instalací - vody, plynu, kanalizace
odpojení elektroinstalací v chodbovém ER
demontáž pilonové tabule - přesunutí dle pokynů školy
demontáž nábytku
demontáž osvětlení trubkové plastové
demontáž původních parapetů, (parapety pod okny ponechat)
demontáž radiátorů k novému nátěru
demontáž podlahové krytiny PVC -
ošrábání stěn od starých maleb a nesoudržných štuků
odstranění beltinových obkladů za umyvadly
demontáž umyvadel

LEGENDA MATERIÁLŮ

- BOURÁNÍ CIHELNÉHO ZDIVA
- STÁVAJÍCÍ VNĚJŠÍ ZATEPLOVACÍ SYSTÉM EPS
- DOZDÍVKY CIHELNÝM ZDIVEM NA MVC, VČ. OMÍTEK MV
- PŮVODNÍ CIHELNÉ ZDIVO A ŽB KONSTRUKCE BUDOVY

PŮDORYS 1:50

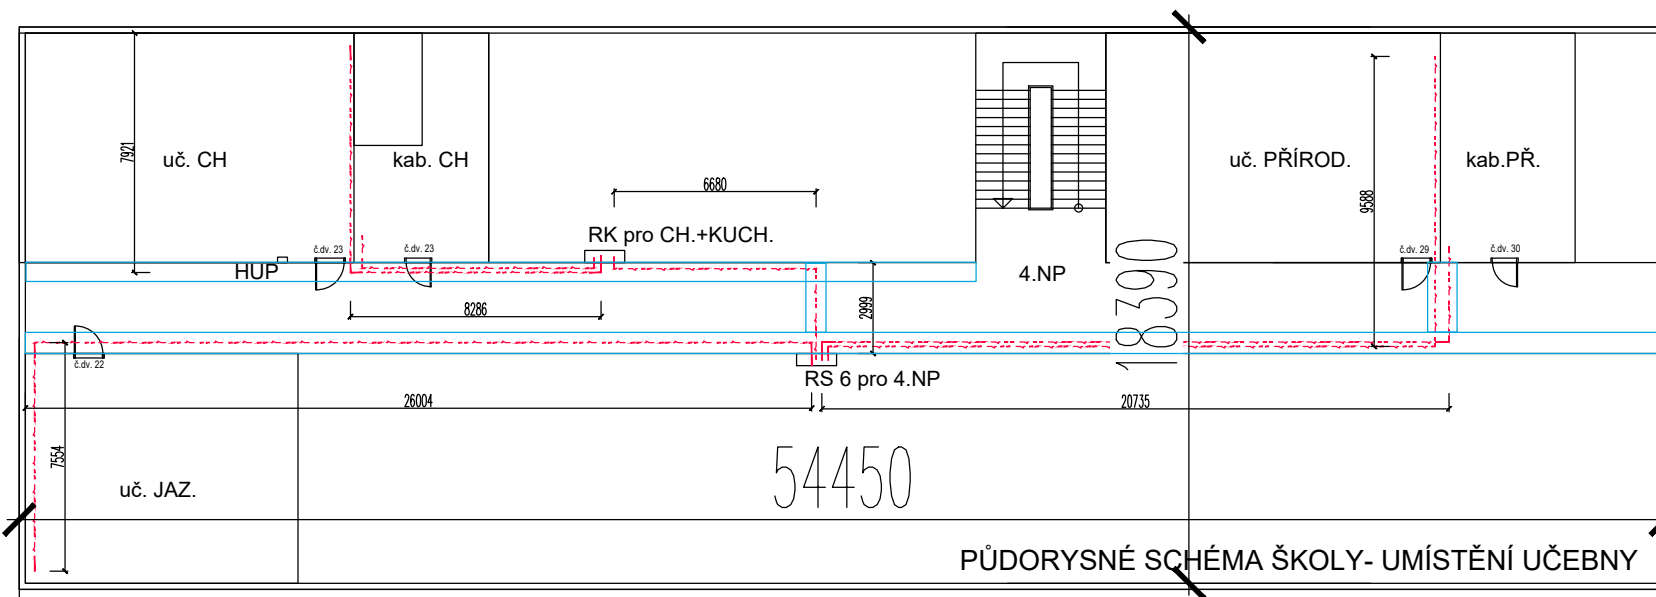

PŮDORYSNÉ SCHÉMA ŠKOLY- UMÍSTĚNÍ UČEBNY



Valdštejnova 20
Cheb 350 02

IČ: 291 22 571
tel: 608 256 358
artmodul@email.cz

zpracoval:	odpovědný projektant
MgA. Hana Fischerová	MgA. Hana Fischerová
zadavatel	ČKAIT č.a. 0301320 projektová činnost ve výstavbě
MĚSTO CHEB, NÁMĚSTÍ KRÁLE JIŘÍHO Z PODĚBRAD 1/14 CHEB 350 20 , IČ: 00253979	

akce:	PODPORA KLÍČOVÝCH KOMPETENCÍ ŽÁKŮ V PŘÍRODOVĚDNÉM-TECHNICKÉM, IT, JAZYKOVÉM A DIGITÁLNÍM VZDĚLÁVÁNÍ NA 6.ZŠ	
místo stavby	6. základní škola Cheb, příspěvková organizace, Obětí nacismu 1127/16 350 02 Cheb	
objekt	UČEBNA PŘÍRODOPISU - STAVEBNÍ ÚPRAVY	
část	PŮDORYS 4.NP - STÁVAJÍCÍ STAV	
výkres	měřítko	1:50

datum	č. paré
10/2019	
stupeň	DZS
č.výkresu	
D1.1.7	