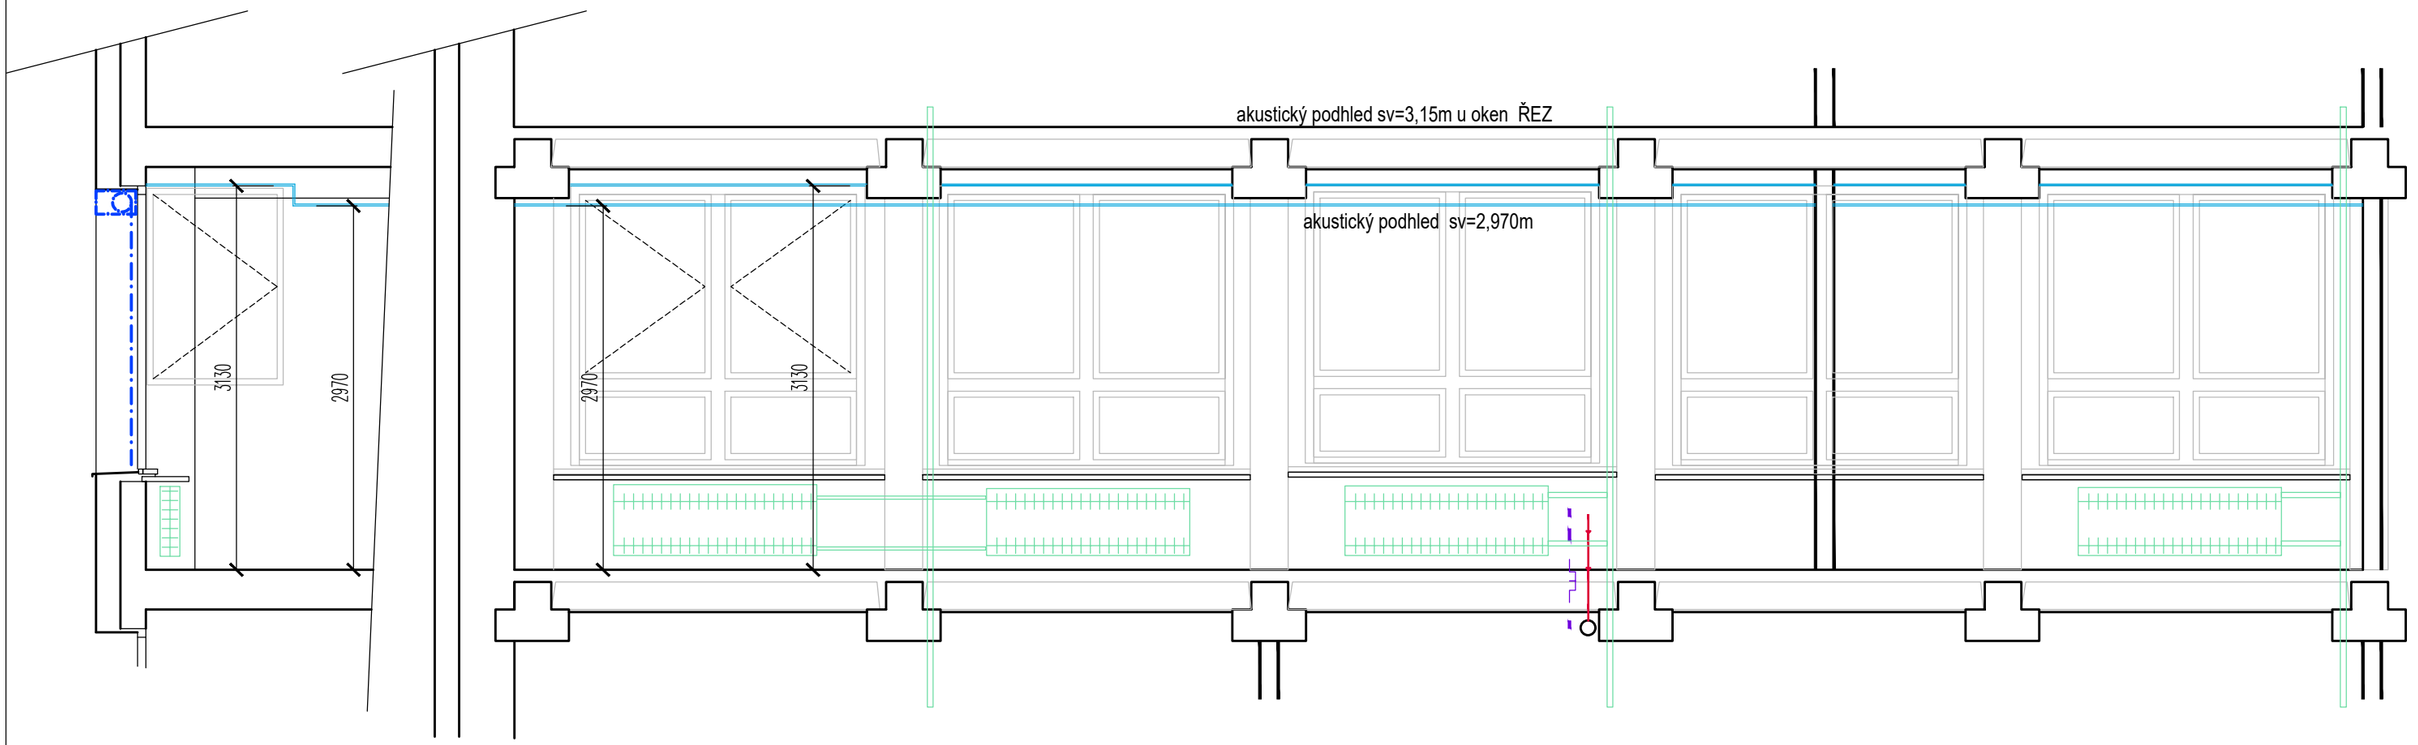

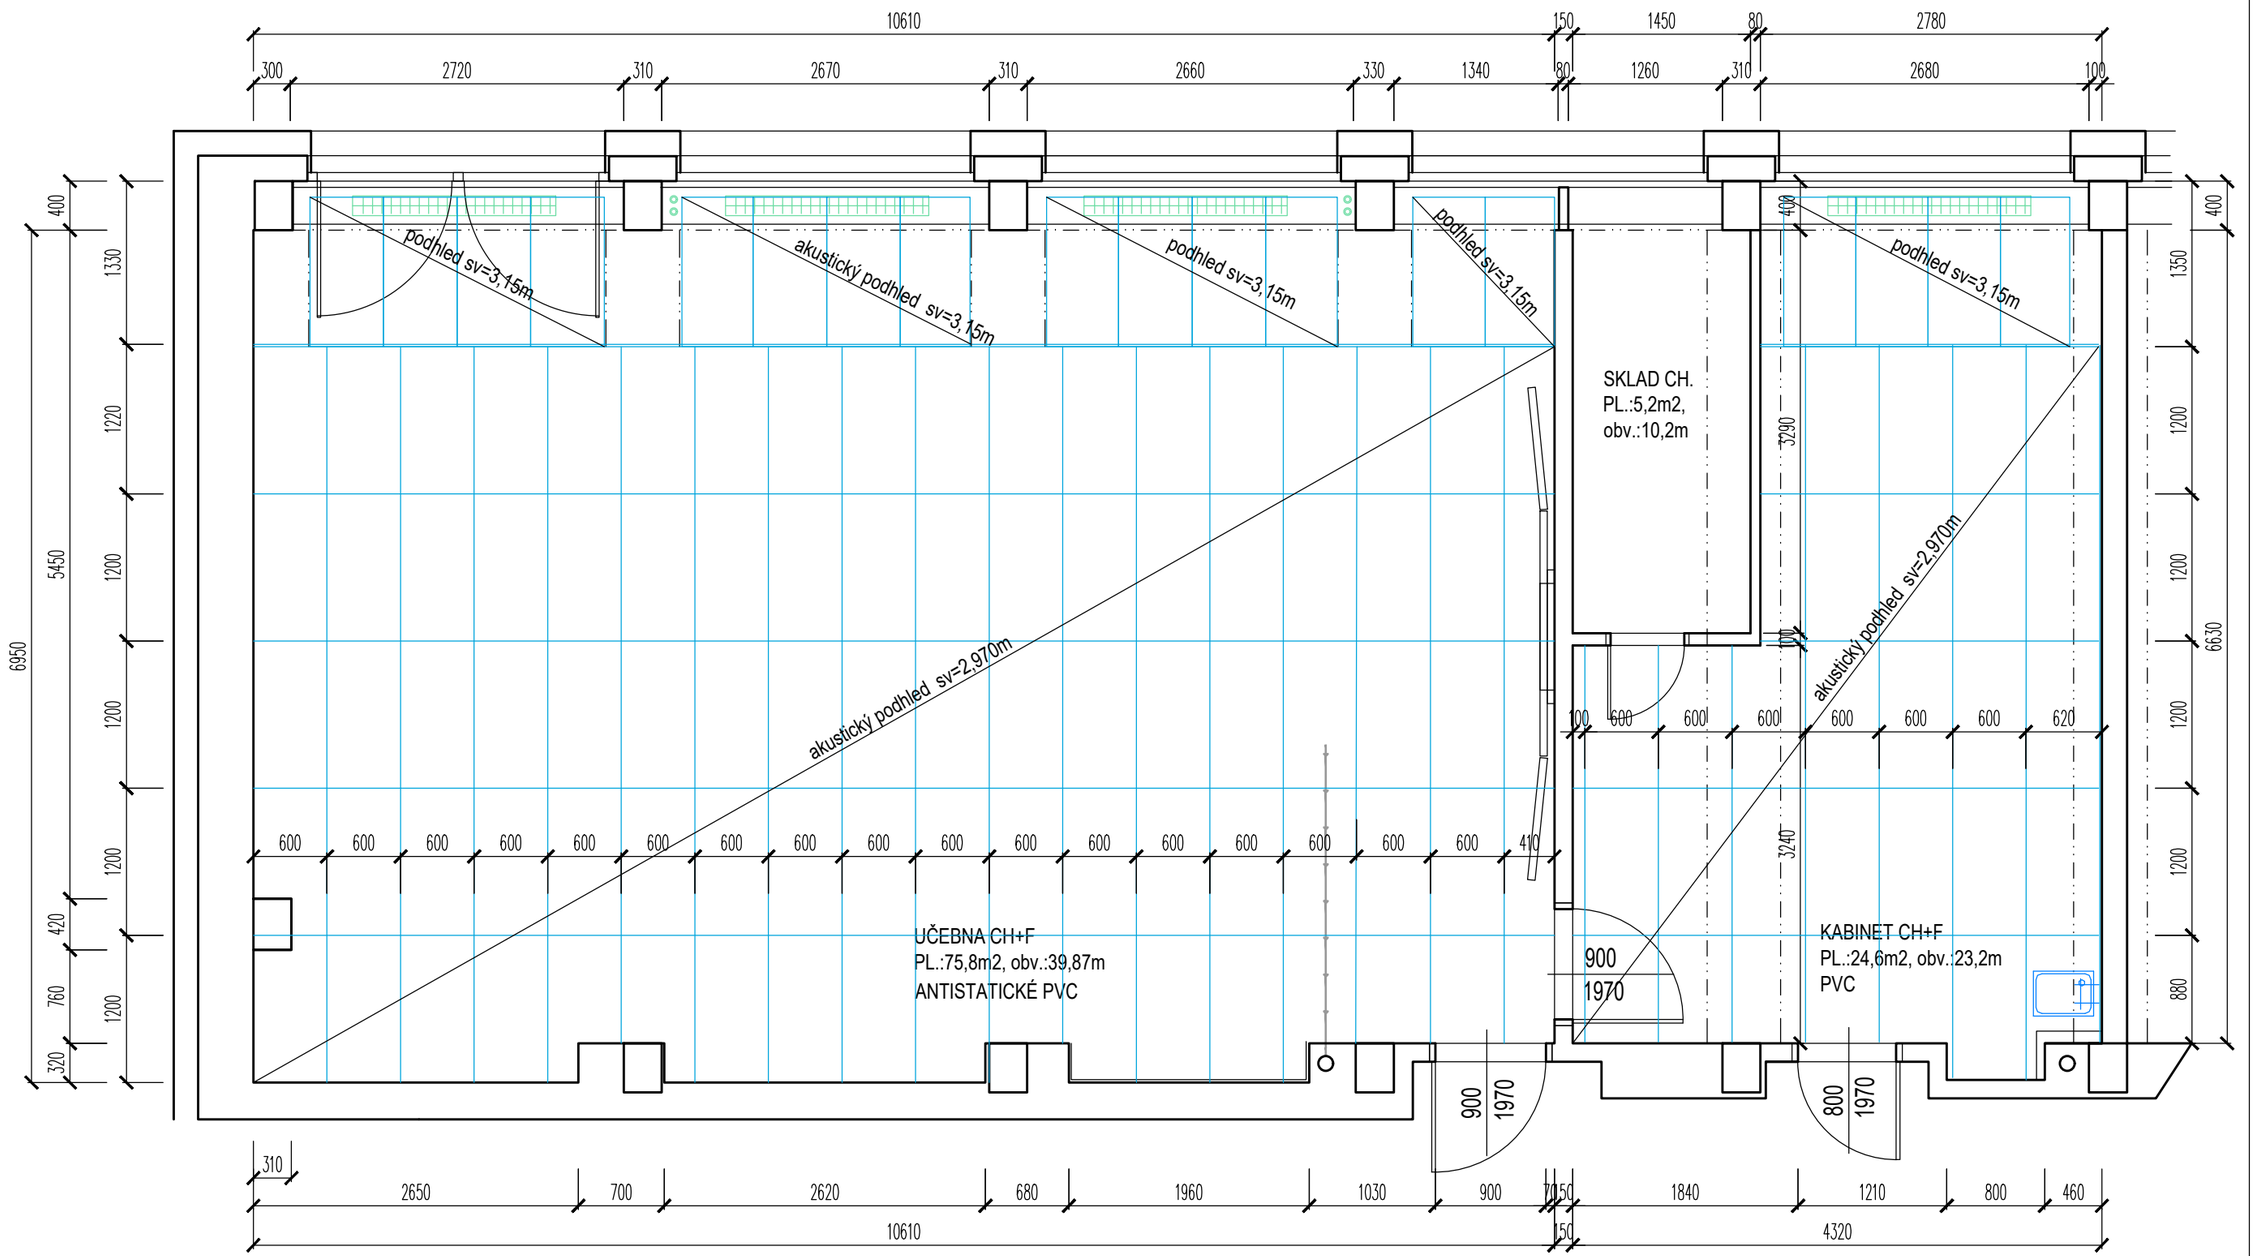

LEGENDA MATERIÁLŮ

- BOURÁNÍ CIHELNÉHO ZDIVA
- STÁVAJÍCÍ VNĚJŠÍ ZATEPLOVACÍ SYSTÉM EPS
- DOZDÍVKY CIHELNÝM ZDIVEM NA MVC, VČ. OMÍTEK MV
- PŮVODNÍ CIHELNÉ ZDIVO A ŽB KONSTRUKCE BUDOVY

UČEBNA I KABINET - PODHLED PL.: 75,8m2 UČEBNA, 25m2 KABINET
SYSTÉMOVÝ KAZETOVÝ AKUSTICKÝ PODHLED KAZETA 1200x600mm TL.15mm

Pro kabinety jsou to základní širokopásmové kazety . Pro učebny se jedná o kombinaci pohltivých a odrazivých kazet a základní podhled je shora doplněn o basový absorbér – Systémový odhad množství pro rozpočet pro běžnou učebnu cca 60% kazet odrazivějších kazet s akustickou charakteristikou gamma a 40% širokopásmových kazet alfa, na cca 70% plochy stropu Extrabass.

Valdštejnova 20
Cheb 350 02

IČ: 291 22 571
tel: 608 256 358
artmodul@email.cz

zpracoval:	odpovědný projektant
MgA. Hana Fischerová	MgA. Hana Fischerová ČKAIT č.a. 0301320 projektová činnost ve výstavbě

zadavatel: MĚSTO CHEB, NÁMĚSTÍ KRÁLE JIŘÍHO Z PODĚBRAD 1/14
CHEB 350 20 , IČ: 00253979

akce:	PODPORA KLÍČOVÝCH KOMPETENCÍ ŽÁKŮ V PŘÍRODOVĚDNÉM-TECHNICKÉM, IT, JAZYKOVÉM A DIGITÁLNÍM VZDĚLÁVÁNÍ NA 6.ZŠ
místo stavby	
objekt	6. základní škola, příspěvková organizace, Obětí nacismu 1127/16 35002 Cheb
část	UČEBNA CHEMIE A KABINET - STAVEBNÍ ÚPRAVY
výkres	PŮDORYS 4.NP - PODHLED
měřítko	1:50

datum	10/2019
stupeň	DZS
č.výkresu	D1.1.3
č. paré	