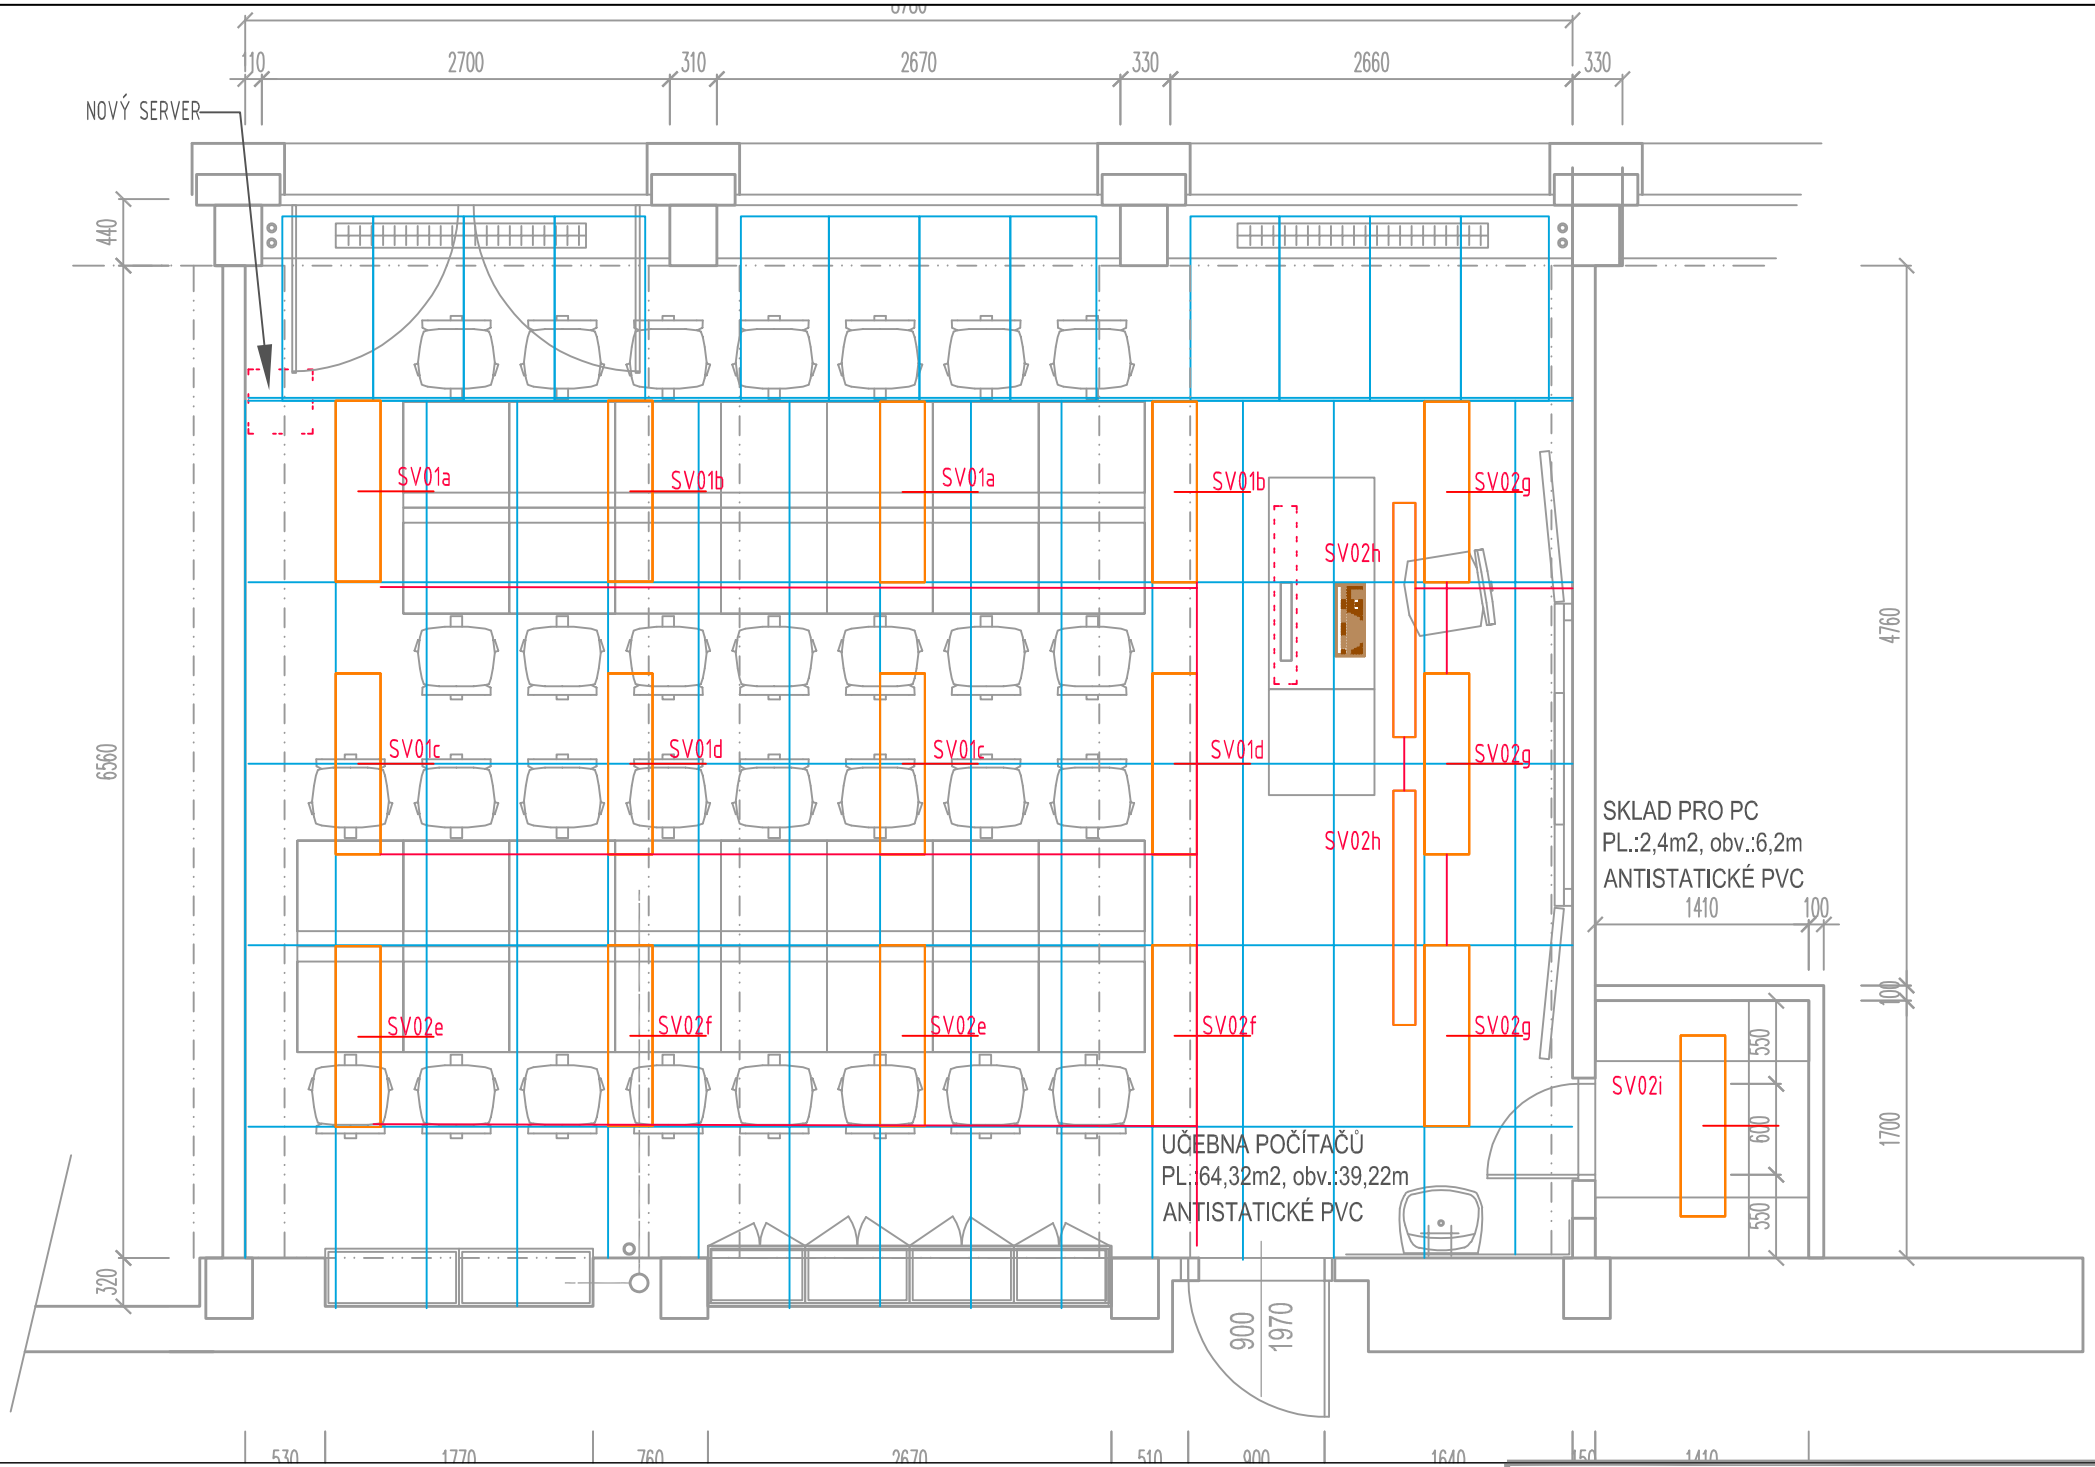

LED osvětlení tabule
s asymetrickým reflektorem

LED osvětlení 35W 4000lm
rozměr svítidla 1200x300 mm zapuštěné do podhledu
rastr 1200x600mm, desky GEDINA tl.15mm

Zpracovatel části elektro:		
Projektoval: Ing. Radek Pupák	Zodp. projekt.: Ing. Petr Plaňanský	Vypracoval: Ing. Radek Pupák
	Datum: 11/2019	
	Č. zakázky: 03–11–19	

ELEKTRO EURON
spol. s r.o.
Zelená 1844/6,350 02 Cheb

Valdštejnova 20
Cheb 350 02

IČ: 291 22 571
tel: 608 256 358
artmodul@email.cz

zpracoval:	odpovědný projektant
MgA. Hana Fischerová	MgA. Hana Fischerová ČKAIT č.a. 0301320 projektová činnost ve výstavbě

zadavatel:
MĚSTO CHEB, NÁMĚSTÍ KRÁLE JIŘÍHO Z PODĚBRAD 1/14
CHEB 350 20 , IČ: 00253979

akce: místo stavby	PODPORA KLÍČOVÝCH KOMPETENCÍ ŽÁKŮ V PŘÍRODOVĚDNÉM-TECHNICKÉM, IT, JAZYKOVÉM A DIGITÁLNÍM VZDĚLÁVÁNÍ NA 6.ZŠ		datum: 10/2019
objekt	6. základní škola, příspěvková organizace, Obětí nacismu 1127/16 35002 Cheb		stupeň: DZS
část	UČEBNA POČÍTAČŮ - ELEKTROINSTALACE		č.výkresu: D1.1.5.11
výkres	PŮDORYS 3.NP - OSVĚTLENÍ	měřítko 1:50	č. paré