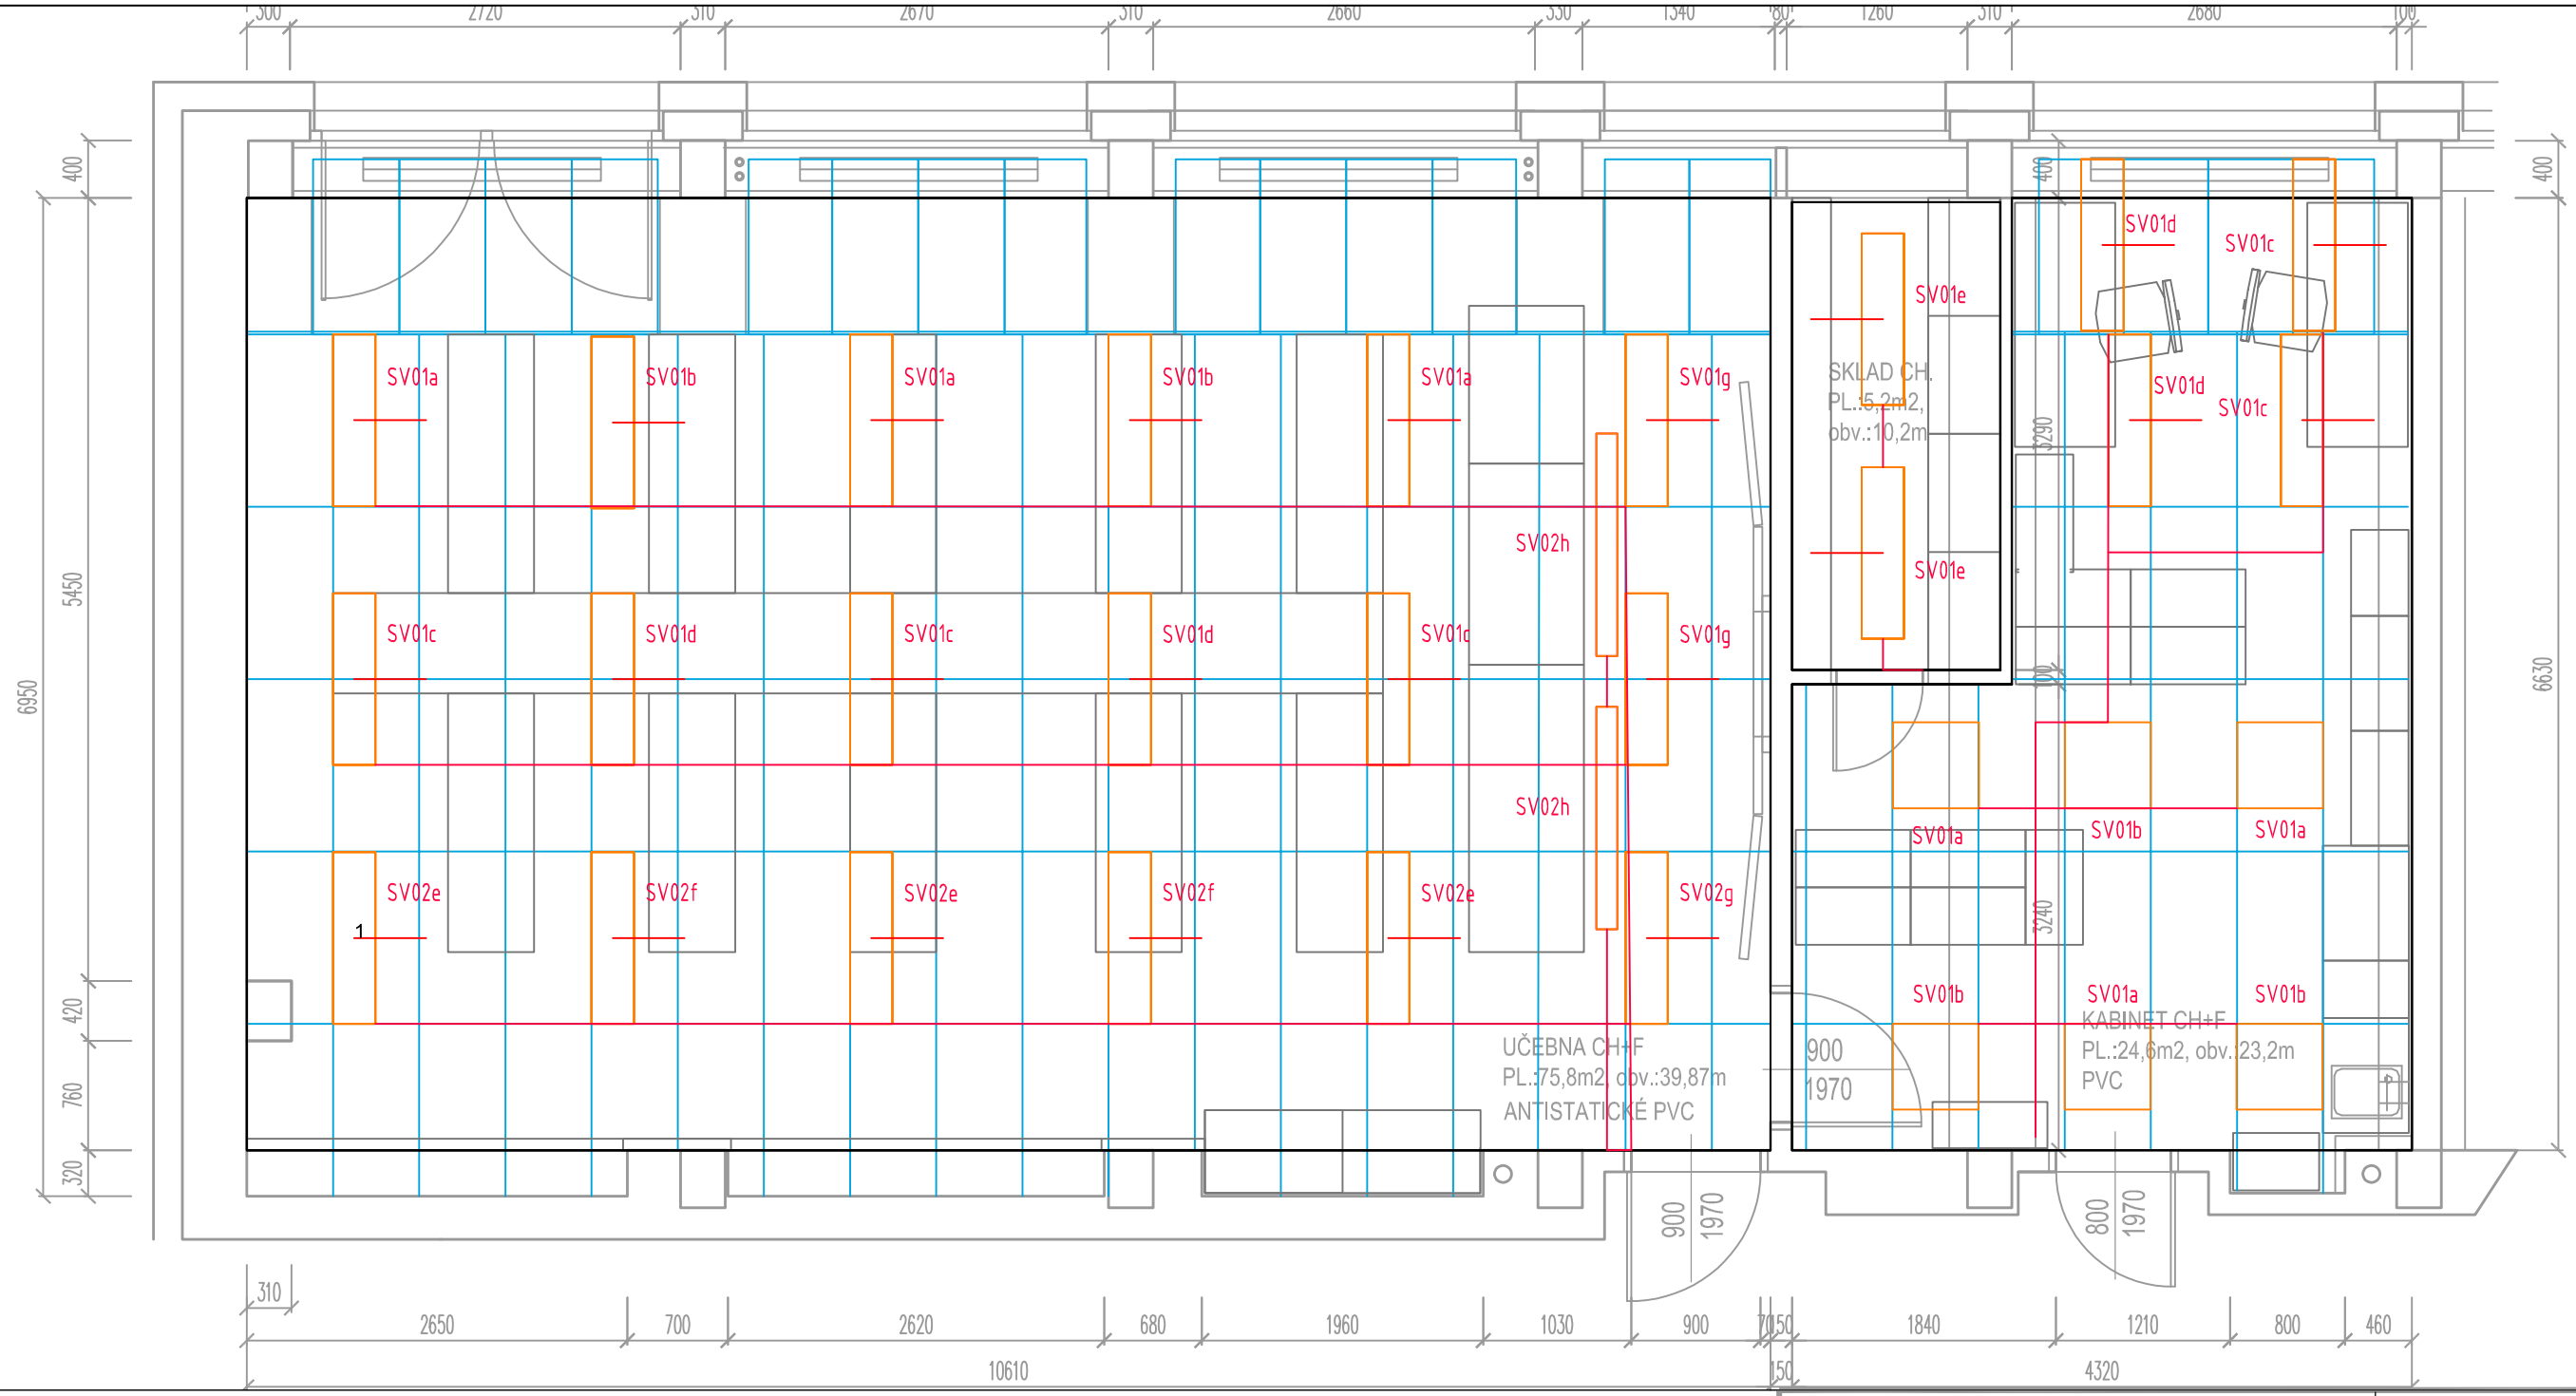

LED osvětlení tabule
s asymetrickým reflektorem

LED osvětlení 35W 4000lm
rozměr svítidla 1200x300 mm zapuštěné do podhledu
rastr 1200x600mm, desky GEDINA tl.15mm

LED osvětlení 34W 4100lm
rozměr svítidla 600x600 mm zapuštěné do podhledu
rastr 1200x600mm, desky GEDINA tl.15mm

Zpracovatel části elektro:		
Projektoval: Ing. Radek Pupák	Zodp. projekt.: Ing. Petr Plaňanský	Vypracoval: Ing. Radek Pupák
	Datum: 11/2019	
	Č. zakázky: 03–11–19	

ELEKTRO EURON
spol. s r.o.
Zelená 1844/6,350 02 Cheb

Valdštejnova 20
Cheb 350 02

IČ: 291 22 571
tel: 608 256 358
artmodul@email.cz

zpracoval:	odpovědný projektant:
MgA. Hana Fischerová	MgA. Hana Fischerová ČKAIT č.a. 0301320 projektová činnost ve výstavbě

zadavatel:
MĚSTO CHEB, NÁMĚSTÍ KRÁLE JIŘÍHO Z PODĚBRAD 1/14
CHEB 350 20 , IČ: 00253979

akce: místo stavby	PODPORA KLÍČOVÝCH KOMPETENCÍ ŽÁKŮ V PŘÍRODOVĚDNÉM-TECHNICKÉM, IT, JAZYKOVÉM A DIGITÁLNÍM VZDĚLÁVÁNÍ NA 6.ZŠ
objekt	6. základní škola, příspěvková organizace, Obětí nacismu 1127/16 35002 Cheb
část	UČEBNA CHEMIE A FYZIKY - ELEKTROINSTALACE
výkres	PŮDORYS 4.NP - OSVĚTLENÍ
měřítko	1:50

datum	č. paré
10/2019	
stupeň DZS	
č.výkresu D1.1.5.5	