

Objekt 3 - učebny 2. stupeň

SEVER
M 1:100


P4



Objekt 2 - vstup a vedení školy

SEVER
M 1:100

P4

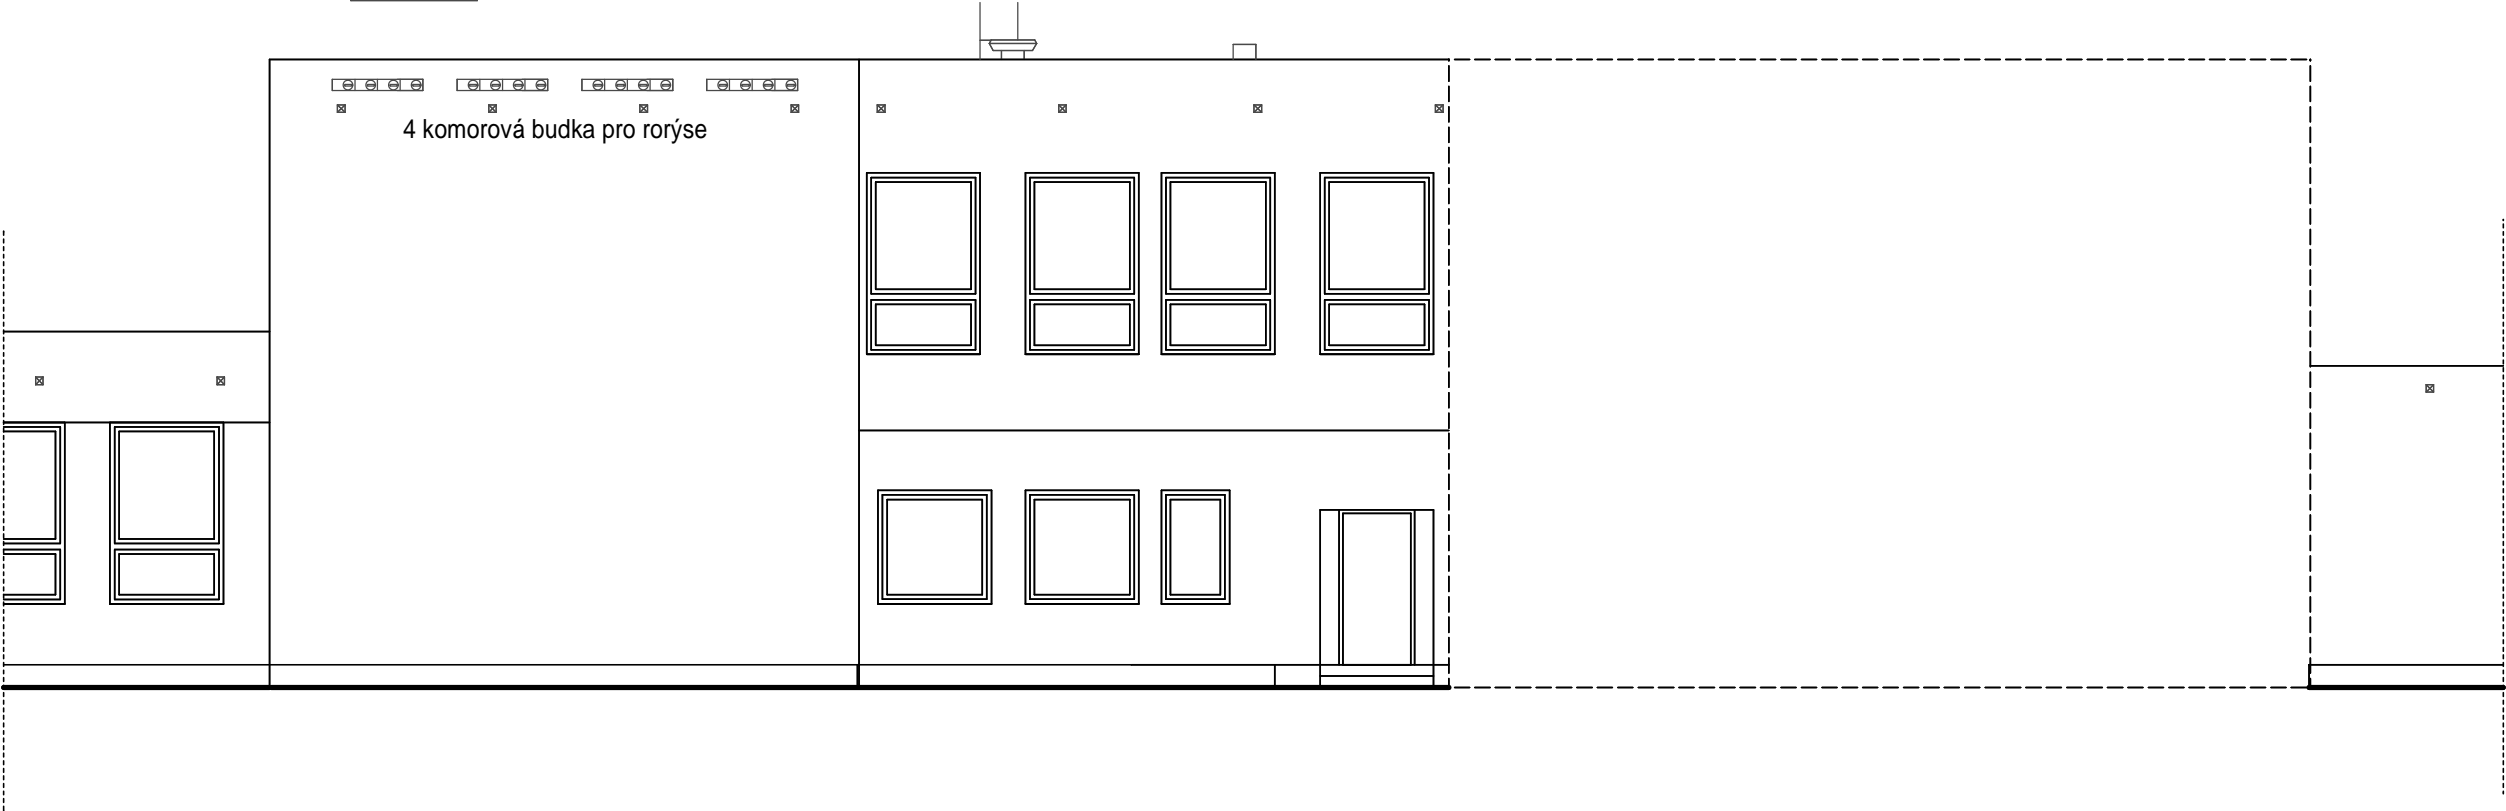

AUTORIZAČNÍ RAZÍTKO

ZHOTOVITEL:			KAMILA MOŽNÁ - PROJEKTOVÁ A INŽENÝRSKÁ ČINNOST		Kamila Možná Jaroslava Haška 1049/1 434 01 Most tel. 604 833 924 IČO: 627 57 296 DIČ: CZ7053062467 e-mail: k.mozna@seznam.cz			
INVESTOR: Město Cheb, náměstí Krále Jiřího z Poděbrad 1/14, 35002 Cheb								
VYPRACOVAL		KAMILA MOŽNÁ						
PROJEKTANT ZAKÁZKY		KAMILA MOŽNÁ						
ZODP. PROJEKTANT		KAMILA MOŽNÁ						
AKCE: SNÍŽENÍ ENERGETICKÉ NÁROČNOSTI BUDOV 3.ZÁKLADNÍ ŠKOLY, CHEB Malé náměstí 2287/3, 350 02 Cheb SVAZEK: D.1.1. ARCHITEKTONICKO - STAVEBNÍ ŘEŠENÍ NÁZEV VÝKRESU : BUDKY PRO RORÝSE								
					FORMÁT		A4x3	
					DATUM		12/2019	
					MĚŘÍTKO		1:100	
					STUPEŇ PD		DPS	
					Č. ZAKÁZKY	01/2018		
					Č. VÝKRESU	ČÍSLO VYHOT. 09		