

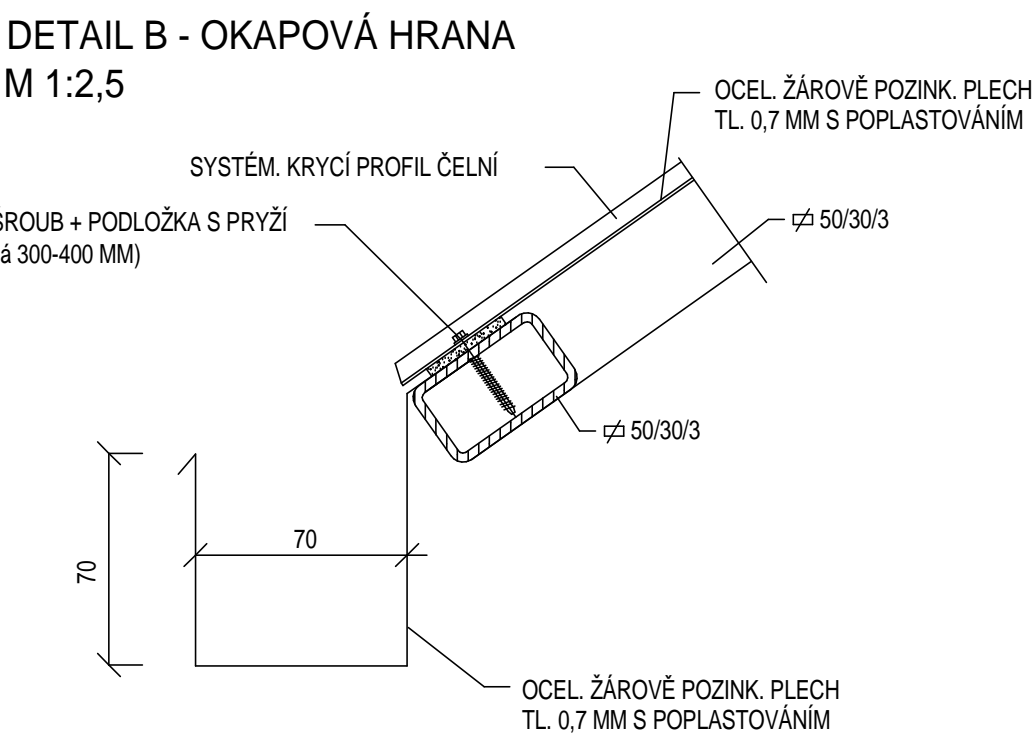
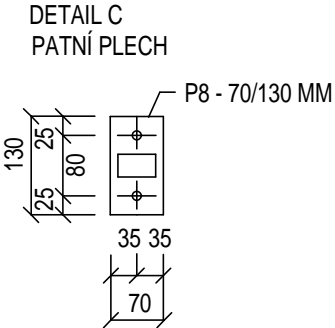


KOTVENÍ MIN. 150 MM

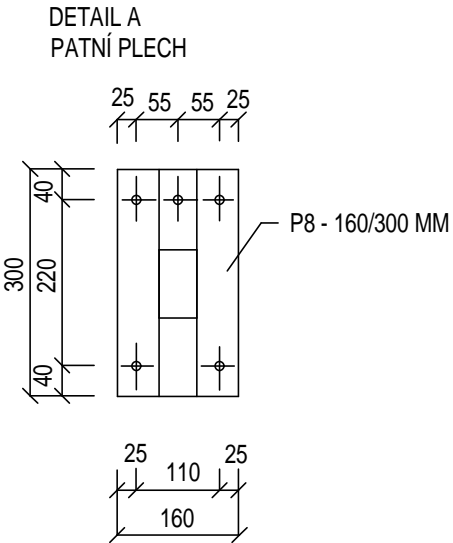

POZNÁMKA:
NOSNÉ OCELOVÉ KONSTRUKCE BUDOU OPATŘENY SYSTÉMOVÝM NÁTĚREM HEMPEL
BARVA BILÁ

KOTVY M12 + HILTY HIT HY
OCEL ŘADY 37
ZÁVITOVÉ TYČE PEVNOSTNÍ TŘÍDY 5,6

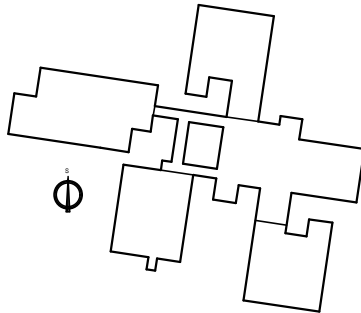

ZHOTOVITEL:

KAMILA MOŽNÁ - PROJEKTOVÁ A INŽENÝRSKÁ ČINNOST

INVESTOR: Město Cheb, náměstí Krále Jiřího z Poděbrad 1/14, 35002 Cheb

VYPRACOVAL

KAMILA MOŽNÁ

PROJEKTANT ZAKÁZKY

KAMILA MOŽNÁ

ZODP. PROJEKTANT

KAMILA MOŽNÁ

AKCE:

SNÍŽENÍ ENERGETICKÉ NÁROČNOSTI BUDOV
3.ZÁKLADNÍ ŠKOLY, CHEB
Malé náměstí 2287/3, 350 02 Cheb

SWAZEK: D.1.1. ARCHITEKTONICKO - STAVEBNÍ ŘEŠENÍ

NÁZEV VÝKRESU :
PŘESTŘEŠENÍ - PŘ1

Kamila Možná
Jaroslava Haška 1049/1
434 01 Most
tel. 604 833 924
IČO: 627 57 296
DIČ: CZ7053062467
e-mail: k.mozna@seznam.cz

FORMÁT

A4x3

DATUM

12/2019

MĚŘÍTKO

1:25, 1:10, 1:2,5

STUPEŇ PD

DPS

Č. ZAKÁZKY

01/2018

Č. VÝKRESU

04

ČÍSLO VYHOT.