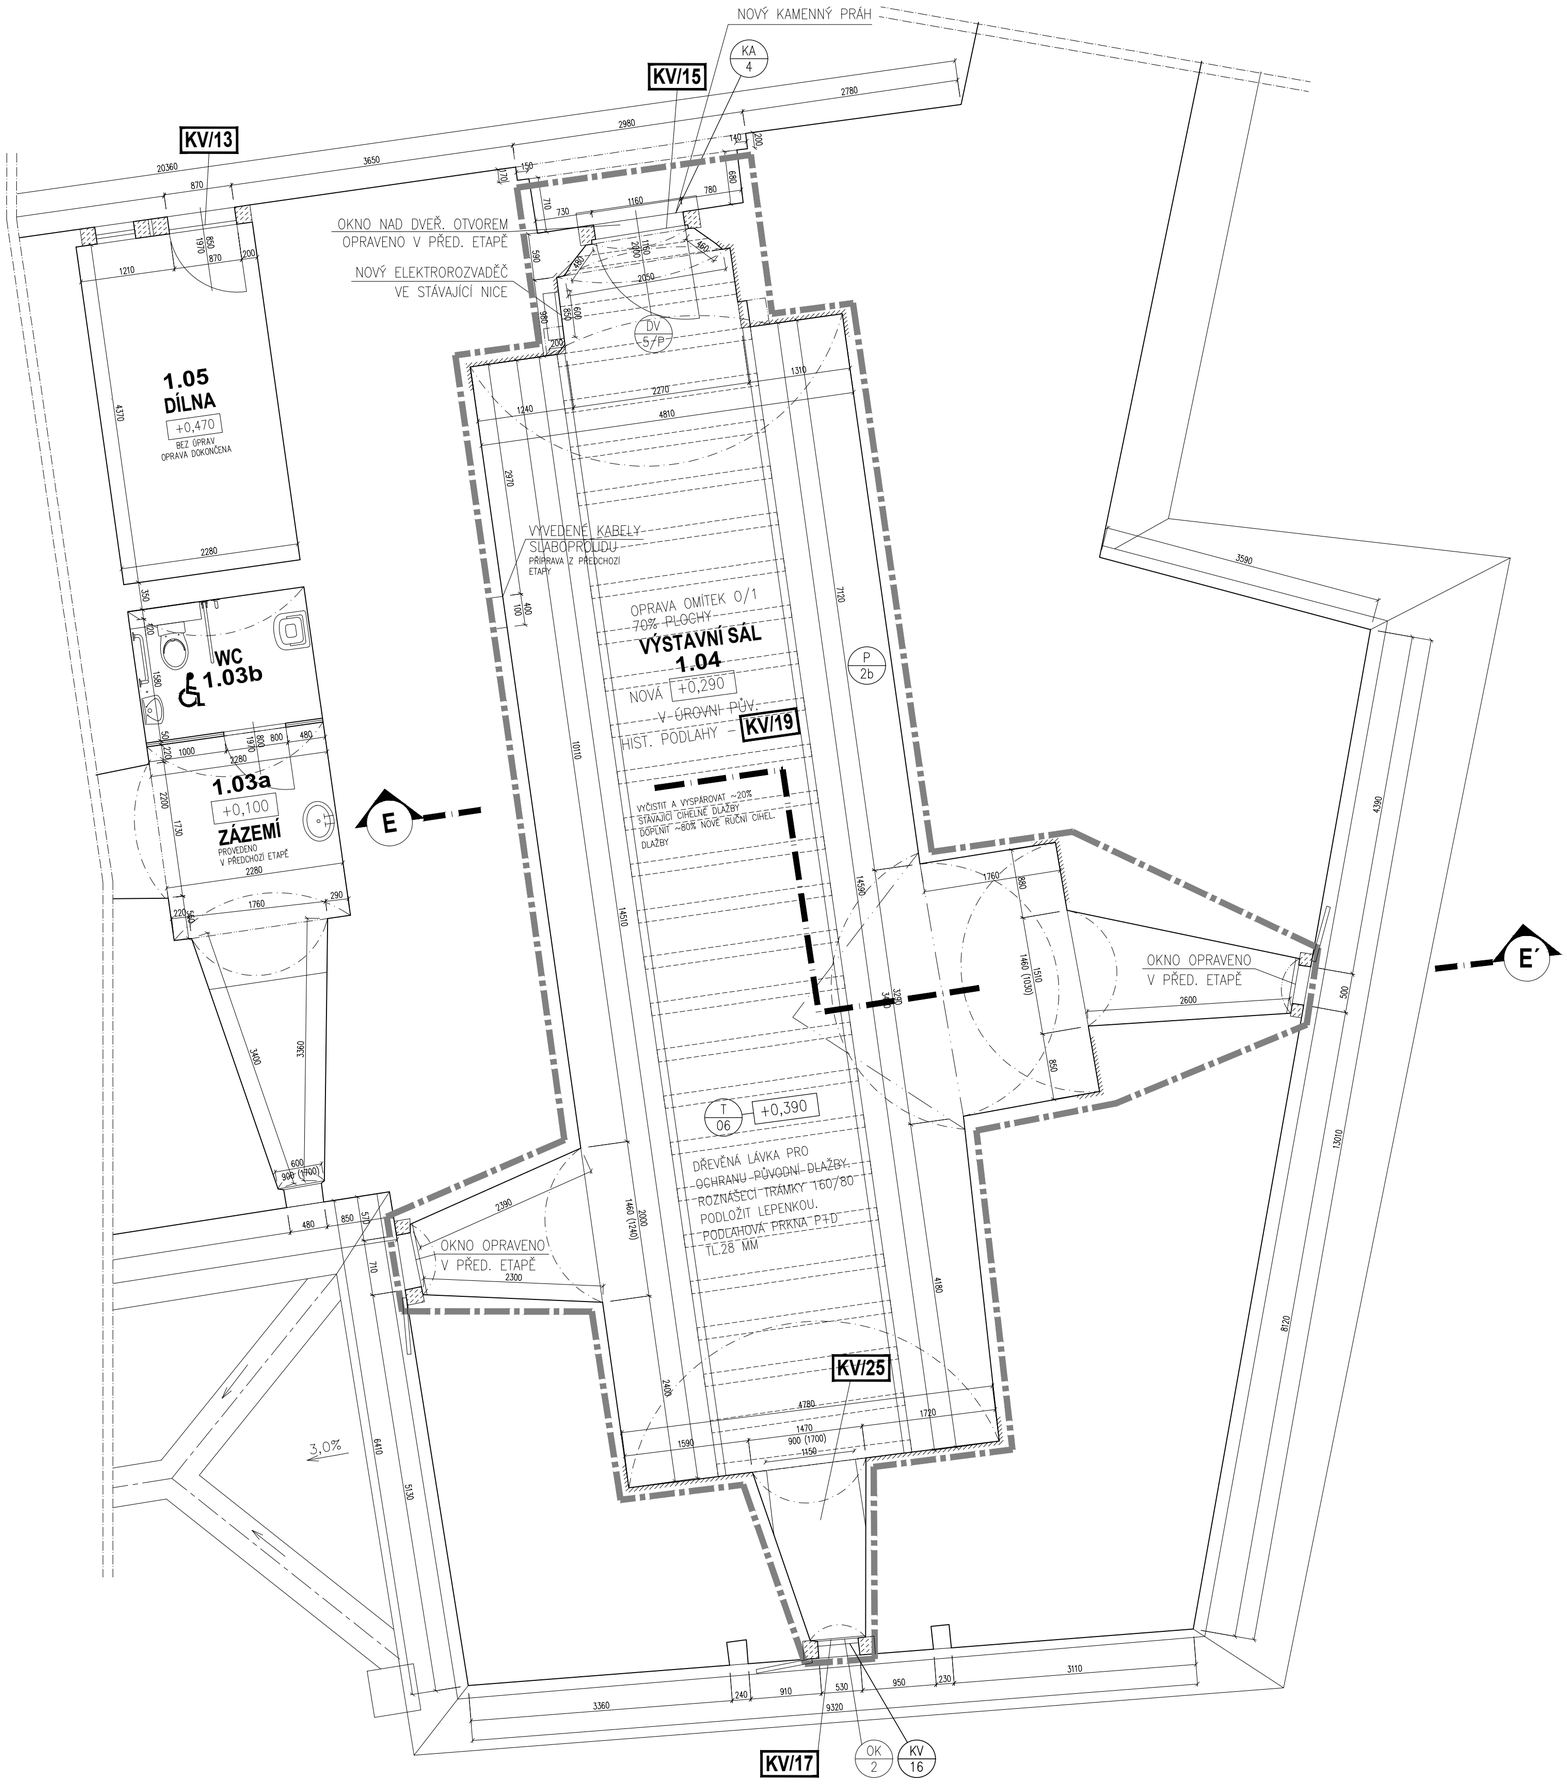

TABULKA MÍSTNOSTÍ — 1.NP PŘÍZEMÍ

ČÍSLO	NÁZEV MÍSTNOSTI	PLOCHA(m2)	PODLAHA	STĚNY	STROP	POZN.
1.03a	ZÁZEMÍ POKLADNY	NENÍ SOUČÁSTÍ ŘEŠENÍ TOHOTO PROJEKTU				
1.03b	WC BEZBARIÉROVÉ					
1.04	VÝSTAVNÍ SÁL ARCHEOLOGIE	79,01	P/2b DOPLNĚNÁ RUČNÍ P/2c CIHELNÁ DLAŽBA	ŠTUKOVÁ OMÍTKA O/1	KLENBA ŠTUKOVÁ OMÍTKA	
1.05	NOVÉ SCHODIŠTĚ	NENÍ SOUČÁSTÍ ŘEŠENÍ TOHOTO PROJEKTU				

LEGENDA PRVKŮ: VIZ TABULKY A SKLADBY

- DV 01L – OZNAČENÍ DVEŘÍ
- OK 01 – OZNAČENÍ OKEN
- S 01 – OZNAČENÍ SKLADEB STŘECH, STĚN A POVRCHŮ
- KA 01 – OZNAČENÍ KAMENICKÝCH VÝROBKŮ
- P 01 – OZNAČENÍ PODLAHY DLE NÁŠLAPNÉ VRSTVY
- T 01 – OZNAČENÍ TRUHLÁŘSKÝCH VÝROBKŮ
- KV 01 – OZNAČENÍ KLEMPÍŘSKÝCH VÝROBKŮ

KV/1 INVENTARIZACE UMĚLECKO–ŘEMESLNÝCH PRVKŮ VÝCHODNÍ KASEMATA, ČERNÁ VĚŽ (CV)

LEGENDA HMOT:

- STÁVAJÍCÍ KONSTRUKCE
- BOURANÉ KONSTRUKCE
- ZAČIŠTĚNÍ KONSTRUKCÍ
- DOZDÍVKY STÁVAJÍCÍCH KCÍ Z CIHEL PLNÝCH CP (140x290x65)
- HRANICE ZPRACOVÁVANÉ ČÁSTI PROJEKTU
- ŠTĚRKOPÍSKOVÉ LOŽE fr. 4/8MM
- HUTNĚNÝ ŠTĚRKOVÝ PODSYP fr. 8/16MM
- KAMENICKÉ PRVKY
- DŘEVĚNÉ PRVKY

POZNÁMKA:

- PAMÁTKOVĚ CHRÁNĚNÝ HISTORICKÝ OBJEKT VYŽADUJE KVALIFIKOVANÝ ZPŮSOB OPRAVY
- VŠECHNY STAVEBNÍ, KONZERVAČNÍ A RESTAURÁTORSKÉ ZÁSAHY JSOU PODMÍNĚNY KVALIFIKOVANÝM PŘÍSTUPEM ZKUŠENÝCH RESTAURÁTORŮ A ŘEMESLNÍKŮ, BUDOU V PRŮBĚHU PRACÍ KONZULTOVÁNY S PROJEKTANTEM, ZÁSTUPCEM I NVESTORA A ZÁSTUPCEM PAMÁTKOVÉ PÉČE
- VEŠKERÉ HISTORICKÉ PRVKY (OSTĚNÍ OKEN, PORTÁLY A RÁMY DVEŘÍ, ATP.) BUDOU OCHRÁNĚNY A RESTAURÁTORSKY (RESP. ODBORNĚ) OPRAVENY, PODROBNÝ POPIS VIZ TABULKY UMĚLECKO–ŘEMESLNÝCH PRVKŮ
- PODROBNÝ POPIS REPASOVANÝCH A NOVĚ VKLÁDANÝCH OTVORŮ VIZ TABULKA OKEN A DVEŘÍ
- VEŠKERÉ DVEŘE A OKNA DODÁVANÁ DO STÁVAJÍCÍCH KAMENNÝCH OSTĚNÍ A ZDĚNÝCH OTVORŮ PŘED VÝROBOU ZAMĚŘIT NA MÍSTĚ
- ŘEŠENÍ EXPOZICE A INTERIÉRU NENÍ SOUČÁSTÍ TÉTO PROJEKTOVÉ DOKUMENTACE
- VEŠKERÉ MATERIÁLY JSOU UVEDENY JAKO SMĚRNÉ (STANDARD), POUŽITÉ MATERIÁLY MUSÍ SPLŇOVAT JEJICH PARAMETRY
- UVEDENÉ KÓTY A ROZMĚRY JE NUTNO VŽDY OVĚŘIT A UPŘESNIT NA MÍSTĚ
- PŘI ZDĚNÍ NOVÝCH KONSTRUKCÍ BUDOU DODRŽENY POKYNY TECHNICKÝCH LISTŮ VÝROBCŮ
- PROSTUPY KONSTRUKCEMI JSOU VYZNAČENÉ VE VÝKRESECH PROFESÍ, PO OSAZENÍ POTRUBÍ DOZDÍT
- V PŘÍPADĚ ROZPORU PROFESE A STAVEBNÍHO VÝKRESU NUTNO PŘIVOLAT PROJEKTANTA
- VEŠKERÉ MATERIÁLY A PRVKY BUDOU POUŽITY PODLE TECHNOLOGICKÝCH LISTŮ, DETAILŮ A TECHNOLOGICKÝCH PŘEDPISŮ VÝROBCE S ORIGINÁLNÍMI A DOPORUČENÝMI DOPLŇKY.
- V PŘÍPADĚ, ŽE SE V PRŮBĚHU PRACÍ VYSKYTNOU ROZPORY S PROJEKTOVOU DOKUMENTACÍ, NUTNO PŘIVOLAT PROJEKTANTA.

±0,000 = 451,930 B.p.v.

REVIZE Č.:	OBSAH :	DATUM :

TENTO VÝKRES JE DLE AUTORSKÉHO ZÁKONA MAJETKEM PROJEKTOVÉHO ATELIÉRU, JEHO KOPÍROVÁNÍ A ROZŠIŘOVÁNÍ JE MOŽNO POUZE SE SOUHLASEM AUTORA

MÍSTO STAVBY:	Hrad Cheb; Dobrovského 21; 350 02 Cheb; kraj Karlovarský
OBJEDNATEL:	Město Cheb; náměstí Krále Jiřího z Poděbrad 1/14; 350 02 Cheb
ZÁSTUPCE INVESTORA:	starosta: Ing. P.NAVRÁTIL

PROJEKTANT:
PROJEKTOVÝ ATELIER PRO ARCHITEKTURU A POZEMNÍ STAVBY, s.r.o.
BĚLEHRADSKÁ 199/70, 120 00, PRAHA 2, IČO : 45308616
TEL.: 224 255 555, 222 512 997 EMAIL: ATELIERTS@ATELIERTS.CZ

ODPOV.PROJEKTANT:	ZPRACOVATEL ČÁSTI:	KRESLIL:	KONTROLOVAL:
Ing. arch. T.ŠANTAVÝ	Ing.arch. S.HLADNÍK Bc. V. KLADIVA	Bc. V. KLADIVA	Ing. arch. T.ŠANTAVÝ

Č.ZAK.: 089 088 16 00	NÁZEV DÍLA: **OBNOVA CHEBSKÉHO HRADU** **D.D JV - BASTION** **ÚPRAVA PROJEKTU VÝSTAVNÍ SÍNĚ**	Č.PARÉ:
DATUM: 2/2017		
POČET A4:		
NÁZEV*.DWG:		
MĚŘÍTKO: 1:50	ČÁST: **D.1.1 ARCHITEKTONICKO-STAVEBNÍ ŘEŠENÍ**	
STUPEŇ: PROJEKT PRO SP A DPS	NÁZEV PŘÍLOHY: **PŮDORYS PŘÍZEMÍ 1.NP**	Č.PŘÍLOHY: **D.1.1/01**
PROFESE: STAVEBNĚ ARCHITEKTONICKÁ		