VZOROVÝ ŘEZ A-A´

SO 101

ZATRAVNĚNÍ	CHODNÍK	PARKOVACÍ STÁNÍ	VOZOVKA	PARKOVACÍ STÁNÍ	OSTRŮVEK	CHODNÍK	PARKOVACÍ STÁNÍ	VOZOVKA	PARKOVACÍ STÁNÍ	CHODNÍK
0,50	3,50	5,00	5,50	2,00	1,00	2,50	4,80	6,00	5,00	6,07

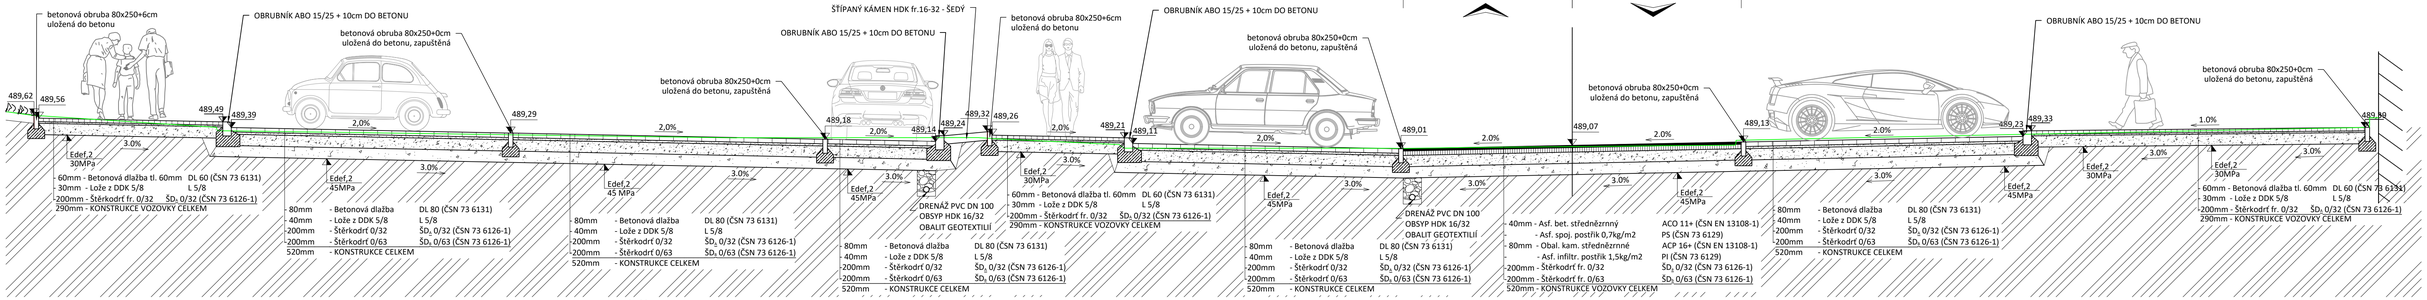

- 60mm - Betonová dlažba tl. 60mm DL 60 (ČSN 73 6131)
- 30mm - Lože z DDK 5/8 L 5/8
- 200mm - Štěrkodrť fr. 0/32 $Š_D$ 0/32 (ČSN 73 6126-1)
- 290mm - KONSTRUKCE VOZOVKY CELKEM

- 80mm - Betonová dlažba DL 80 (ČSN 73 6131)
- 40mm - Lože z DDK 5/8 L 5/8
- 200mm - Štěrkodrť 0/32 $Š_D$ 0/32 (ČSN 73 6126-1)
- 200mm - Štěrkodrť 0/63 $Š_D$ 0/63 (ČSN 73 6126-1)
- 520mm - KONSTRUKCE CELKEM

- 40mm - Asf. bet. střednězrnný
- Asf. spoj. postřik 0,7kg/m2
- 80mm - Obal. kam. střednězrnné
- Asf. infiltr. postřik 1,5kg/m2
- 200mm - Štěrkodrť fr. 0/32
- 200mm - Štěrkodrť fr. 0/63
- 520mm - KONSTRUKCE VOZOVKY CELKEM

ACO 11+ (ČSN EN 13108-1)
PS (ČSN 73 6129)
ACP 16+ (ČSN EN 13108-1)
PI (ČSN 73 6129)
$Š_D$ 0/32 (ČSN 73 6126-1)
$Š_D$ 0/63 (ČSN 73 6126-1)

VZOROVÝ ŘEZ B-B´

SO 101 PR: 9km 0,090 00

OBJEKT	PLOCHA PRO ZÁSOBOVÁNÍ	VOZOVKA	PARKOVACÍ STÁNÍ	CHODNÍK	ZATRAVNĚNÍ
	7,47	6,00	5,00	2,58	0,50

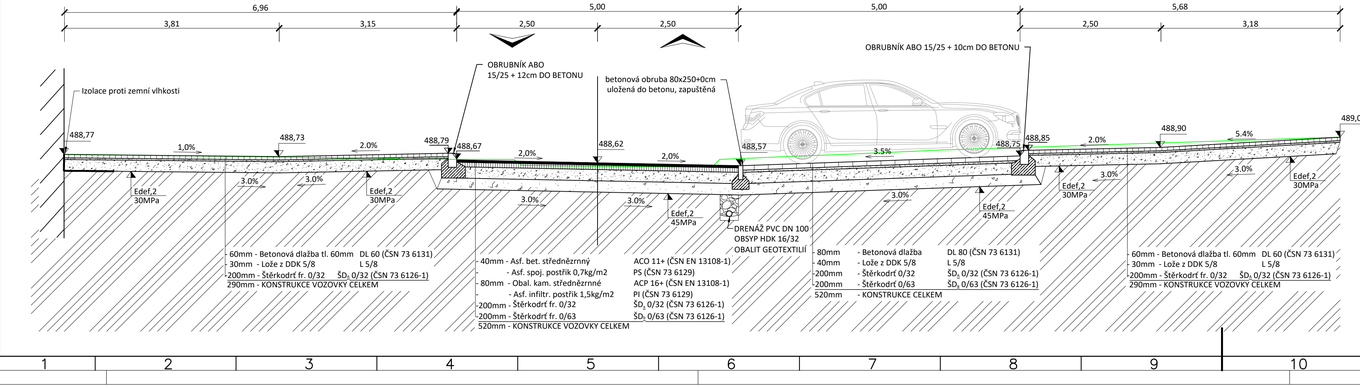

- 100mm - Betonová Dl. zatravňovací tl 100mm DL 100 (ČSN 73 6131)
- 40mm - Lože z DDK 5/8 L 5/8
- 200mm - Štěrkodrť 0/32 $Š_D$ 0/32 (ČSN 73 6126-1)
- 200mm - Štěrkodrť 0/63 $Š_D$ 0/63 (ČSN 73 6126-1)
- 540mm - KONSTRUKCE CELKEM

- 40mm - Asf. bet. střednězrnný
- Asf. spoj. postřik 0,7kg/m2
- 80mm - Obal. kam. střednězrnné
- Asf. infiltr. postřik 1,5kg/m2
- 200mm - Štěrkodrť fr. 0/32
- 200mm - Štěrkodrť fr. 0/63
- 520mm - KONSTRUKCE VOZOVKY CELKEM

ACO 11+ (ČSN EN 13108-1)
PS (ČSN 73 6129)
ACP 16+ (ČSN EN 13108-1)
PI (ČSN 73 6129)
$Š_D$ 0/32 (ČSN 73 6126-1)
$Š_D$ 0/63 (ČSN 73 6126-1)

- 80mm - Betonová dlažba DL 80 (ČSN 73 6131)
- 40mm - Lože z DDK 5/8 L 5/8
- 200mm - Štěrkodrť 0/32 $Š_D$ 0/32 (ČSN 73 6126-1)
- 200mm - Štěrkodrť 0/63 $Š_D$ 0/63 (ČSN 73 6126-1)
- 520mm - KONSTRUKCE CELKEM

- 60mm - Betonová dlažba tl. 60mm DL 60 (ČSN 73 6131)
- 30mm - Lože z DDK 5/8 L 5/8
- 200mm - Štěrkodrť fr. 0/32 $Š_D$ 0/32 (ČSN 73 6126-1)
- 290mm - KONSTRUKCE VOZOVKY CELKEM

VZOROVÝ ŘEZ C-C´

SO 102.1 PR: 12 km 0,120 00

ZATRAVNĚNÍ	VOZOVKA	CHODNÍK	ZATRAVNĚNÍ
1,00	6,00	2,08	0,50

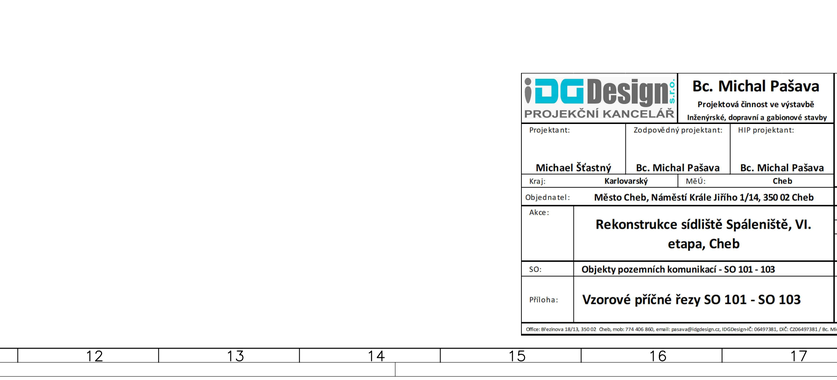

- 40mm - Asf. bet. střednězrnný
- Asf. spoj. postřik 0,7kg/m2
- 80mm - Obal. kam. střednězrnné
- Asf. infiltr. postřik 1,5kg/m2
- 200mm - Štěrkodrť fr. 0/32
- 200mm - Štěrkodrť fr. 0/63
- 520mm - KONSTRUKCE VOZOVKY CELKEM

ACO 11+ (ČSN EN 13108-1)
PS (ČSN 73 6129)
ACP 16+ (ČSN EN 13108-1)
PI (ČSN 73 6129)
$Š_D$ 0/32 (ČSN 73 6126-1)
$Š_D$ 0/63 (ČSN 73 6126-1)

- 60mm - Betonová dlažba tl. 60mm DL 60 (ČSN 73 6131)
- 30mm - Lože z DDK 5/8 L 5/8
- 200mm - Štěrkodrť 0/32 $Š_D$ 0/32 (ČSN 73 6126-1)
- 290mm - KONSTRUKCE VOZOVKY CELKEM

VZOROVÝ ŘEZ D-D´

SO 102.1 PR: 22 km 0,220 00

ZATRAVNĚNÍ	CHODNÍK	VOZOVKA	PARKOVACÍ STÁNÍ	CHODNÍK	ZATRAVNĚNÍ
0,50	2,08	6,00	5,00	1,33	0,92

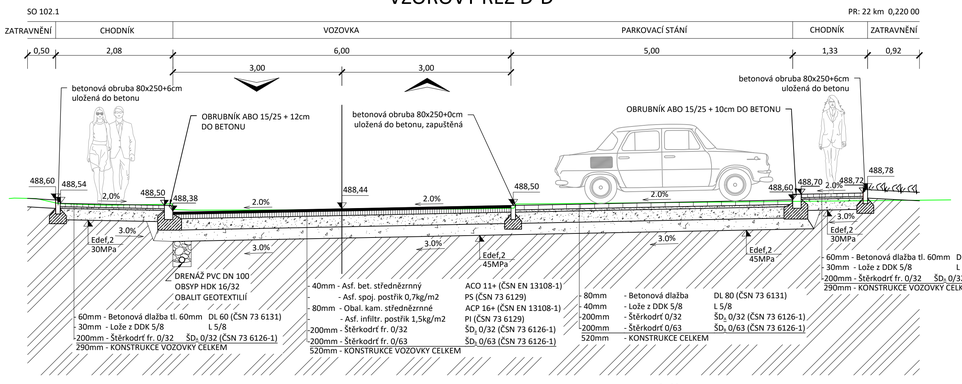

- 60mm - Betonová dlažba tl. 60mm DL 60 (ČSN 73 6131)
- 30mm - Lože z DDK 5/8 L 5/8
- 200mm - Štěrkodrť fr. 0/32 $Š_D$ 0/32 (ČSN 73 6126-1)
- 290mm - KONSTRUKCE VOZOVKY CELKEM

- 40mm - Asf. bet. střednězrnný
- Asf. spoj. postřik 0,7kg/m2
- 80mm - Obal. kam. střednězrnné
- Asf. infiltr. postřik 1,5kg/m2
- 200mm - Štěrkodrť fr. 0/32
- 200mm - Štěrkodrť fr. 0/63
- 520mm - KONSTRUKCE VOZOVKY CELKEM

ACO 11+ (ČSN EN 13108-1)
PS (ČSN 73 6129)
ACP 16+ (ČSN EN 13108-1)
PI (ČSN 73 6129)
$Š_D$ 0/32 (ČSN 73 6126-1)
$Š_D$ 0/63 (ČSN 73 6126-1)

- 80mm - Betonová dlažba DL 80 (ČSN 73 6131)
- 40mm - Lože z DDK 5/8 L 5/8
- 200mm - Štěrkodrť 0/32 $Š_D$ 0/32 (ČSN 73 6126-1)
- 200mm - Štěrkodrť 0/63 $Š_D$ 0/63 (ČSN 73 6126-1)
- 520mm - KONSTRUKCE CELKEM

VZOROVÝ ŘEZ E-E´

SO 102.2 PR: 2km 0,020 00

ZATRAVNĚNÍ	PARKOVACÍ STÁNÍ	VOZOVKA	PARKOVACÍ STÁNÍ	ZATRAVNĚNÍ
	4,70	6,00	4,70	

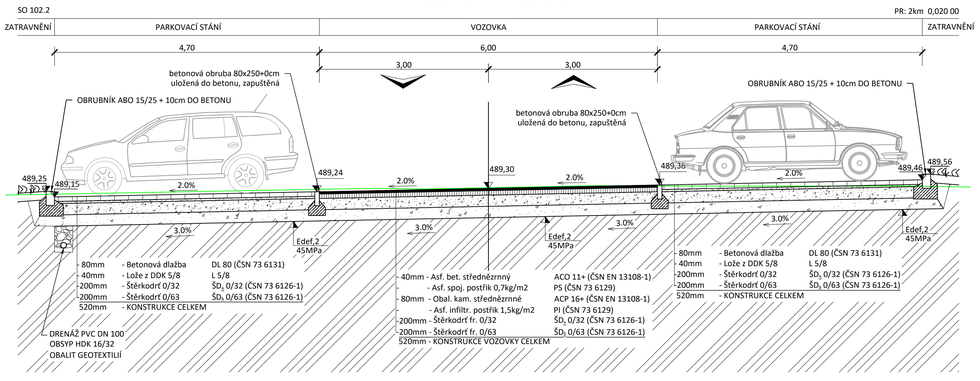

- 80mm - Betonová dlažba DL 80 (ČSN 73 6131)
- 40mm - Lože z DDK 5/8 L 5/8
- 200mm - Štěrkodrť 0/32 $Š_D$ 0/32 (ČSN 73 6126-1)
- 200mm - Štěrkodrť 0/63 $Š_D$ 0/63 (ČSN 73 6126-1)
- 520mm - KONSTRUKCE CELKEM

- 40mm - Asf. bet. střednězrnný
- Asf. spoj. postřik 0,7kg/m2
- 80mm - Obal. kam. střednězrnné
- Asf. infiltr. postřik 1,5kg/m2
- 200mm - Štěrkodrť fr. 0/32
- 200mm - Štěrkodrť fr. 0/63
- 520mm - KONSTRUKCE VOZOVKY CELKEM

ACO 11+ (ČSN EN 13108-1)
PS (ČSN 73 6129)
ACP 16+ (ČSN EN 13108-1)
PI (ČSN 73 6129)
$Š_D$ 0/32 (ČSN 73 6126-1)
$Š_D$ 0/63 (ČSN 73 6126-1)

- 80mm - Betonová dlažba DL 80 (ČSN 73 6131)
- 40mm - Lože z DDK 5/8 L 5/8
- 200mm - Štěrkodrť 0/32 $Š_D$ 0/32 (ČSN 73 6126-1)
- 200mm - Štěrkodrť 0/63 $Š_D$ 0/63 (ČSN 73 6126-1)
- 520mm - KONSTRUKCE CELKEM

VZOROVÝ ŘEZ F-F´

SO 102.4 PR: 2 km 0,020 00

BYTOVÝ DŮM	CHODNÍK	VOZOVKA	PARKOVACÍ STÁNÍ	CHODNÍK	SCHODIŠTĚ
	6,96	5,00	5,00	5,68	
	3,81	3,15	2,50 2,50	2,50 3,18	

- 60mm - Betonová dlažba tl. 60mm DL 60 (ČSN 73 6131)
- 30mm - Lože z DDK 5/8 L 5/8
- 200mm - Štěrkodrť fr. 0/32 $Š_D$ 0/32 (ČSN 73 6126-1)
- 290mm - KONSTRUKCE VOZOVKY CELKEM

- 40mm - Asf. bet. střednězrnný
- Asf. spoj. postřik 0,7kg/m2
- 80mm - Obal. kam. střednězrnné
- Asf. infiltr. postřik 1,5kg/m2
- 200mm - Štěrkodrť fr. 0/32
- 200mm - Štěrkodrť fr. 0/63
- 520mm - KONSTRUKCE VOZOVKY CELKEM

ACO 11+ (ČSN EN 13108-1)
PS (ČSN 73 6129)
ACP 16+ (ČSN EN 13108-1)
PI (ČSN 73 6129)
$Š_D$ 0/32 (ČSN 73 6126-1)
$Š_D$ 0/63 (ČSN 73 6126-1)

- 80mm - Betonová dlažba DL 80 (ČSN 73 6131)
- 40mm - Lože z DDK 5/8 L 5/8
- 200mm - Štěrkodrť 0/32 $Š_D$ 0/32 (ČSN 73 6126-1)
- 200mm - Štěrkodrť 0/63 $Š_D$ 0/63 (ČSN 73 6126-1)
- 520mm - KONSTRUKCE CELKEM

- 60mm - Betonová dlažba tl. 60mm DL 60 (ČSN 73 6131)
- 30mm - Lože z DDK 5/8 L 5/8
- 200mm - Štěrkodrť fr. 0/32 $Š_D$ 0/32 (ČSN 73 6126-1)
- 290mm - KONSTRUKCE VOZOVKY CELKEM

iDGDesign PROJEKČNÍ KANCELÁŘ	**Bc. Michal Pašava** Projektová činnost ve výstavbě inženýrské, dopravní a gabionové stavby		*Otisk autorizačního razítka:*
Projektant: **Michael Šťastný**	Zodpovědný projektant: **Bc. Michal Pašava**	HIP projektant: **Bc. Michal Pašava**	
Kraj: **Karlovarský**	MěÚ: **Cheb**		
Objednatel:	**Město Cheb, Náměstí Krále Jiřího 1/14, 350 02 Cheb**	Datum:	**10/2020**
Akce:	**Rekonstrukce sídliště Spáleniště, VI. etapa, Cheb**	Číslo zakázky	**2019-50**
		Měřítko:	**1 : 50**
		Číslo přílohy:	**D.1.5**
SO:	**Objekty pozemních komunikací - SO 101 - 103**	Stupeň:	Paré číslo:
Příloha:	**Vzorové příčné řezy SO 101 - SO 103**	**PDPS**	

Office: Hradnova 18/13, 350 02 Cheb, mob: 774 406 860, email: pasava@idgdesign.cz, iDGDesign/IČ: 06497381, DIČ: CZ06497381 / Bc. Michal Pašava/IČ: 73794775, DIČ: CZ8308311825