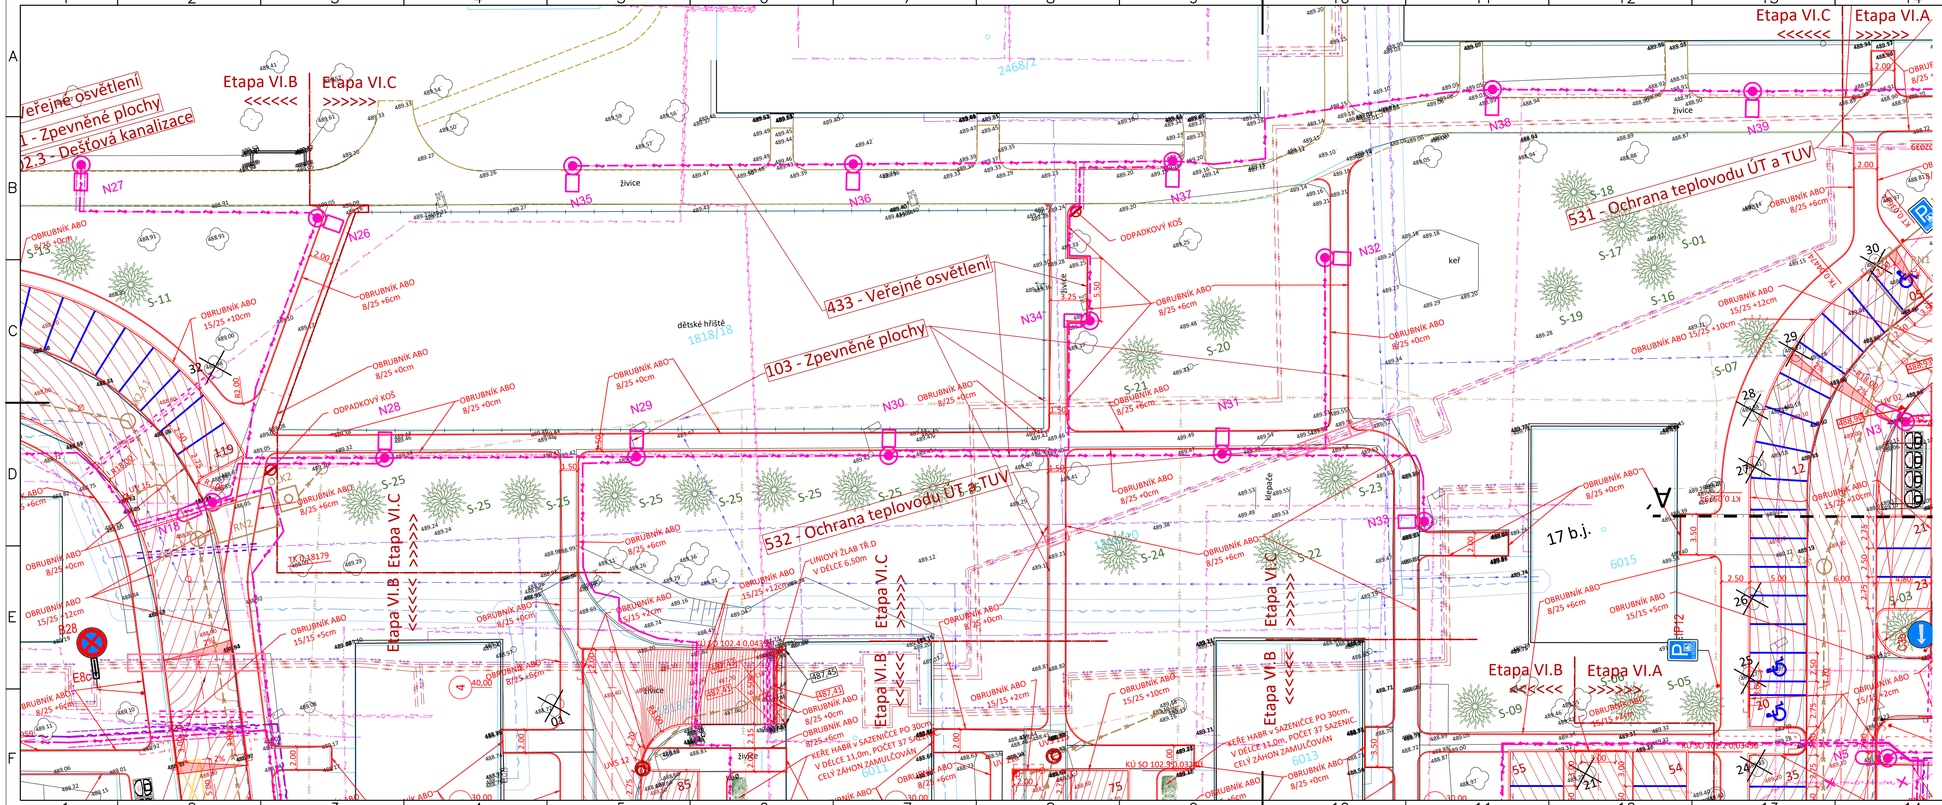

LEGENDA ČAR:

- KATASTR VNĚJŠÍ
- KATASTR VNITŘNÍ
- ZAMĚŘENÍ
- NOVÝ STAV
- OSA KOMUNIKACE
- OBRUBNÍK ABO 150/250
- OBRUBNÍK ABO 150/150 - snížený
- OBRUBNÍK ABO - přechodový
- OBRUBNÍK ABO - 80/250
- KOORDINACE
- VRSTEVNICE HLAVNÍ - NOVÉ
- VRSTEVNICE VEDLEJŠÍ - NOVÉ

STÁVAJÍCÍ INŽENÝRSKÉ SÍTĚ:

- ELEKTRO NN ZEMNÍ - ČEZ DISTRIBUCE
- ELEKTRO NN ZEMNÍ - CIZÍ
- ČHMÚ NN ZEMNÍ
- ELEKTRO VN ZEMNÍ - ČEZ DISTRIBUCE
- ELEKTRO VN NADZEMNÍ- ČEZ DISTRIBUCE
- KANALIZACE JEDNOTNÁ - CHEVAK
- KANALIZACE JINÁ PRŮMYSLOVÁ
- VODOVOD - CHEVAK
- VEŘEJNÉ OSVĚTLENÍ ZEMNÍ
- SDĚLOVACÍ KABEL ZEMNÍ OPTICKÝ - CETIN
- SDĚLOVACÍ KABEL ZEMNÍ META. NEZAM. - CETIN
- SDĚLOVACÍ KABEL NADZEMNÍ - CETIN
- PLYNOVOD - ochranné pásmo
- PLYNOVOD STL NADZEMNÍ - GASNET DISTRIBUCE
- PLYNOVOD VTL - GASNET DISTRIBUCE
- SDĚLOVACÍ KABEL VODAFONE ZEMNÍ
- SDĚLOVACÍ KABEL WIA ZEMNÍ
- TEPLOVODNÍ POTRUBÍ - TEREA
- Terea - TUV - teplá užitková voda

NOVÉ INŽENÝRSKÉ SÍTĚ:

- KANALIZACE DEŠŤOVÁ - NOVÁ
- VEŘEJNÉ OSVĚTLENÍ - NOVÉ
- METROPOLITNÍ SÍŤ - NOVÁ CHRÁNIČKA
- STRANOVÁ PŘELOŽKA ELEKTRO VN ZEMNÍ - NOVÉ
- STRANOVÁ PŘELOŽKA ELEKTRO NN ZEMNÍ - NOVÉ
- CHRÁNIČKA ELEKTRO NN - ČHMÚ
- CHRÁNIČKA ELEKTRO NN A VN
- CHRÁNIČKA VO
- CHRÁNIČKA - VODAFONE
- CHRÁNIČKA - CETIN
- OCHRANA ÚT A TUV TEREA - SILNIČNÍ PANELY
- DRENÁŽ PVC DN 100

ČLENĚNÍ OBJEKTŮ:

D.1 - Objekty pozemních komunikací
- 101 - Zpevněné plochy - Etapa VI.A
- 102.1 - Zpevněné plochy - Etapa VI.B
- 102.2 - Zpevněné plochy - Etapa VI.B
- 102.3 - Zpevněné plochy - Etapa VI.B
- 102.4 - Zpevněné plochy - Etapa VI.B
- 103 - Zpevněné plochy - Etapa VI.C

D.2 - Objekty vodohospodářské
- 301 - Dešťová kanalizace - Etapa VI.A
- 302.1 - Dešťová kanalizace - Etapa VI.B
- 302.2 - Dešťová kanalizace - Etapa VI.B
- 302.3 - Dešťová kanalizace - Etapa VI.B

D.3 - Objekty veřejného osvětlení
- 431 - Veřejné osvětlení - Etapa VI.A
- 432 - Veřejné osvětlení - Etapa VI.B
- 433 - Veřejné osvětlení - Etapa VI.C
- 434 - Veřejné osvětlení - Etapa VI.D

D.4 - Objekty trubních vedení
- 501 - NEREALIZOVÁNO

D.5 - Objekty trubních vedení (Ochrana teplovodu ÚT a TUV)
- 531 - Ochrana teplovodu ÚT a TUV - Etapa VI.A
- 532 - Ochrana teplovodu ÚT a TUV - Etapa VI.B,C

LEGENDA SYMBOLŮ:

- TYČ.ZNAK, INFO TABULE
- LAMPA
- DOPRAVNÍ ZNAČKA
- PRIS
- HUP
- VSTUP
- VRATA, VJEZD
- SLOUP DŘEVĚNÝ
- SLOUP BETONOVÝ
- SLOUP BEZ ROZLIŠENÍ
- STROM NOVÁ VÝSADBA
- TELEFONNÍ SLOUPEK
- ŠOUPĚ - VODA
- ŠOUPĚ - PLYN
- ŠACHTA BEZ ROZLIŠENÍ
- ŠACHTA HRANATÁ
- ULIČNÍ VPUSŤ
- HYDRANT POD/NADZEM
- STROM BEZ ROZLIŠENÍ
- LINIOVÝ ŽLAB NOVÝ
- ULIČNÍ VPUSŤ NOVÁ
- STROM URČENÝ KE KÁCENÍ
- ODPADKOVÝ KOŠ - NOVÝ

POZN1: PŘI PŘEDPOKLÁDÁ ULOŽENÍ INŽENÝRSKÝCH SÍTÍ DLE NORMY ČSN 73 6005 "PROSTOROVÉ USPOŘÁDÁNÍ SÍTÍ." AUTOR PD NEPŘEBÍRÁ ZODPOVĚDNOST ZA PŘÍPADNÉ KOLIZE S INŽENÝRSKYMI SÍTĚMI V PŘÍPADĚ, ŽE TOTO ZAŘÍZENÍ NEBUDE ULOŽENO DLE ČSN 73 6005 NEBO JINAK, NEŽ DLE PŘEDANÝCH ZÁKRESŮ.
POZN2: POKLOPY ŠACHET, ULIČNÍCH VPUSTÍ, ŠOUPATA, HYDRANTY A JINÉ ARMATURY BUDOU VÝŠKOVĚ UPRAVENY DO NOVÉ NIVELETY, V MÍSTECH KOLIZE S OBRUBOU BUDOU OBRUBY PŘERUŠENY, NEBO V NICH BUDE VYŘÍZNUT VÝKLENEK
POZN3: V MÍSTECH NAPOJENÍ NA STÁVAJÍCÍ STAV NAPOJIT NOVÉ KONSTRUKCE PLYNULE

POZN4: SOUŘADNICOVÝ SYSTÉM: S-JTSK

VÝŠKOVÝ SYSTÉM: Bpv

STÁVAJÍCÍ SDZ P4 — NOVÉ SDZ P4 — ZRUŠENÉ SDZ P2

iDGDesign PROJEKČNÍ KANCELÁŘ

Bc. Michal Pašava
Projektová činnost ve výstavbě
Inženýrské, dopravní a gabionové stavby

Projektant: dle profesí
Zodpovědný projektant: dle profesí
HIP projektant: Bc. Michal Pašava
Kraj: Karlovarský
Měú: Cheb
Objednatel: Městský úřad Cheb, Náměstí Krále Jiřího 1/14, 350 02 Cheb

Otisk autorizačního razítka:

Akce: **Rekonstrukce sídliště Spáleniště, VI. etapa, Cheb**

SO:

Příloha: **Geodetický koordinační výkres stavby Etapa VI.C**

Datum:	10/2020
Číslo zakázky	2019-50
Měřítko:	1 : 250
Číslo přílohy:	C.11
Stupeň:	PDPS
Paré číslo:	

Office: Březnova 38/13, 350 02 Cheb, mob: 774 406 860, email: pasava@idgdesign.cz, iDGDesign©, 06697381, DIČ: CZ06697381 / Ik. Michal Pašava©, 73754375, DIČ: CZ8208181825