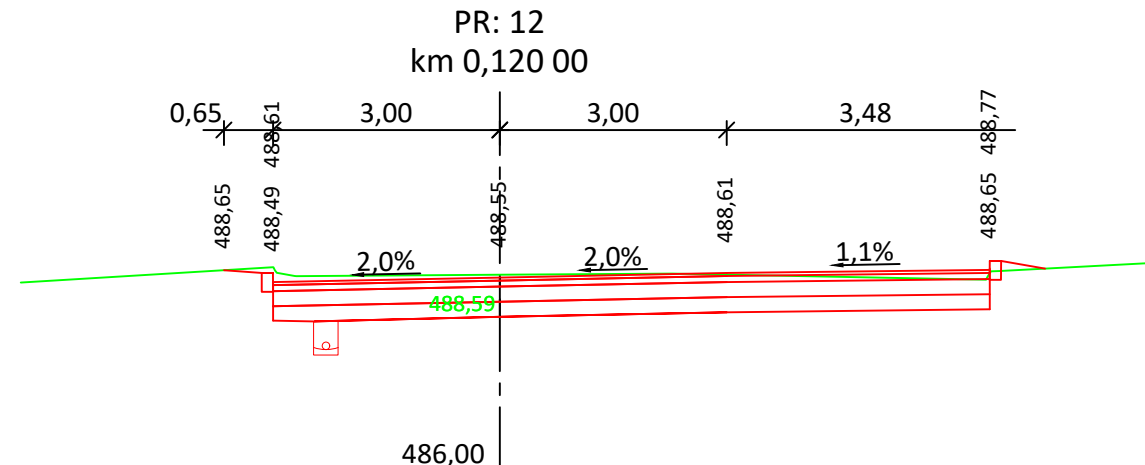
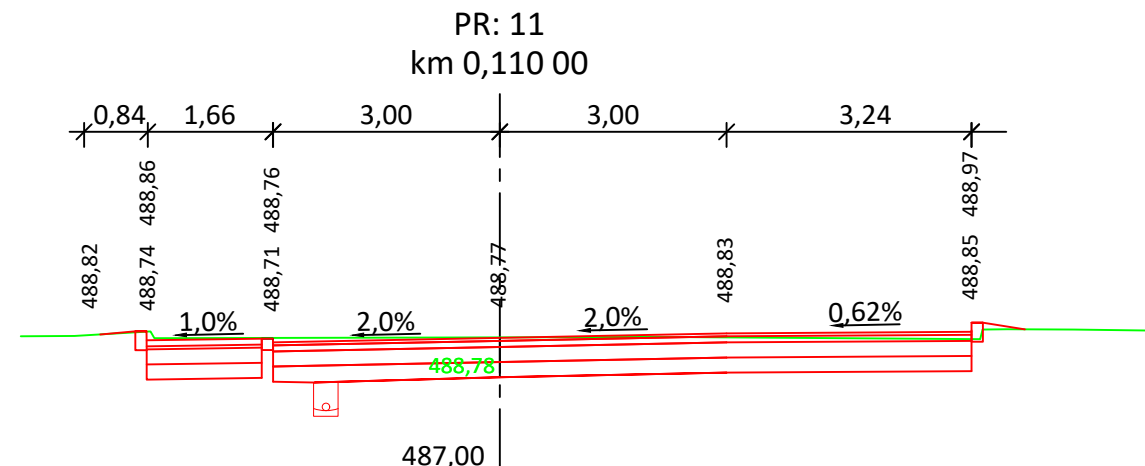
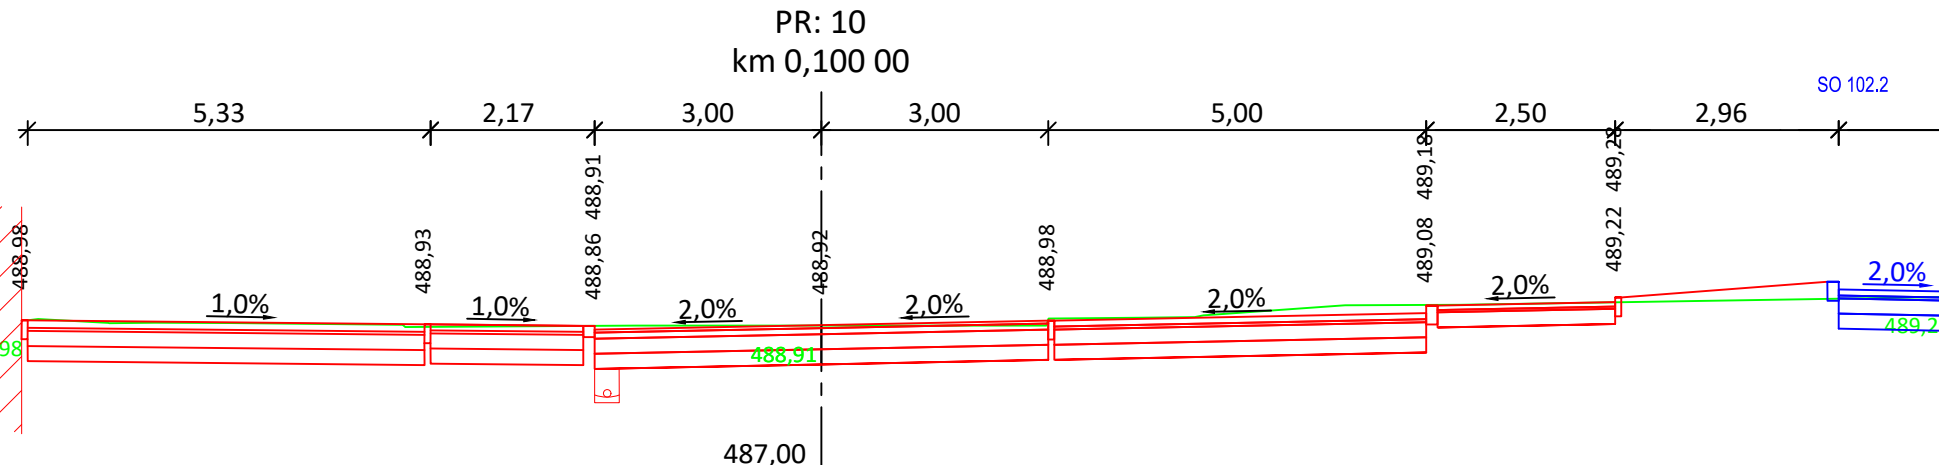
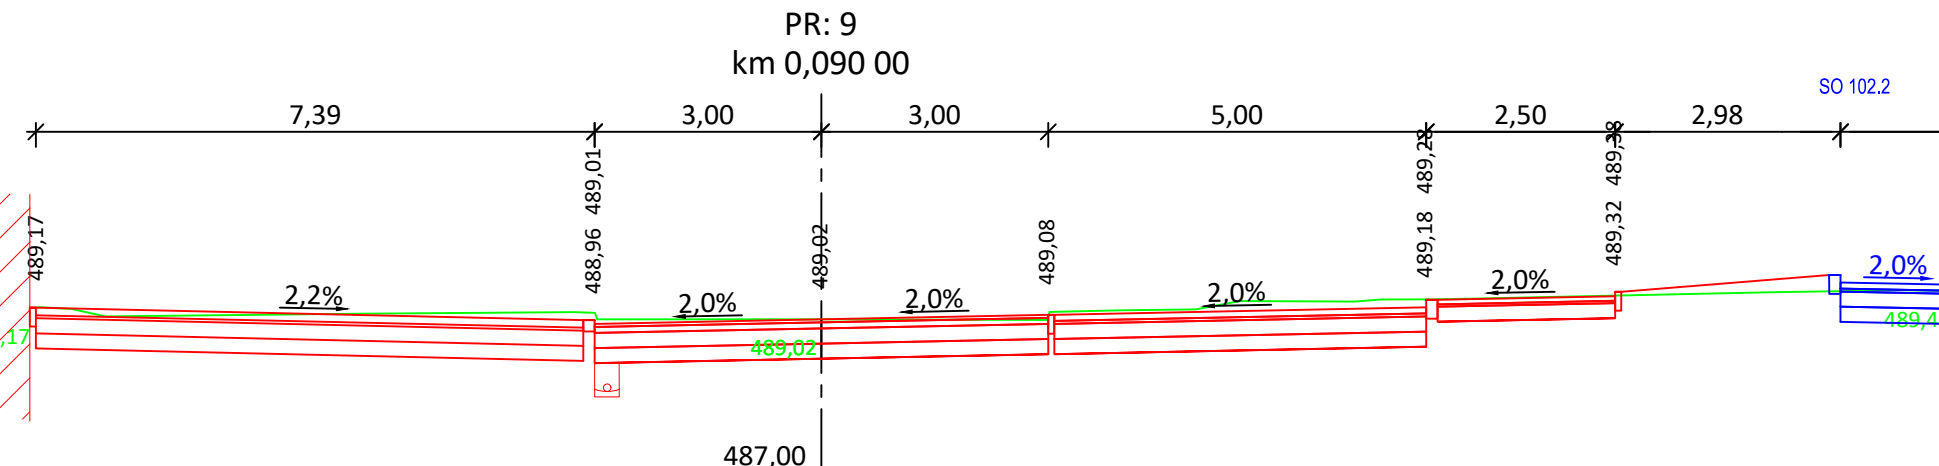
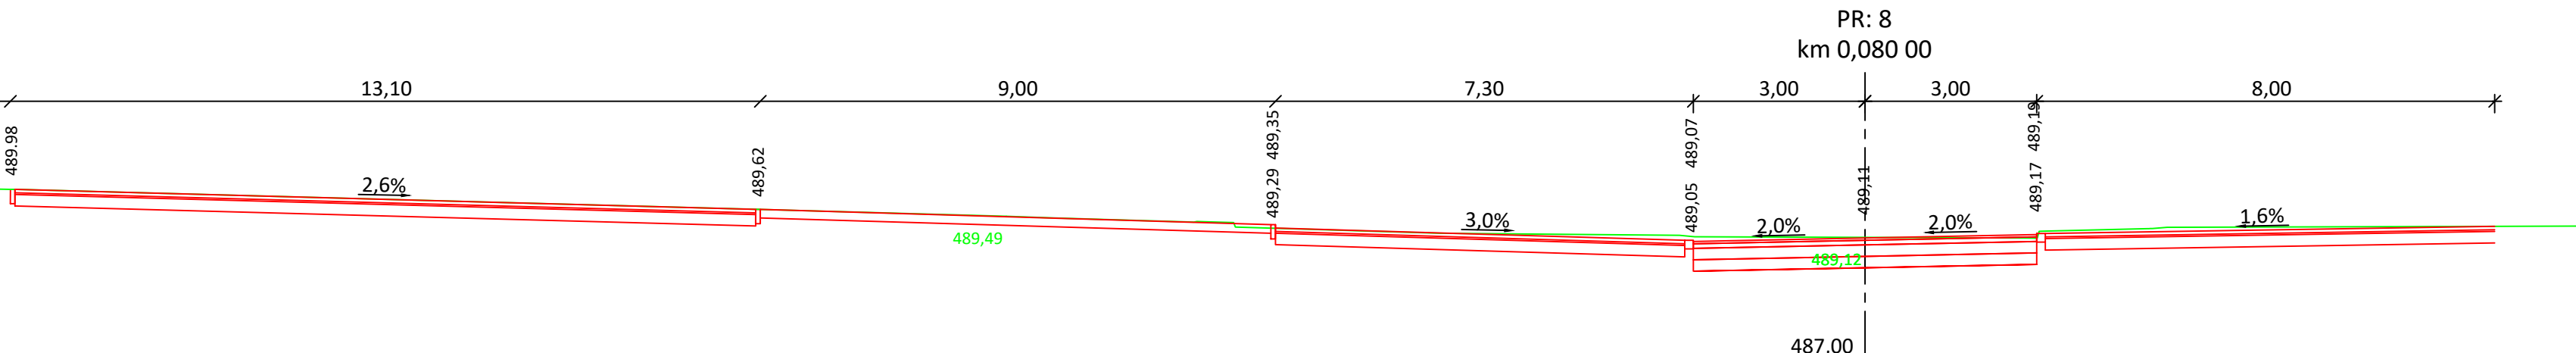
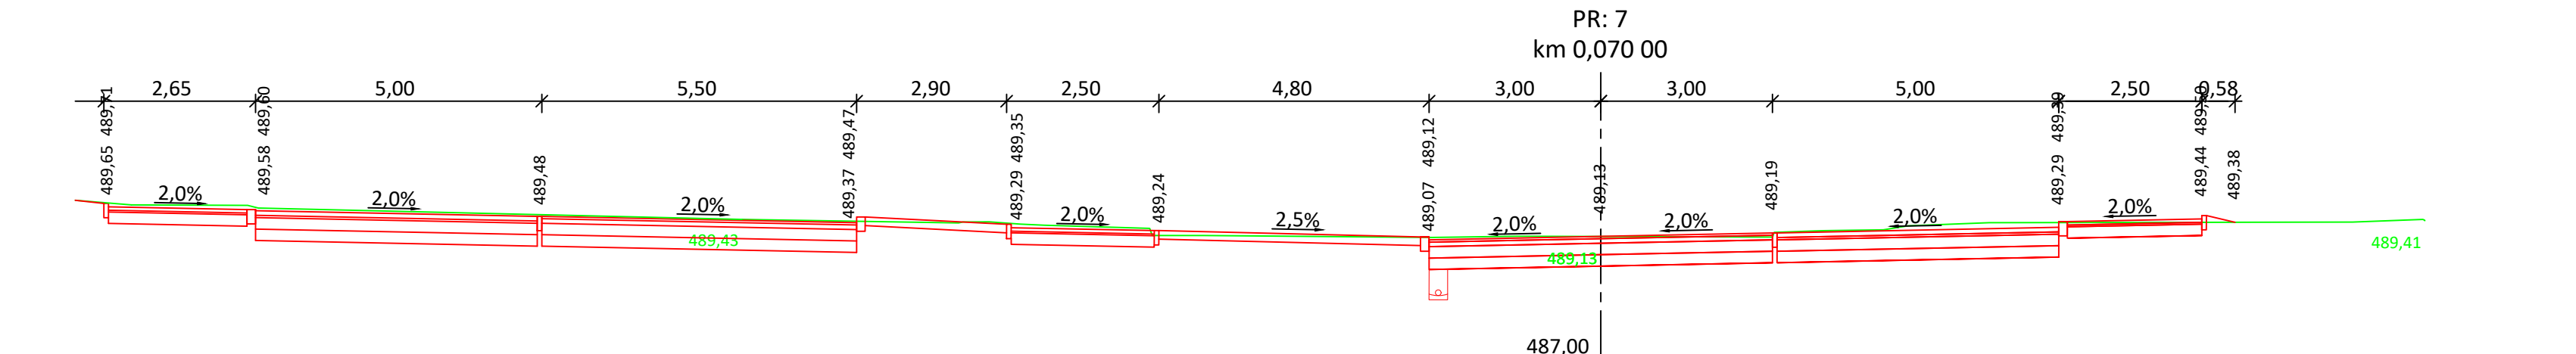
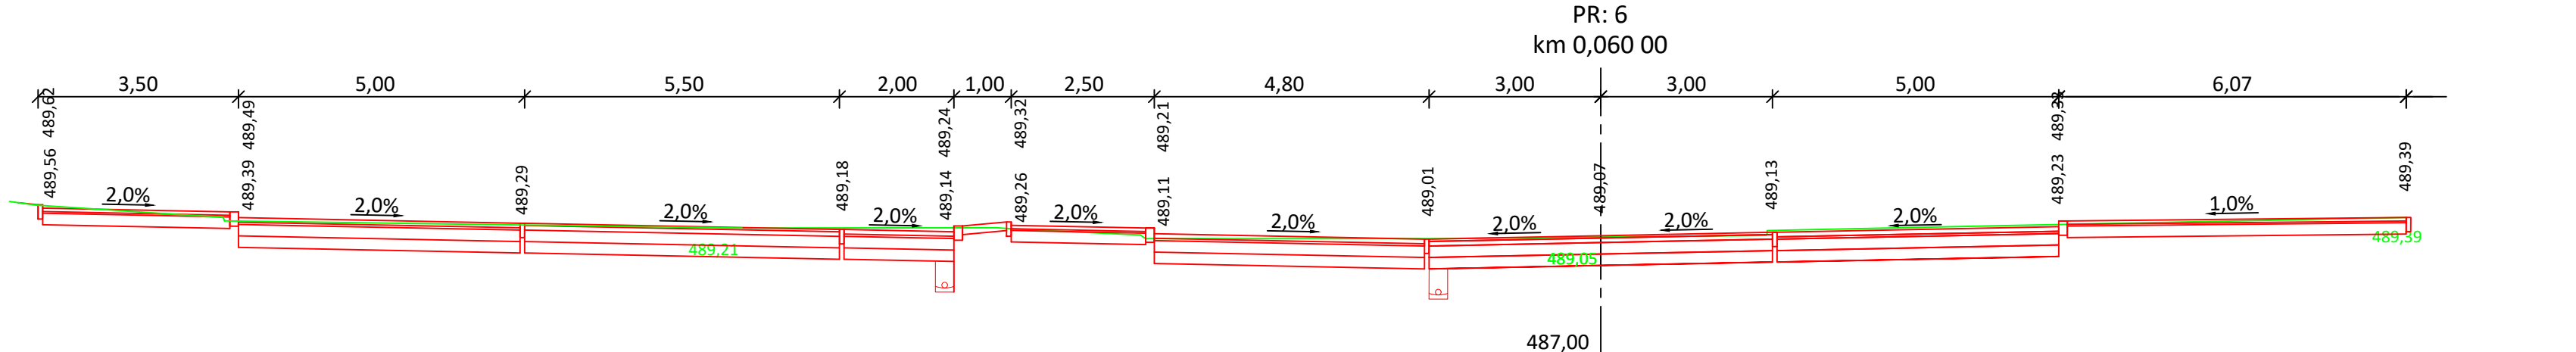
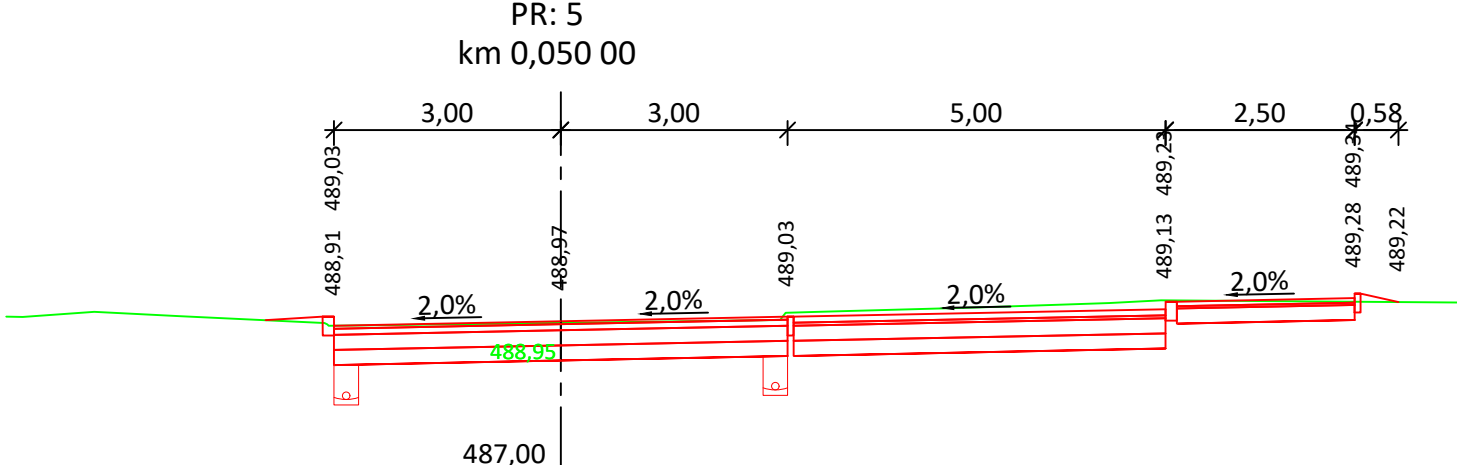
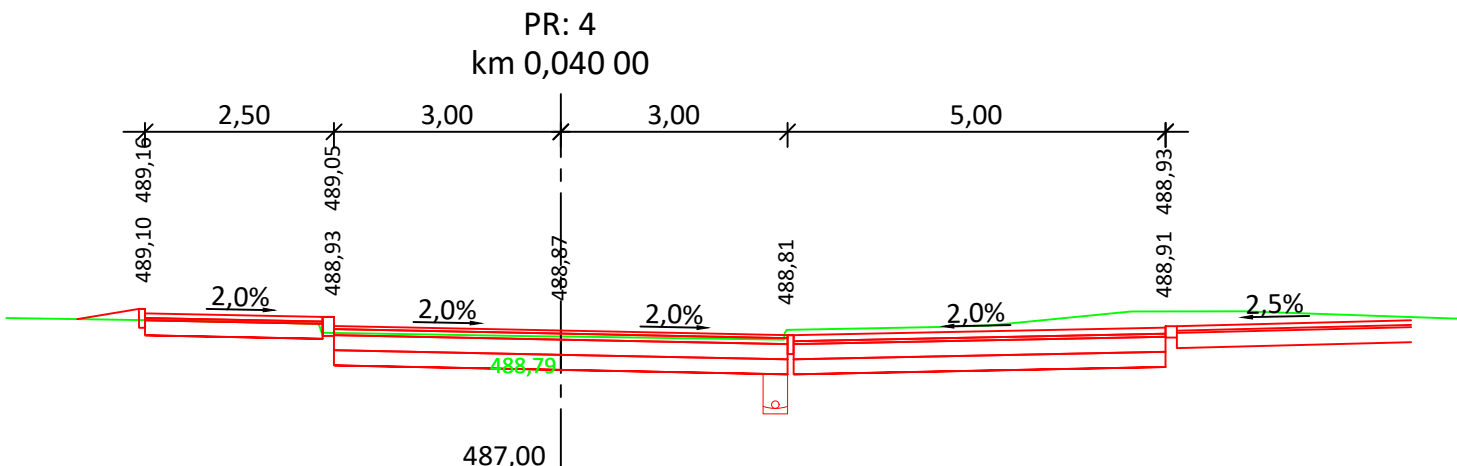
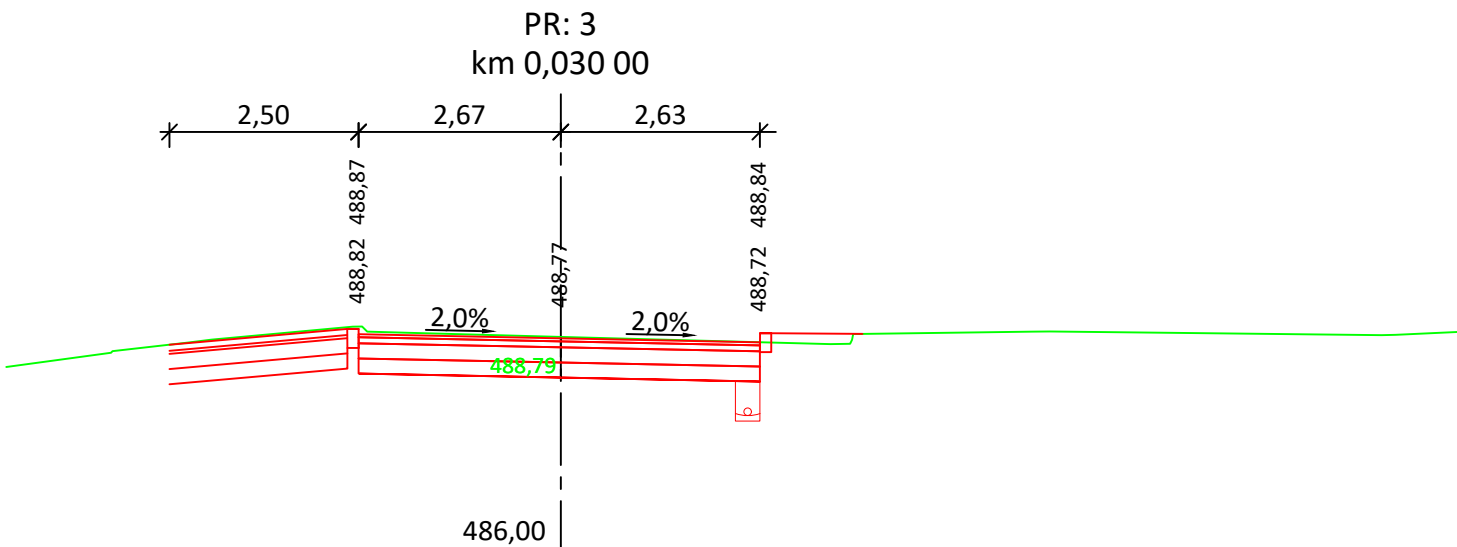
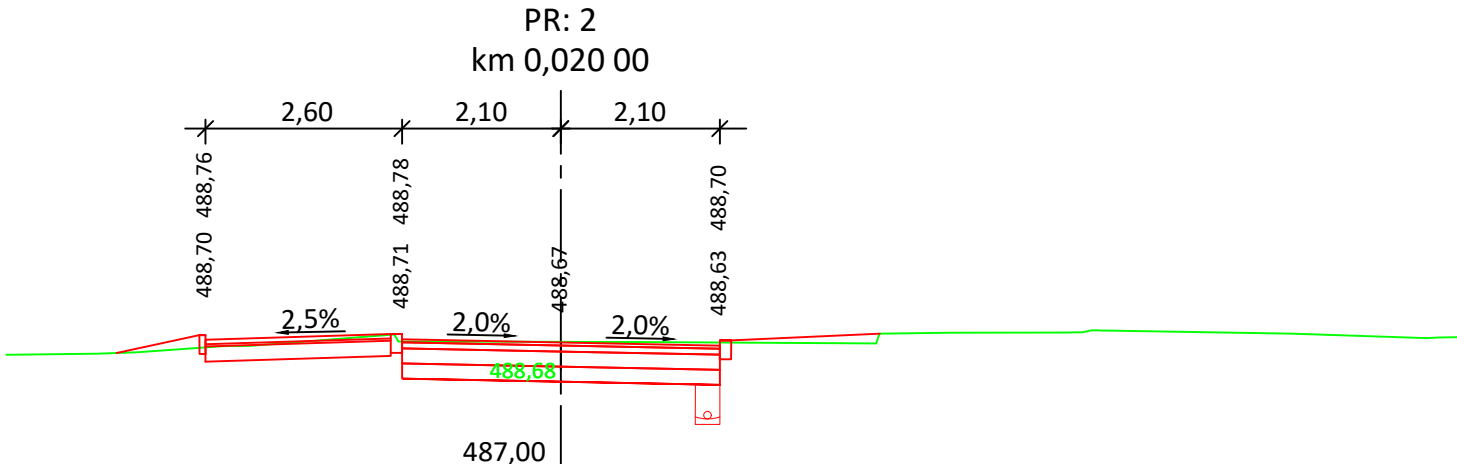
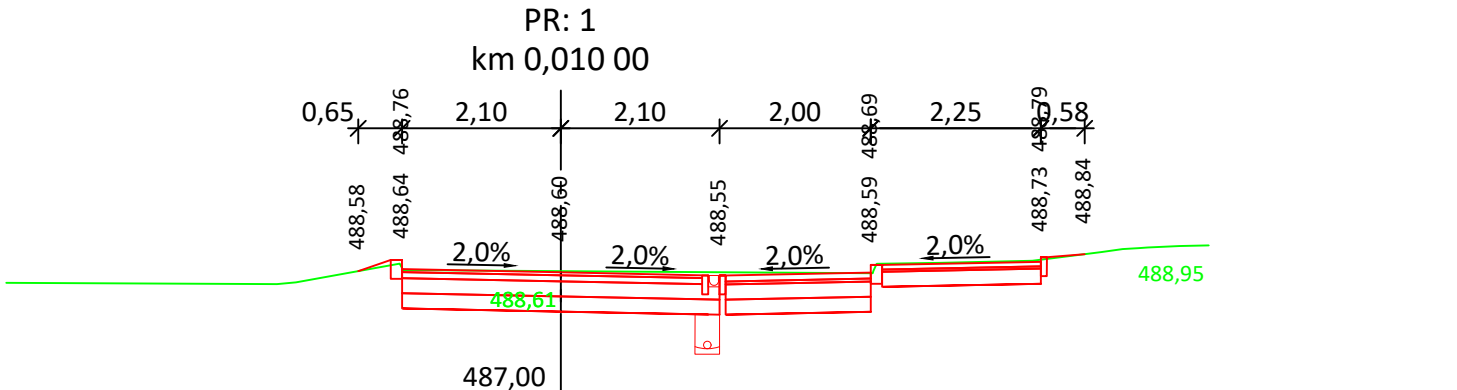

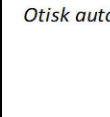


Příčné řezy SO 101 M 1:100



 PROJEKČNÍ KANCELÁŘ		Bc. Michal Pašava Projektová činnost ve výstavbě inženýrské, dopravní a gabionové stavby		Ověřeno autorizací: 	
Projektant:		Zodpovědný projektant:		HIP projektant:	
Michael Šťastný		Bc. Michal Pašava		Bc. Michal Pašava	
Kraj: Karlovarský		MěÚ: Cheb			
Objednatel: Město Cheb, Náměstí Krále Jiřího 1/14, 350 02 Cheb				Datum: 10/2020	
Akce: Rekonstrukce sídliště Spáleníště, VI. etapa, Cheb				Číslo zakázky 2019-50 Měřítko: 1 : 100 Číslo přílohy: D.1.6	
SO: Objekty pozemních komunikací - SO 101 - 103				Stupeň: Paré číslo:	
Příloha: Charakteristické příčné řezy SO 101				PDPS	
Office: Westnova 18/13, 350 02 Cheb, mob: 774 406 806, email: pasava@idcdesign.cz, iDCDesign@iDCDesign.cz, 06497381, DČ: C20647981 / Bc. Michal Pašava-Č: 73794773, ČZ: C23080311823					