

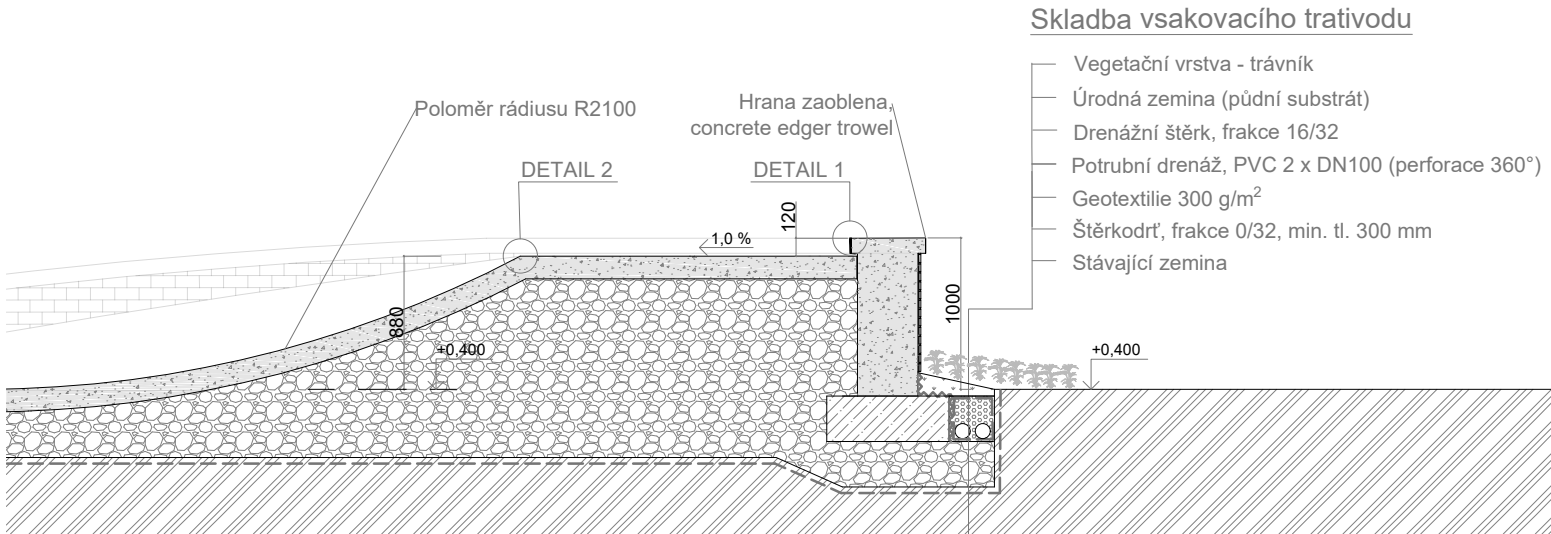
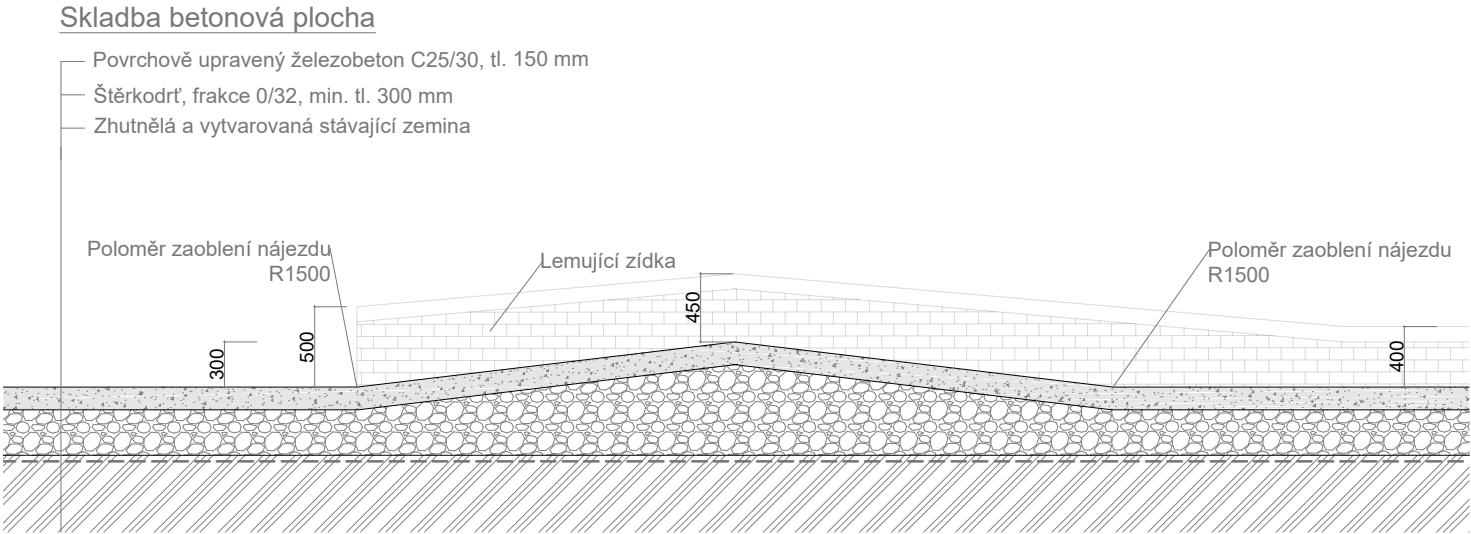


ŘEZ A

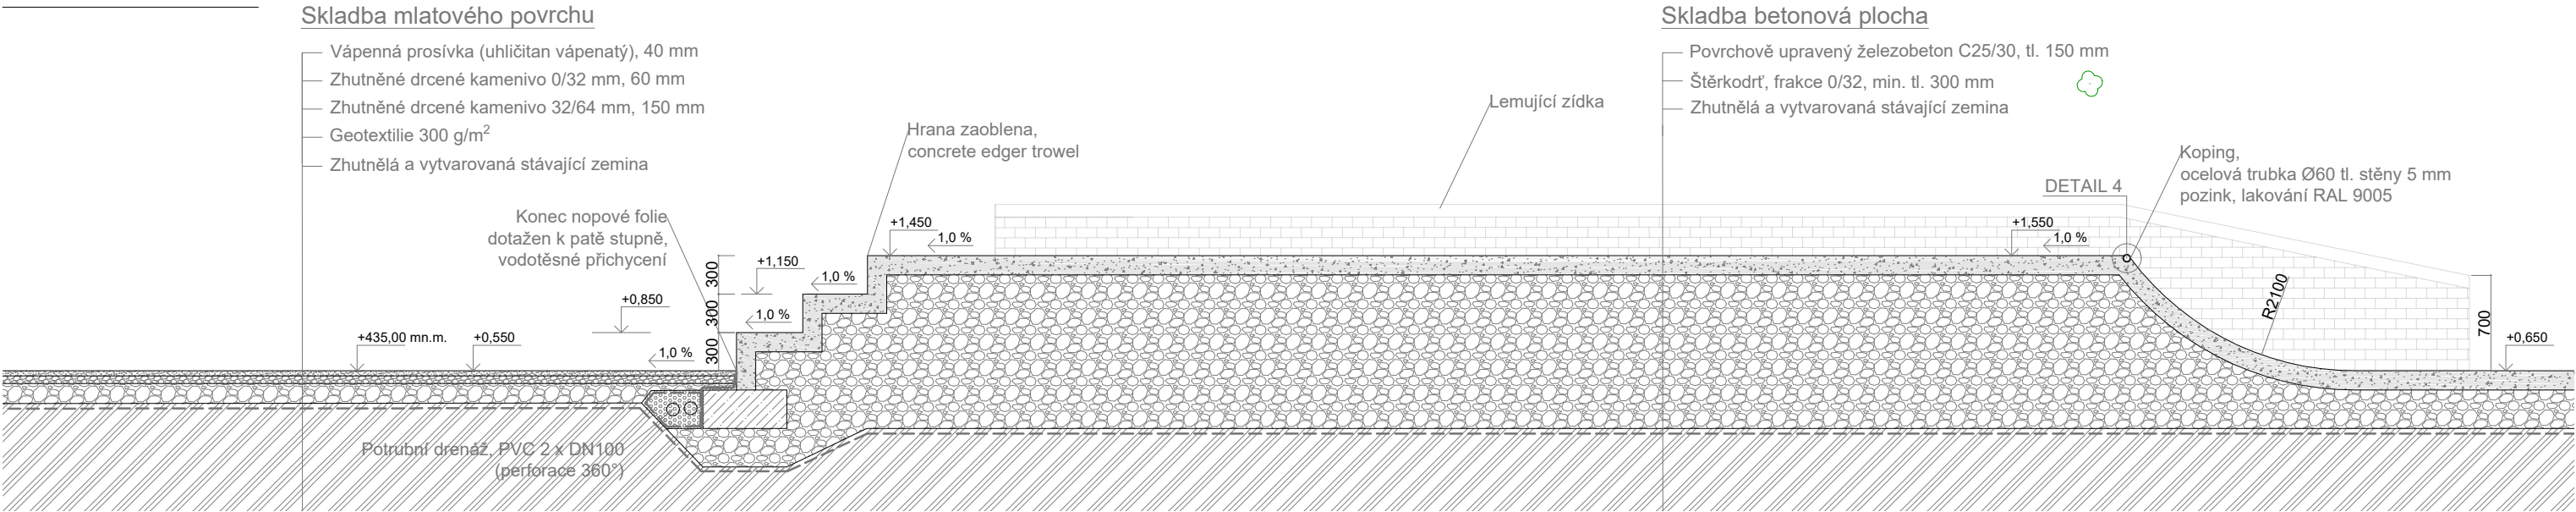

SCHEMA

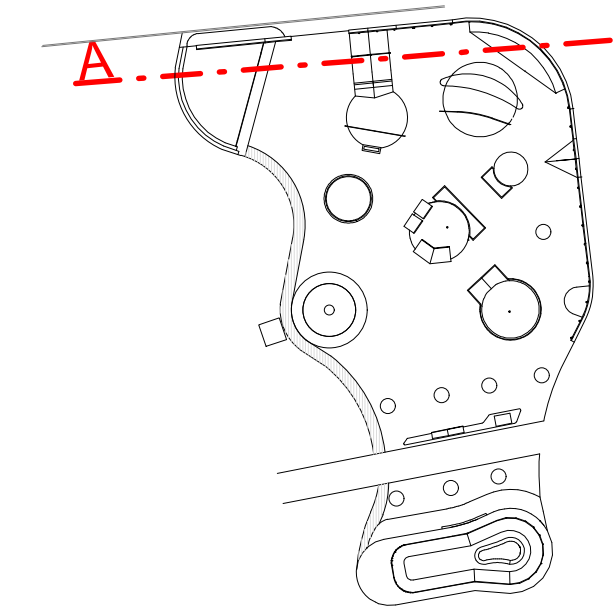

LEGENDA

| | |
|--|---|
| | Základní deska skateparku monolitická ŽB SKOŘEPINA tl.150 mm, C 25 / 30, R10 á 200 mm v obou směrech nebo 1x karisít 8x150x150mm, osazená při horním povrchu desky , c=min. 35 mm |
| | Štěrkodrt' frakce 0/63 se spojitou zrnitostí, v tl. min 300 mm, hutněný po vrstvách max. 200 mm na hodnotu Edef,2 = min 30 MPa, Edef,2/Edef,1= max 2,5. |
| | Půdní vegetační substrát zemina vhodná pro travní porost |
| | Mlat Vápenná prosívka (uhličitán vápenatý) |
| | Drenážní štěrk frakce 8/16, 16/32 |
| | Ocel S355, pozink, lakování RAL 9005, pokud není specifikováno jinak |
| | Kačírek praný ozdobný - frakce 32/125 |
| | Betonová dlažba Stávající zámková dlažba |
| | Dlažba cihlová dlažba typu Klinker, 200x100x52, odstín oranžová, červená, rovné hrany |
| | Geotextilie 300 g/m ² |
| | Nopová folie 400 g/m ² |

POZNÁMKY

Tato dokumentace není dílenskou dokumentací. Dílenská dokumentace včetně nutných vzorků materiálu, barvy a povrchu bude vypracována dodavatelem a předložena projektantovi ke schválení.

U/U STUDIO

Zborovská 49, Praha 1
+420 724 819 859
info@uustudio.cz

investor

město Cheb
náměstí Krále Jiřího z Poděbrad 1/14, Cheb

projekt

SKATEPARK CHEB

částD

název výkresu

Bet. plocha - Řez A

vypracoval

Ing. Jiří Kotal

revize

kontroloval

Ing. Martin Hrouda

podpis

zodpovědná osoba

Ing. Martin Hrouda

číslo výkresu

B.4.2.1

formát

A3

měřítko

1:50

datum

08/2020

| | | | |
|--|---------------------|---------|---------|
| investor | | | |
| město Cheb | | | |
| náměstí Krále Jiřího z Poděbrad 1/14, Cheb | | | |
| projekt | | | |
| SKATEPARK CHEB | | | |
| část | název výkresu | | |
| D | Bet. plocha - Řez A | | |
| vypracoval | | | |
| Ing. Jiří Kotal | | | |
| revize | kontroloval | | |
| - | Ing. Martin Hrouda | | |
| podpis | zodpovědná osoba | | |
| Ing. Martin Hrouda | | | |
| číslo výkresu | formát | měřítko | datum |
| B.4.2.1 | A3 | 1:50 | 08/2020 |