


SITUACE

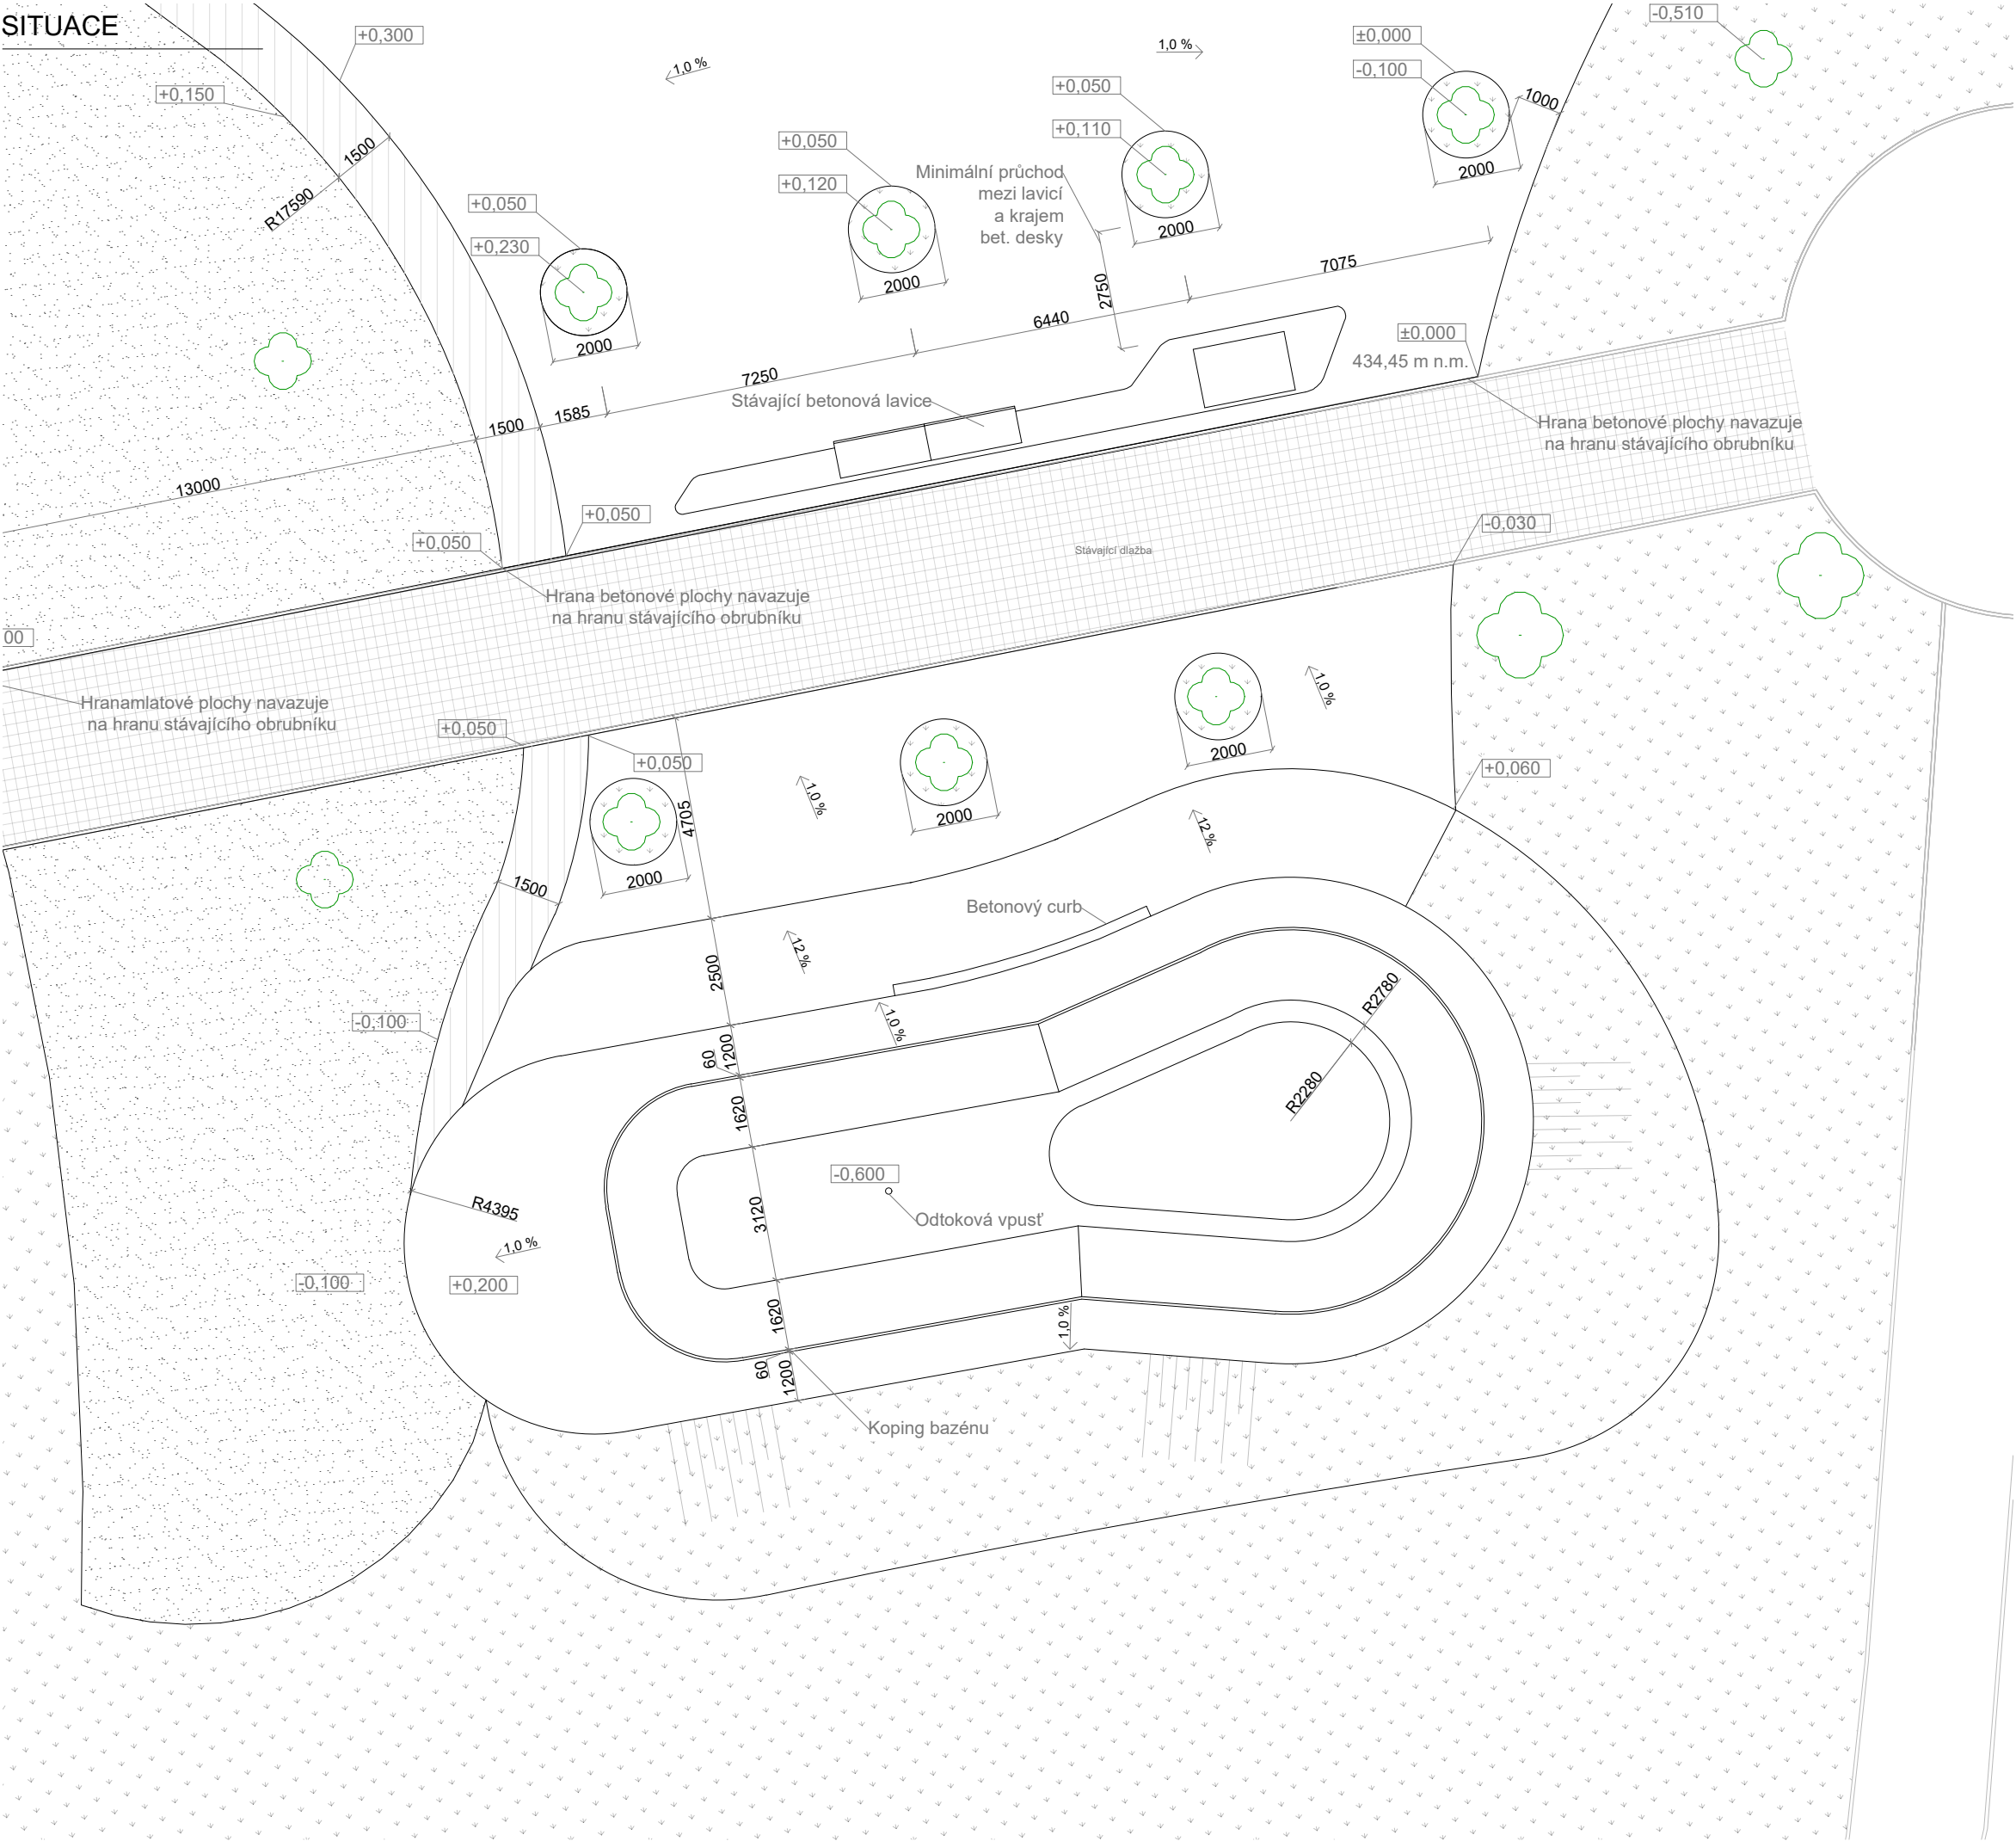

LEGENDA

	Betonová plocha
	Cihlová dlažba Klinker
	Mlat - vápená prosívka
	Trávník
	Stávající betonová dlažba
	Monolitický beton - drážky
	Stávající strom
	Nový strom

POZNÁMKY

Plošina bazénu šířky 1200 mm po celém obvodu. Rádus poloměru R1950

Tato dokumentace není dílenskou dokumentací. Dílenská dokumentace včetně nutných vzorků materiálu, barvy a povrchu bude vypracována dodavatelem a předložena projektantovi ke schválení.



±0,000 = 434,45 m.n.m Bpv

U/U STUDIO

Zborovská 49, Praha 1
+420 724 819 859
info@uustudio.cz

investor

město Cheb
náměstí Krále Jiřího z Poděbrad 1/14, Cheb

projekt

SKATEPARK CHEB

část

název výkresu

D Bet. plocha - půdorys bazén

vypracoval

Ing. Jiří Kotal

revize

kontroloval

-

Ing. Martin Hrouda

podpis

zodpovědná osoba

Ing. Martin Hrouda

číslo výkresu	formát	měřítko	datum
B.4.4.1	A3	1:150	08/2020