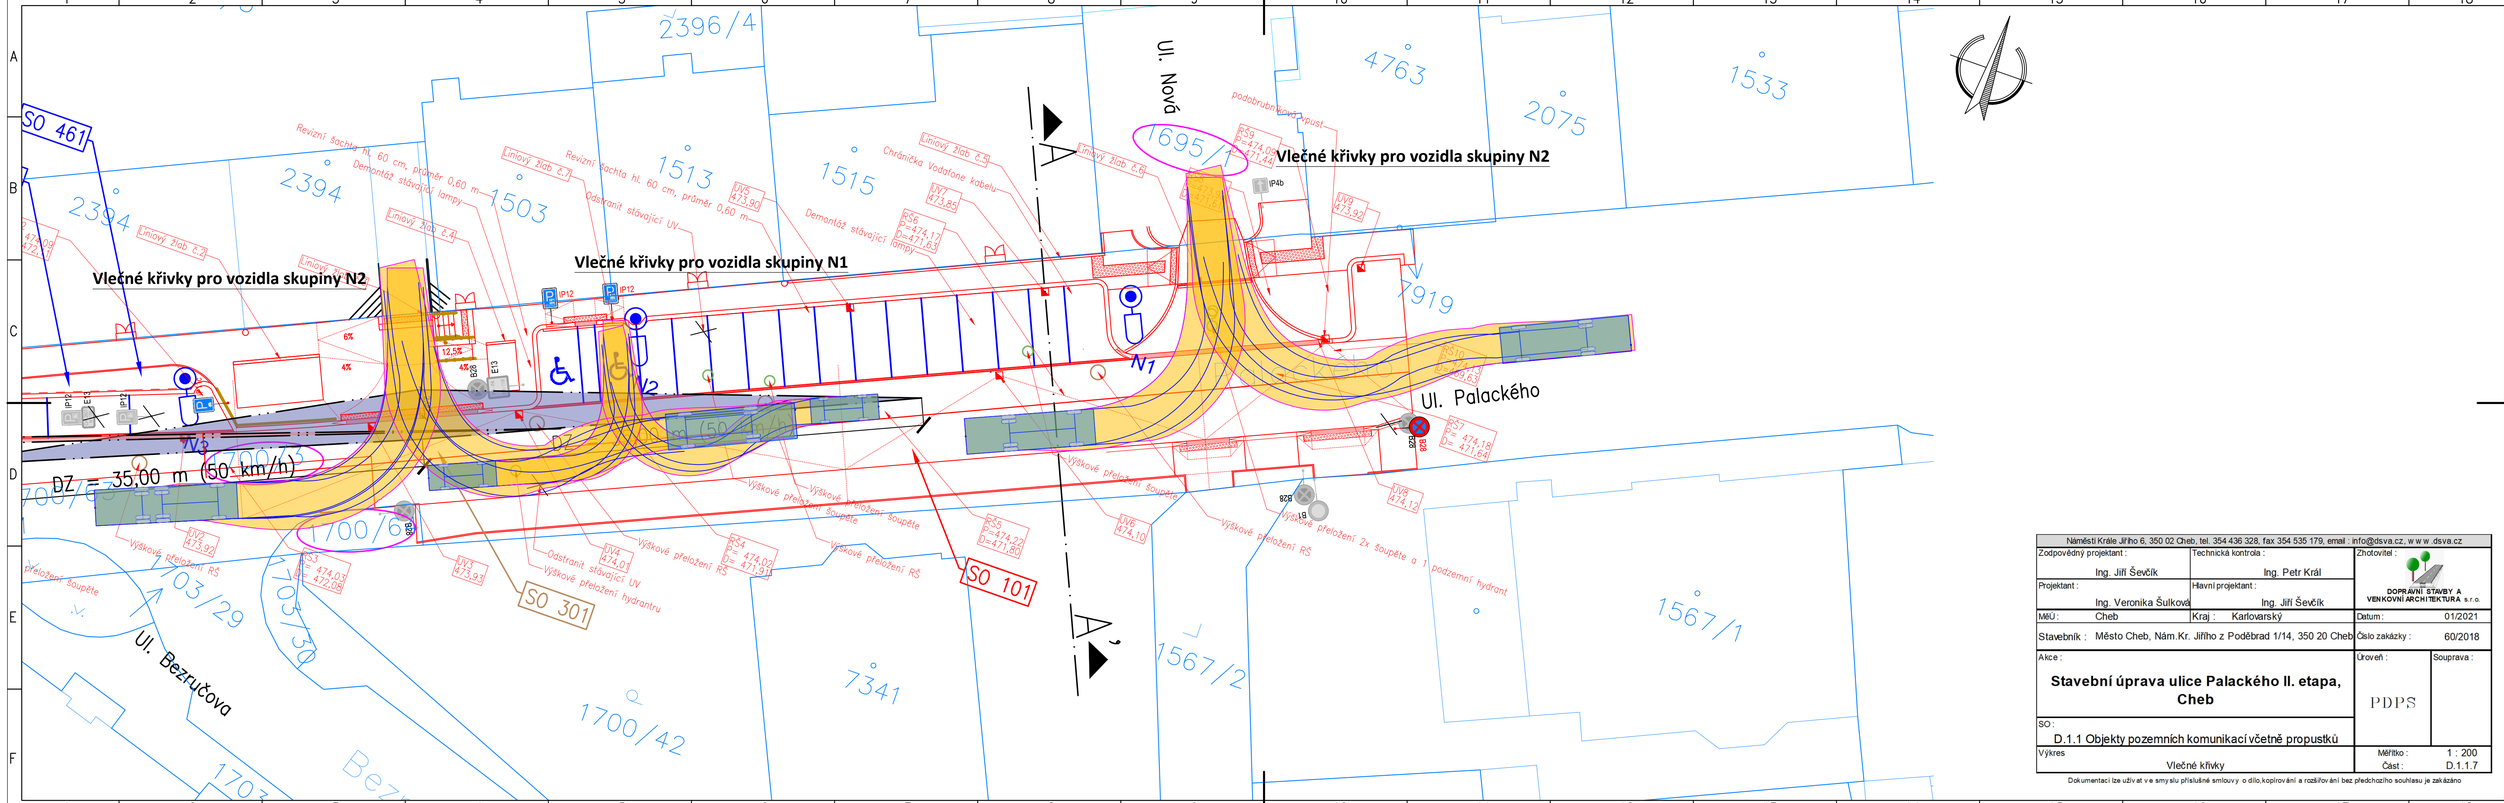

Náměstí Krále Jiřího 6, 350 02 Cheb; tel.: 354 436 328, fax 354 535 179, email : info@dsva.cz, w w w .dsva.cz

Zodpovědný projektant : Ing. Jiří Ševčík	Technická kontrola : Ing. Petr Král	Zhotovitel : DOPRAVNÍ STAVBY A VENKOVNÍ ARCHITEKTURA s.r.o.
Projektant : Ing. Veronika Šulková	Hlavní projektant : Ing. Jiří Ševčík	
Měú : Cheb	Kraj : Karlovarský	Datum : 01/2021
Stavebník : Město Cheb, Nám.Kr. Jiřího z Poděbrad 1/14, 350 20 Cheb		Číslo zakázky : 60/2018
Akce : **Stavební úprava ulice Palackého II. etapa, Cheb**		Úroveň : PDPS / Souprava :
SO : D.1.1 Objekty pozemních komunikací včetně propustků		
Výkres Vlečné křivky		Měřítko : 1 : 200 / Část : D.1.1.7

Dokumentaci lze užívat v e smyslu příslušné smlouvy o dílo,kopírování a rozšiřování bez předchozího souhlasu je zakázáno