


Situace

Stavební úpravy objektu Koželužská 1942/23, Cheb.

m 1 : 500

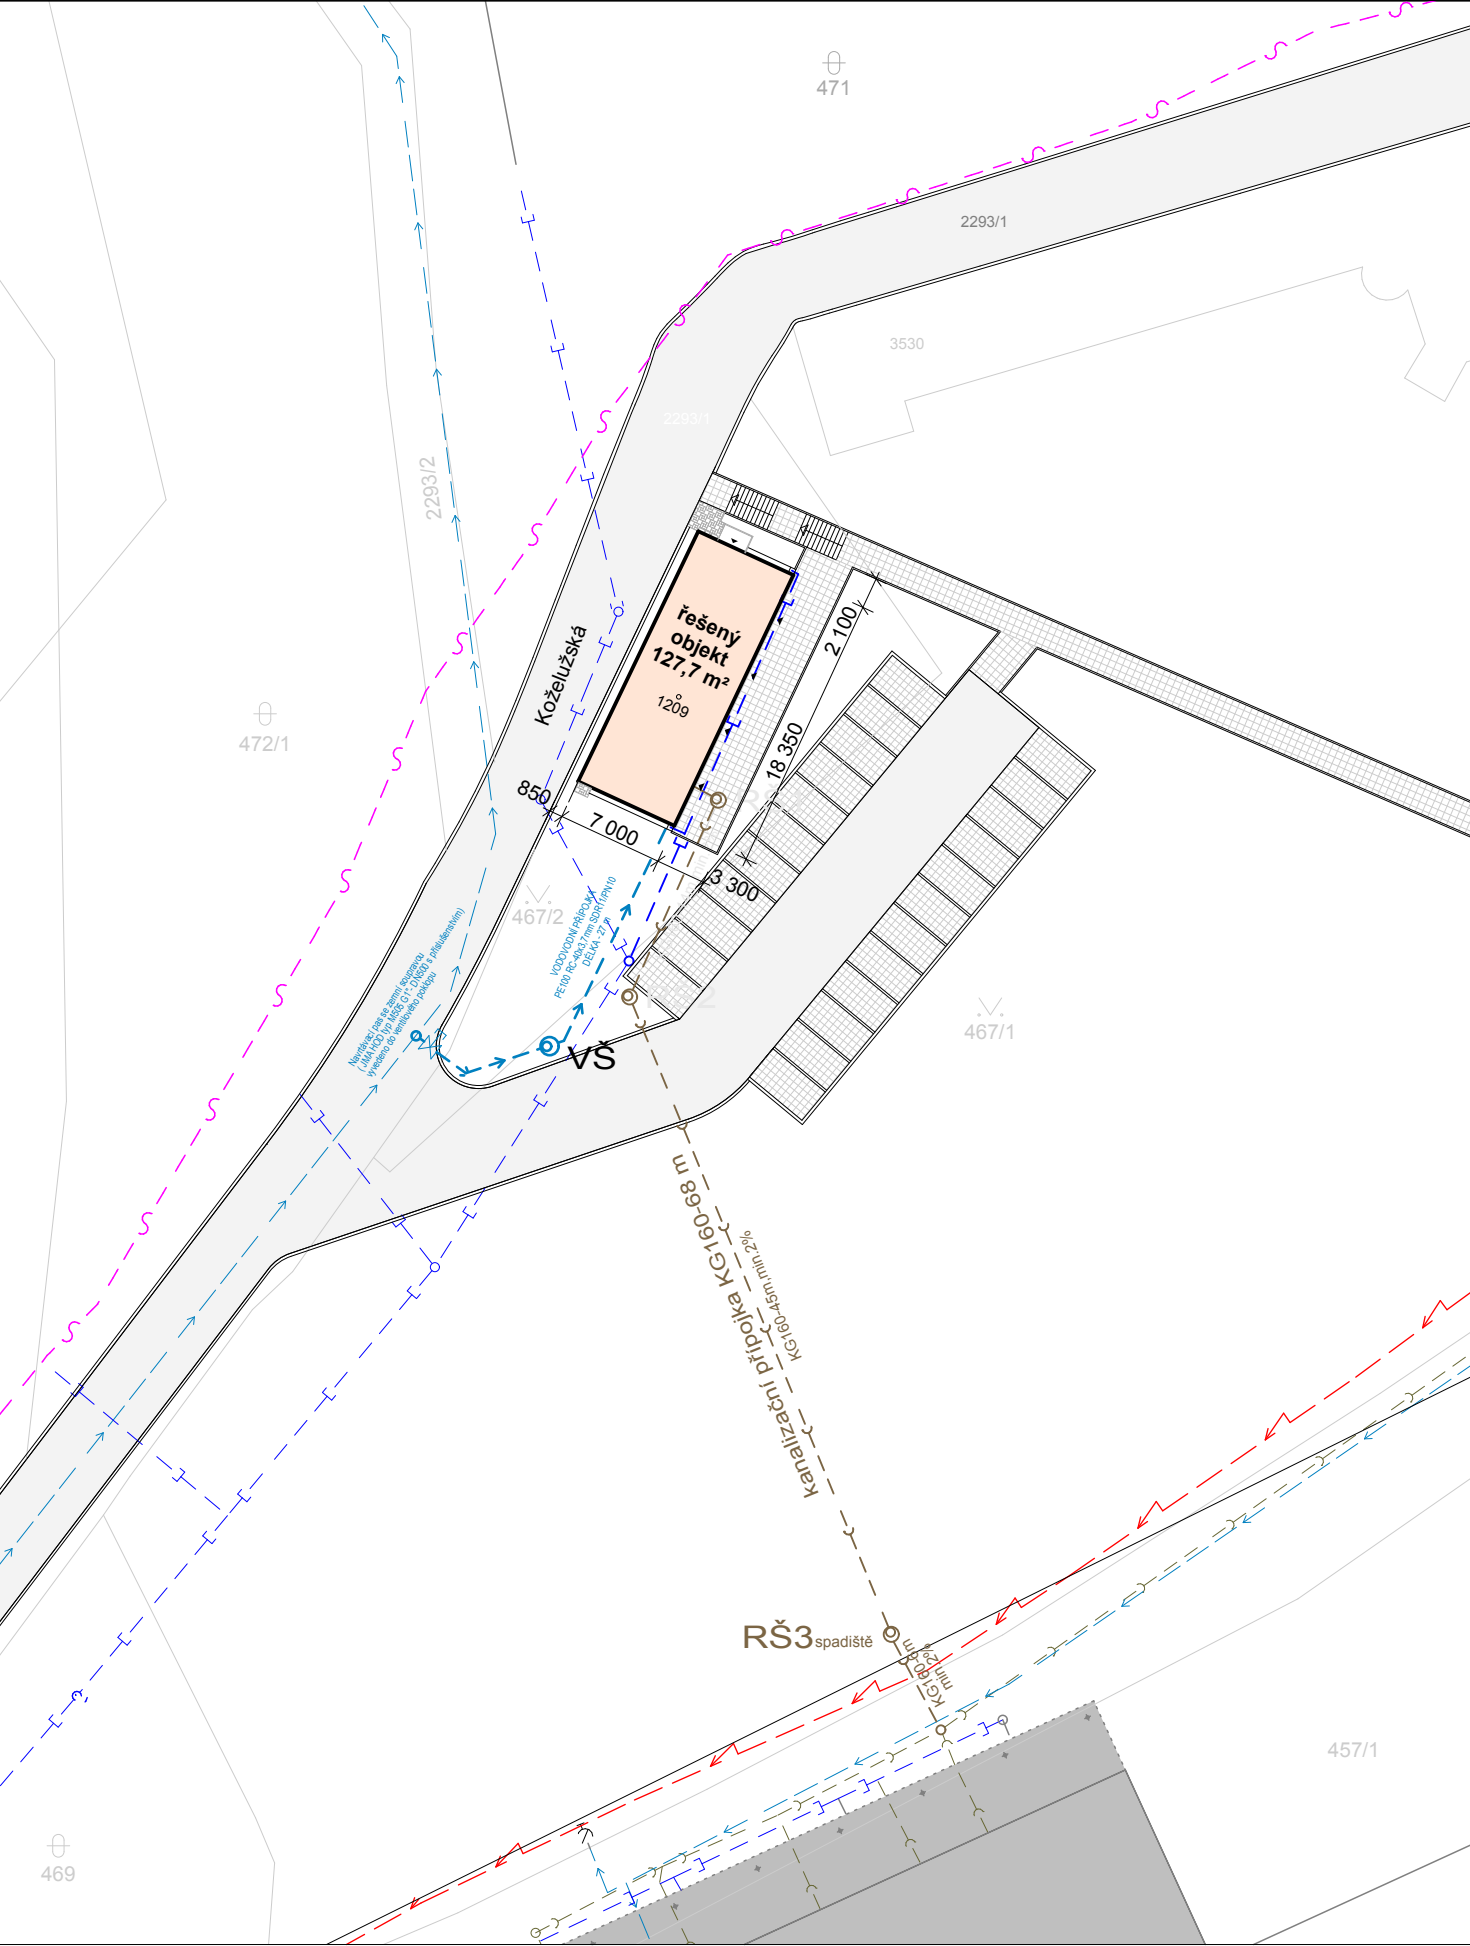


Legenda :

- stávající řešený objekt
- pozemní komunikace - živice
- chodník
- podklad - katastrální mapa

Legenda - inženýrské sítě :

- stávající podzemní vedení NN do 1 kV
ČEZ Distribuce a.s.
- stávající vodovodní řád
CHEVAK Cheb, a.s.
- stávající řád dešťové kanalizace
CHEVAK Cheb, a.s.
- stávající řád splaškové kanalizace
CHEVAK Cheb, a.s.
- stávající sítě elektrických komunikací
CETIN a.s.
- nově navržená přípojka vody
- stávající přípojka dešťové kanalizace
- nově navržená přípojka splaškové kanalizace

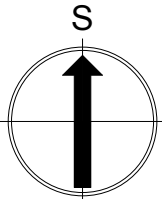

± 0,000 = 446,5 m.n.m.

Ateliér	: Ostrov, Staré nám. 53	Projektant	: Tomáš Jurica
AIP	: Ing. Anton Jurica	Kreslil	: Tomáš Jurica
Ved. proj.	: Ing. Anton Jurica	Kontroloval	: Ing. Anton Jurica
Investor	: Město Cheb	Místo stavby	: Cheb

Akce : Stavební úpravy objektu Koželužská 1942/23, Cheb.	
Charakter stavby : Rekonstrukce. Stupeň PD : DPS	
Objekt : Výkres : Situace	

Ateliér Ostrov :	Staré náměstí 53 , 363 01 Ostrov tel. 353 844 402, 353 616 070, fax. 353 633 280
Ateliér Sokolov :	Křížová 121 , 356 01 Sokolov tel. 352 624 093, 352 603 455, fax. 352 624 093

Datum :	08.2019	Číslo paré :
Zakázka č. :	11/19	
Formát :	A3	
Měřítko :	1:500	
Číslo výkresu :		
11/19 - C.2		

11/19 - C.2