
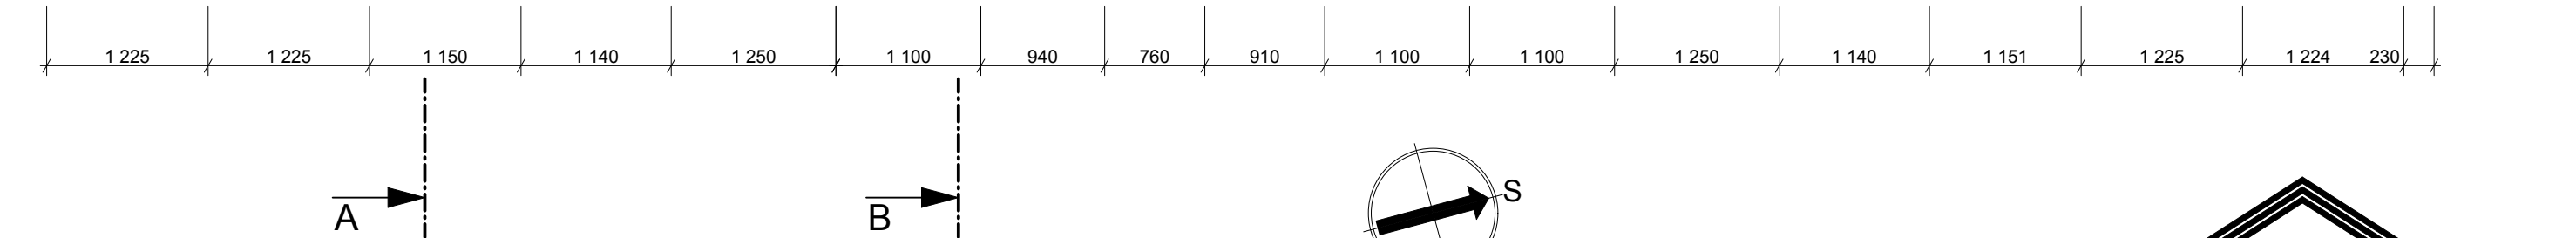


Výkres stropu nad 1.NP

Stavební úpravy objektu Koželužská 1942/23, Cheb.

m 1 : 50

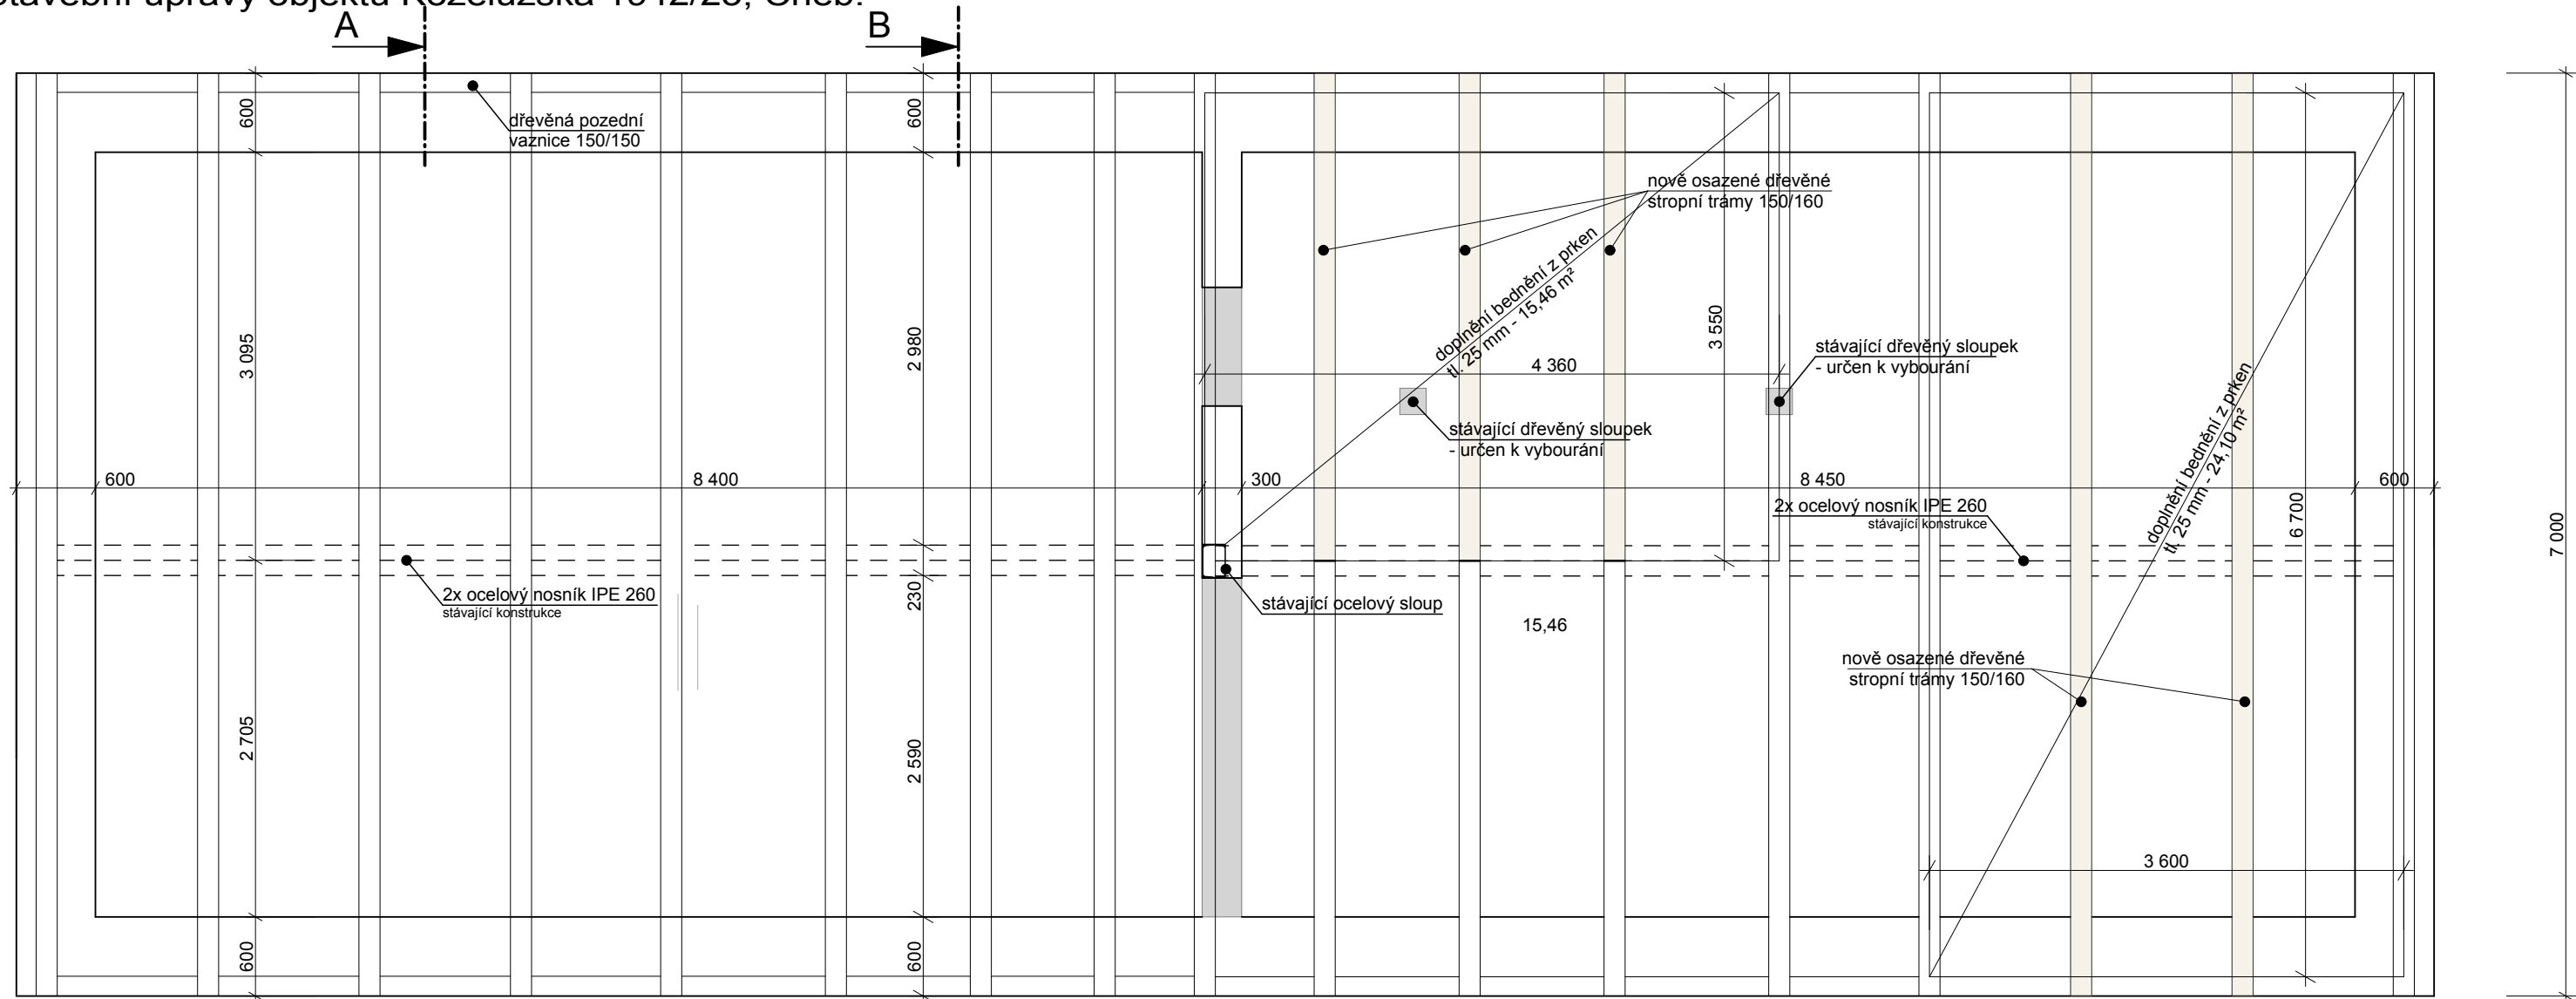


Legenda - materiály :

- stávající svislé konstrukce
- stávající zdivo - vybourané (nově bourané otvory budou ihned zajištěny překlady)
- nové dřevěné prvky stropu

Poznámka :

- před zahájením stavebních úprav dojde k podrobnému průzkumu stávajících dřevěných prvků. Na základě průzkumu budou jednotlivé části vyměněné, nebo protézované. Profil nových prvků musí odpovídat profilu nahrazovaného prvku.
- potřebné detaily jsou řešeny ve výkresech detailů

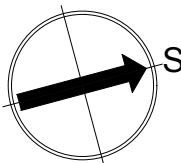

± 0,000 = 446,5 m.n.m.

Ateliér	: Ostrov, Staré nám. 53	Projektant	: Tomáš Jurica
AIP	: Ing. Anton Jurica	Kreslil	: Tomáš Jurica
Ved. proj.	: Ing. Anton Jurica	Kontroloval	: Ing. Anton Jurica
Investor	: Město Cheb	Místo stavby	: Cheb

Akce : Stavební úpravy objektu
Koželužská 1942/23, Cheb.

Charakter stavby : Rekonstrukce.
Stupeň PD : DPS

Objekt :
Výkres : Výkres stropu nad 1. NP

Ateliér Ostrov :	Staré náměstí 53 , 363 01 Ostrov tel. 353 844 402, 353 616 070, fax. 353 633 280
Ateliér Sokolov :	Křížová 121 , 356 01 Sokolov tel. 352 624 093, 352 603 455, fax. 352 624 093

Datum	: 08.2019	Číslo paré	:
Zakázka č.	: 11/19		
Formát	: A3		
Měřítko	: 1:50		

Číslo výkresu : 11/19 - D.1.05

JURICA a.s.

ARCHITEKTURA • PROJEKTY • STAVBY

362 62 Boží Dar 176 , IČ 263 84 795