



# Detail a schéma rozmístění injektážních vrtů

Stavební úpravy objektu Koželužská 1942/23, Cheb.

Schéma vrtů m 1 : 100

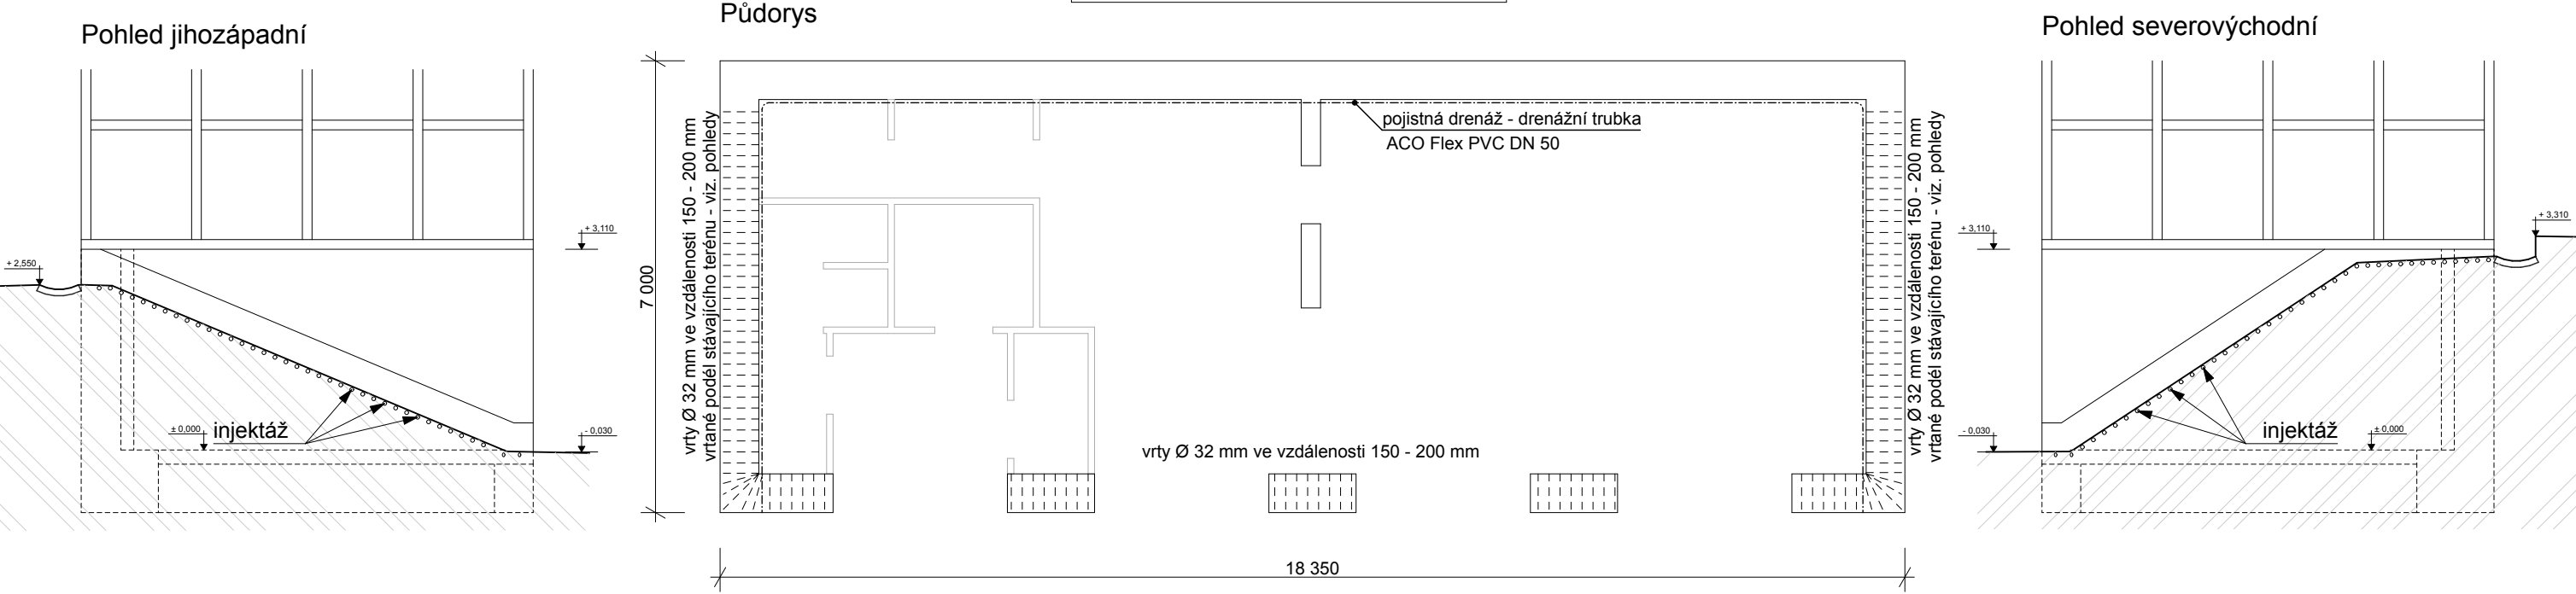

Detail\_A m 1 : 25

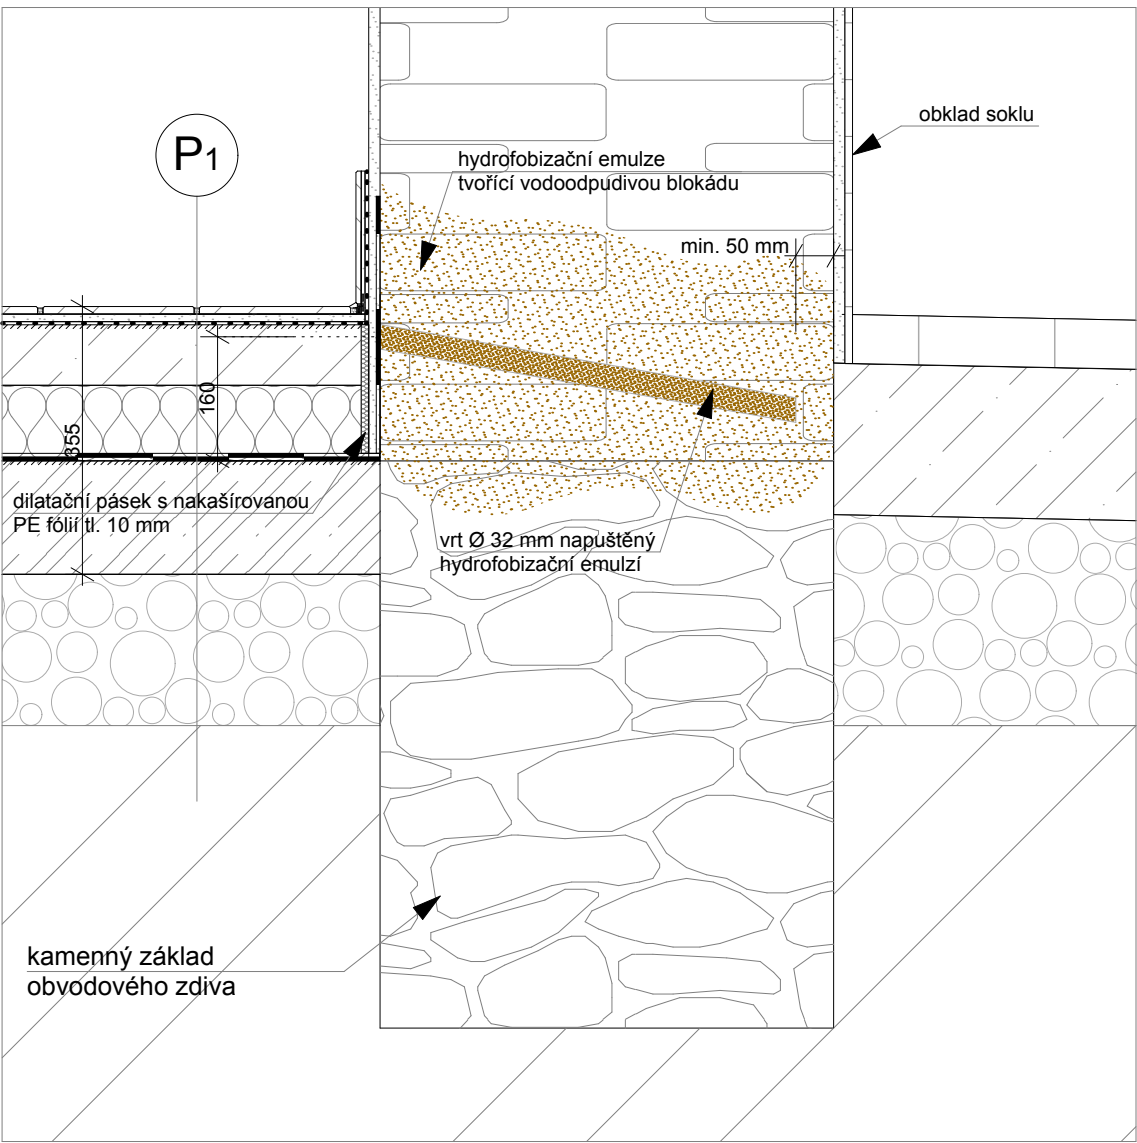

**P<sub>1</sub>** podlaha na terénu  
povrch podlahy - dlažba

- 10 mm keramická dlažba
- 6 mm jednosložkový lepicí tmel na bázi cementu Weber for fix C2T
- 2 mm ochranná HI hmota
- mm asfaltová penetrace DEKPRIMER
- 80 mm roznášecí betonová mazanina
- 100 mm tepelná izolace EPS 100
- 4 mm HI natavitelný asfaltový pás GLASTEK 40
- 4 mm HI natavitelný asfaltový pás ELASTEK 40
- 0,3 kg/m<sup>2</sup> asfaltový penetrační nátěr
- 150 mm ŽB deska
- 200 mm hutněný štěrkový násyp

± 0,000 = 446,5 m.n.m.

Ateliér : Ostrov, Staré nám. 53	Projektant : Tomáš Jurica
AIP : Ing. Anton Jurica	Kreslil : Tomáš Jurica
Ved. proj. : Ing. Anton Jurica	Kontroloval : Ing. Anton Jurica
Investor : Město Cheb	Místo stavby : Cheb

Akce : Stavební úpravy objektu  
Koželužská 1942/23, Cheb.

Charakter stavby : Rekonstrukce.  
Stupeň PD : DPS

Objekt : Detail a schéma rozmístění  
Výkres : injektážních vrtů

Ateliér Ostrov :	Staré náměstí 53 , 363 01 Ostrov tel. 353 844 402, 353 616 070, fax. 353 633 280
Ateliér Sokolov :	Křížová 121 , 356 01 Sokolov tel. 352 624 093, 352 603 455, fax. 352 624 093

Datum :	08.2019	Číslo paré :
Zakázka č. :	11/19	
Formát :	A3	
Měřítko :		

Číslo výkresu :  
11/19 - D.1.08

**JURICA a.s.**

ARCHITEKTURA • PROJEKTY • STAVBY

362 62 Boží Dar 176 , IČ 263 84 795