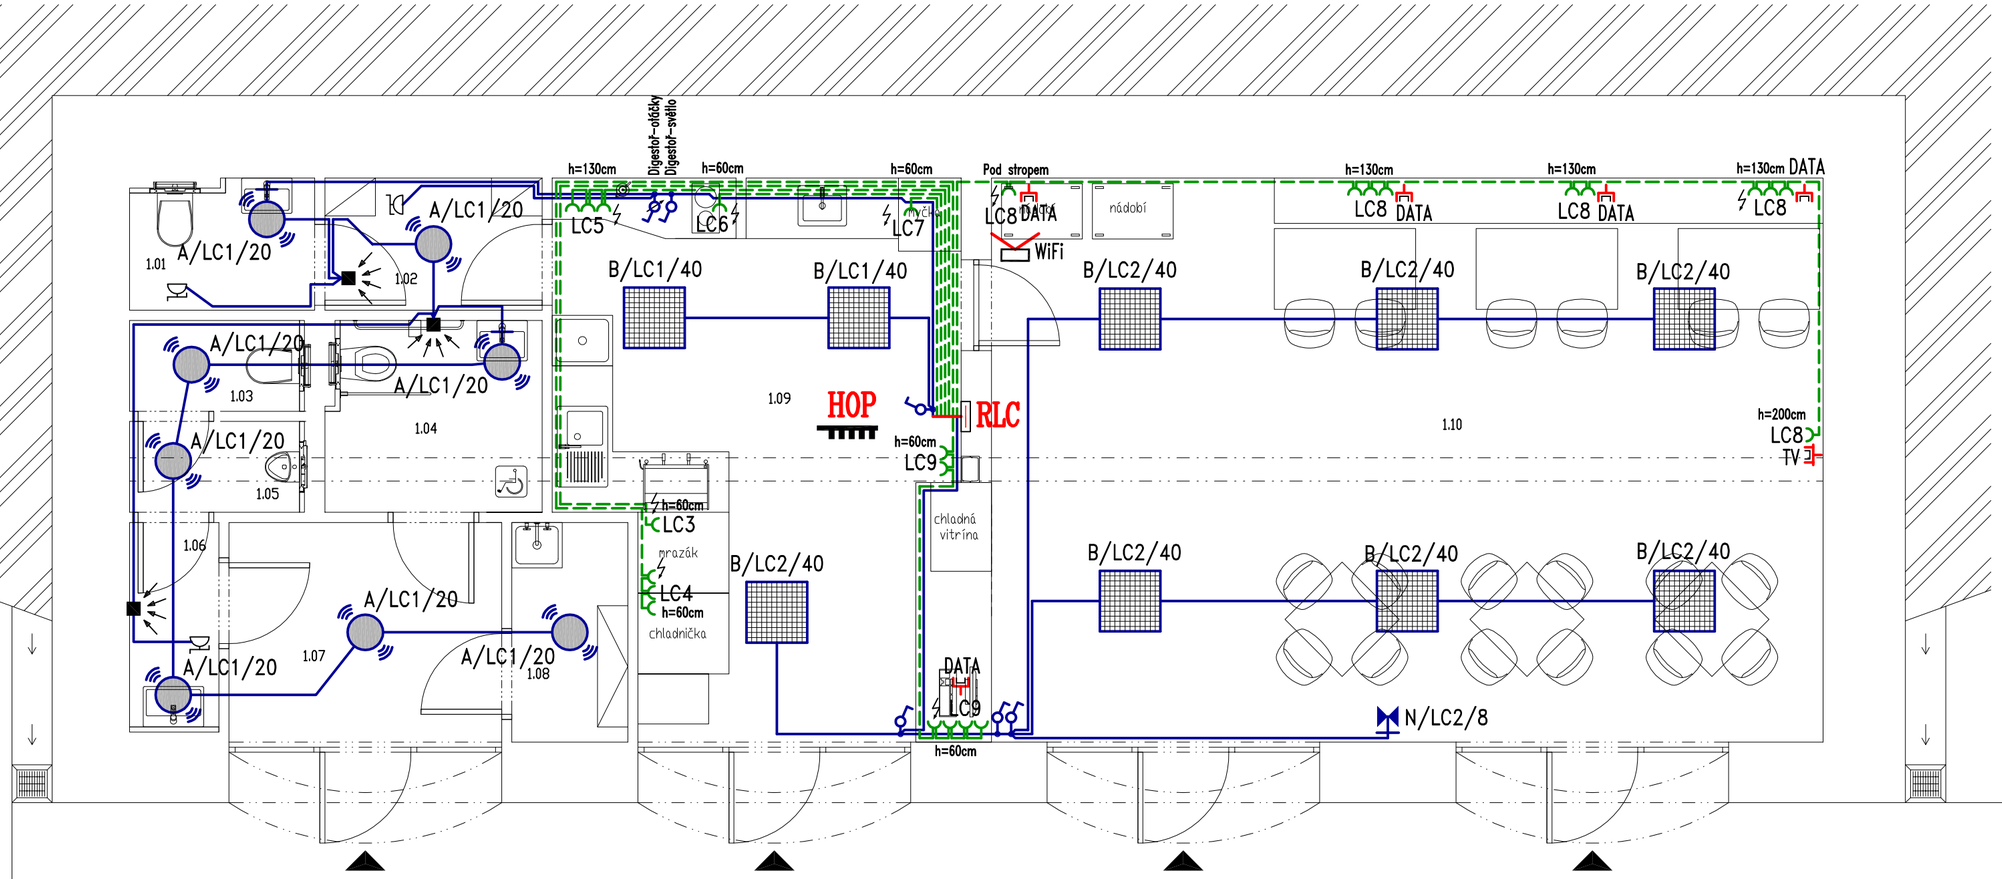

Legenda místností

č.m.	Název místnosti	Plocha
1.01	WC zaměstnanci	2,26
1.02	Šatna zaměstnanci	2,82
1.03	WC muži	1,51
1.04	WC ženy + ZTP	1,51
1.05	Pisoár	3,95
1.06	Předsíň	1,92
1.07	Chodba	5,87
1.08	Úklid	2,50
1.09	Přípravna + prodej	20,63
1.10	Kavárna	46,00

OCHRANA PŘED NEBEZPEČNÝM DOTYKEM NEŽIVÝCH ČÁSTÍ :

SAMOČINNÝM ODPOJENÍM OD ZDROJE A DOPLŇUJÍCÍM POSPOJOVÁNÍM DLE ČSN 33 2000-4-41 ed.3

ROZVODNÁ SOUSTAVA :

3 NPE~50Hz, 230/400V, TN-S

JURICA a.s.
ARCHITEKTURA • PROJEKTY • STAVBY

362 62 Boží Dar 176 , IČ 263 84 795

Ateliér Ostrov : Staré náměstí 53 , 363 01 Ostrov
tel. 353 844 402, 353 616 070, fax. 353 633 280

Ateliér Sokolov : Křížová 121 , 356 01 Sokolov
tel. 352 624 093, 352 603 455, fax. 352 624 093

Ateliér : Sokolov, Křížová 121
AIP : Ing. Ferenc Tomáš
Ved. proj. : Mrštný Jiří
Investor : Město Cheb

Projektant : Ing. Nádvorník Vojtěch
Kreslil : Epson SC-T5200 Series
Kontroloval : Ing. Jurica Anton
Místo stavby: Cheb

Akce :
Stavební úpravy objektu
Koželužská 1942/23, Cheb

Charakter stavby : Stavební úpravy
Stupeň PD : DPS

Datum : IX/2019
Zakázka č. : 11/19
Formát : 3A4
Měřítko : 1:50
Číslo paré :

Objekt : 11/19-D.2.TPS.04 - ELEKTROINSTALACE
Výkres : Půdorys 1.NP

Číslo výkresu : 11/19-D.2.TPS.04 - 1