



ŘEZ TECHNOLOGICKOU ŠACHTOU FONTÁNY

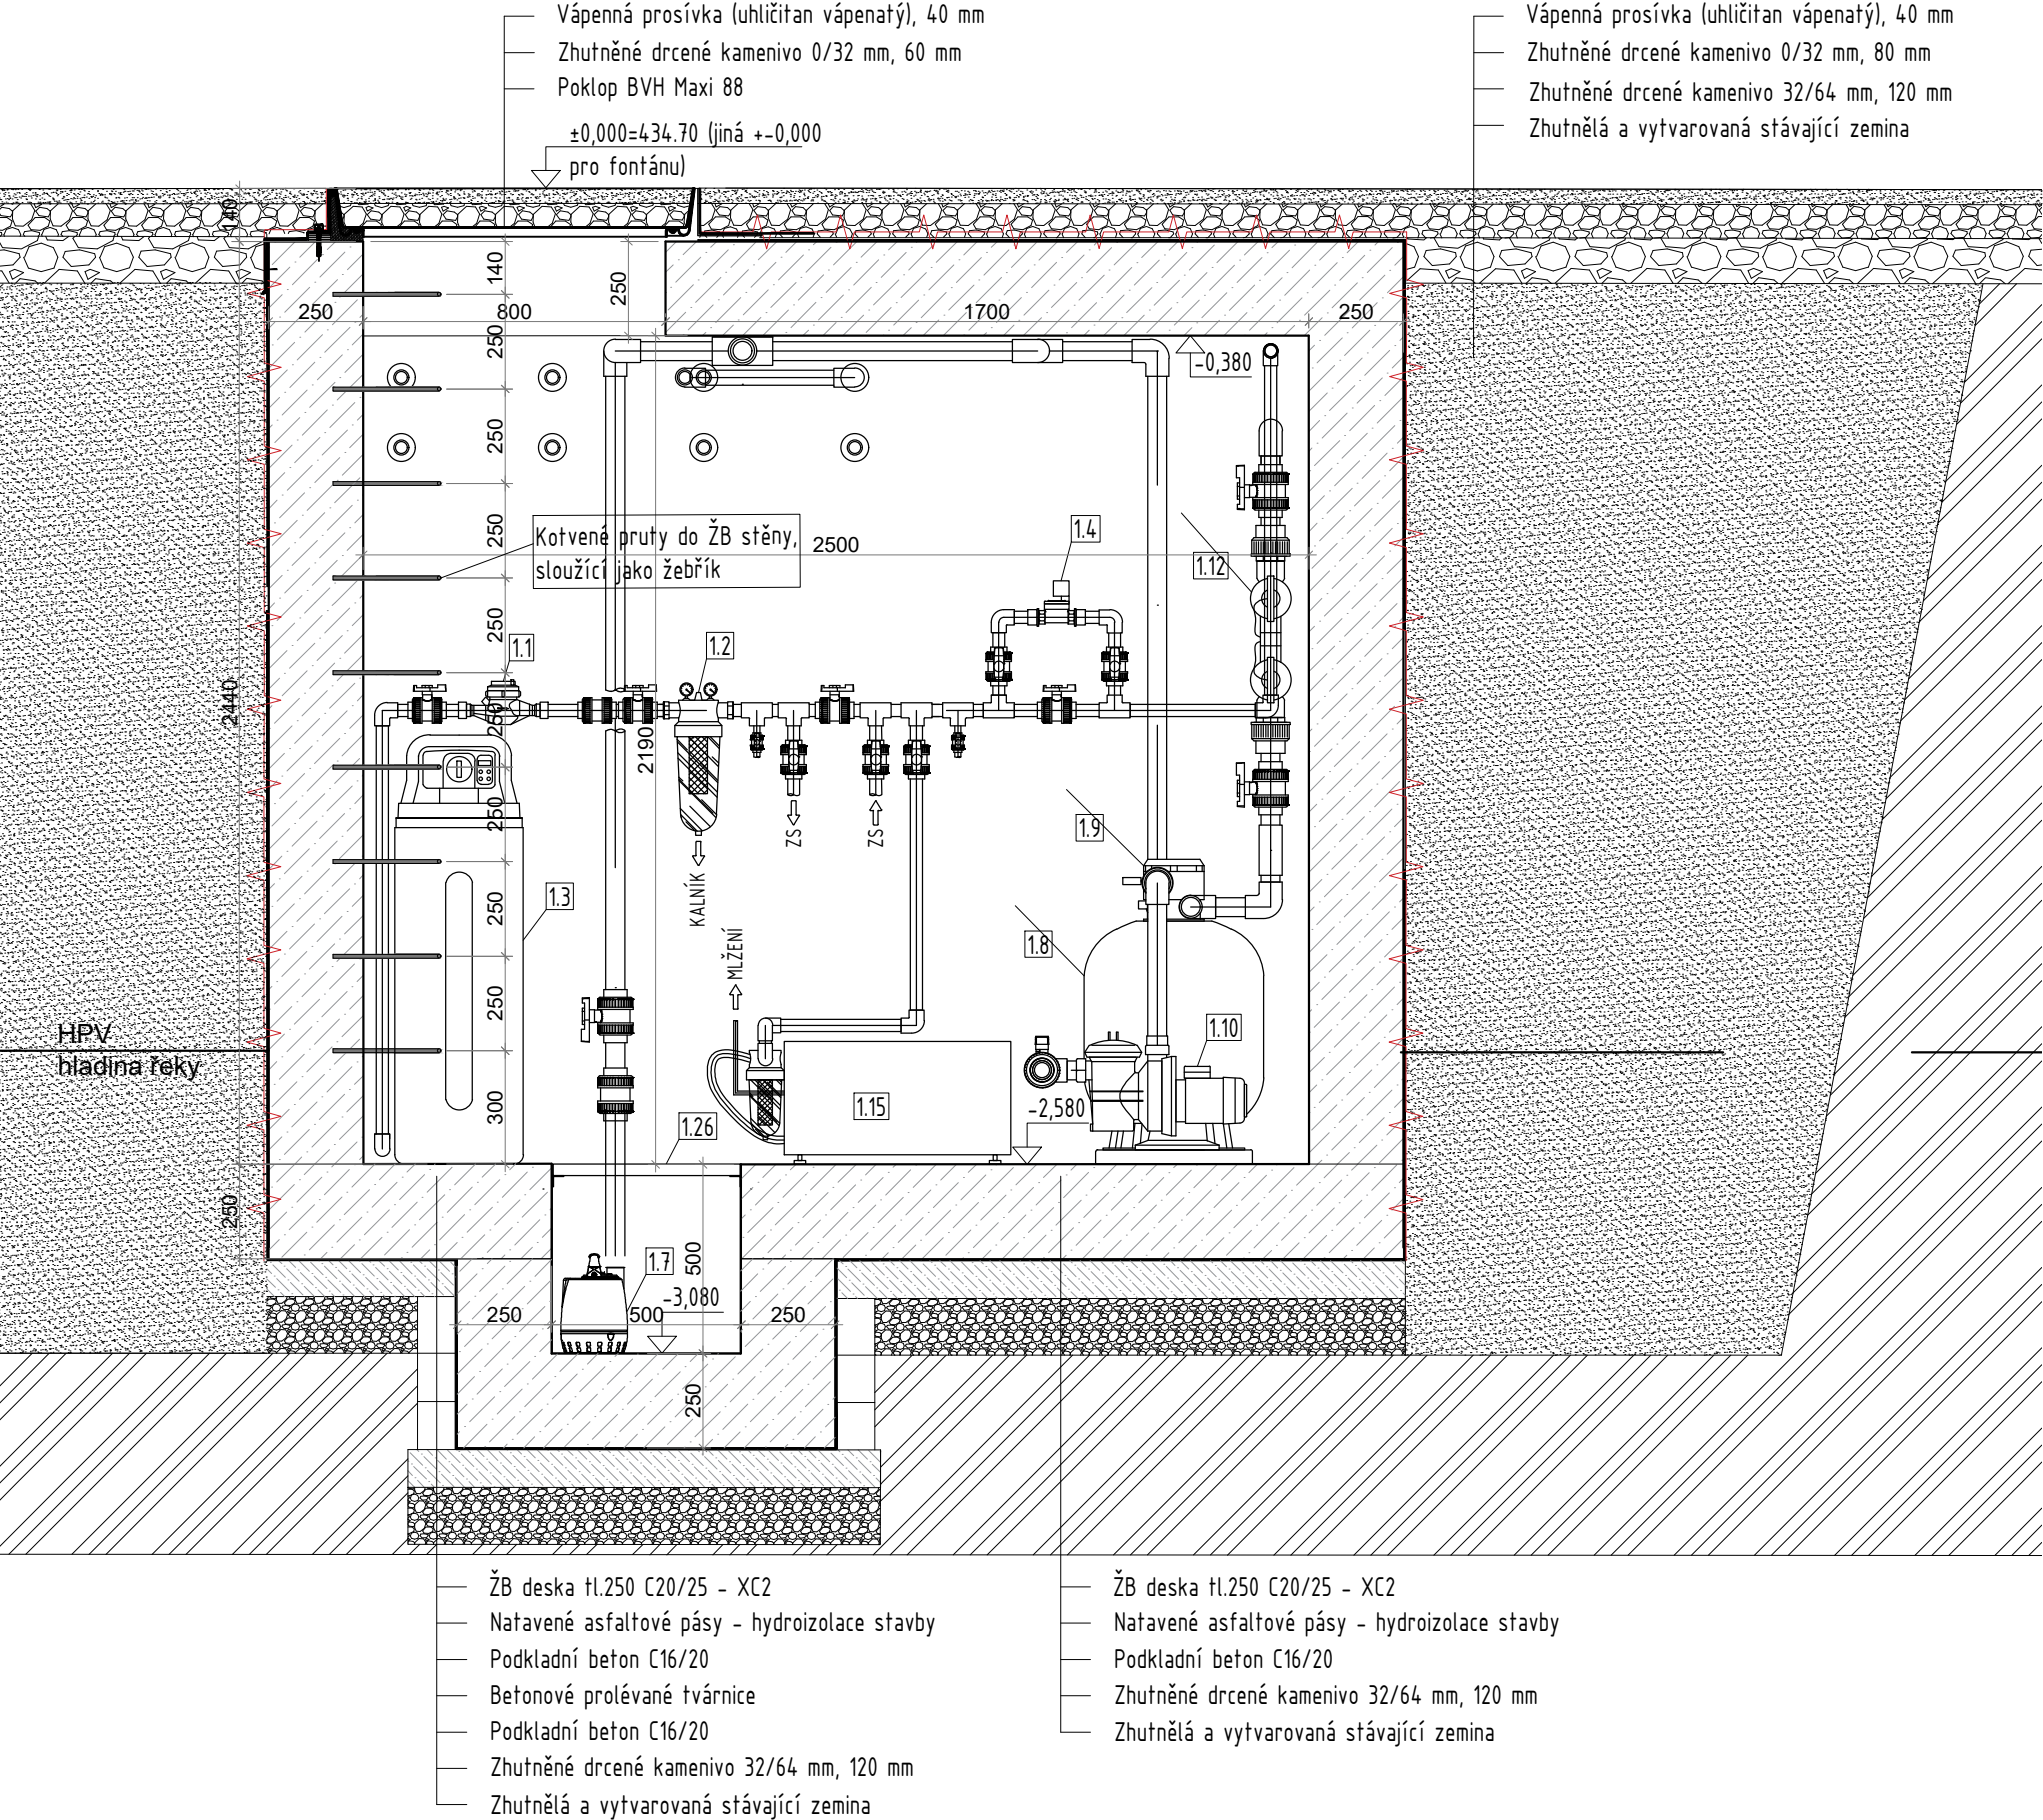

DETAIL 1:5 - ULOŽENÍ VÍKA

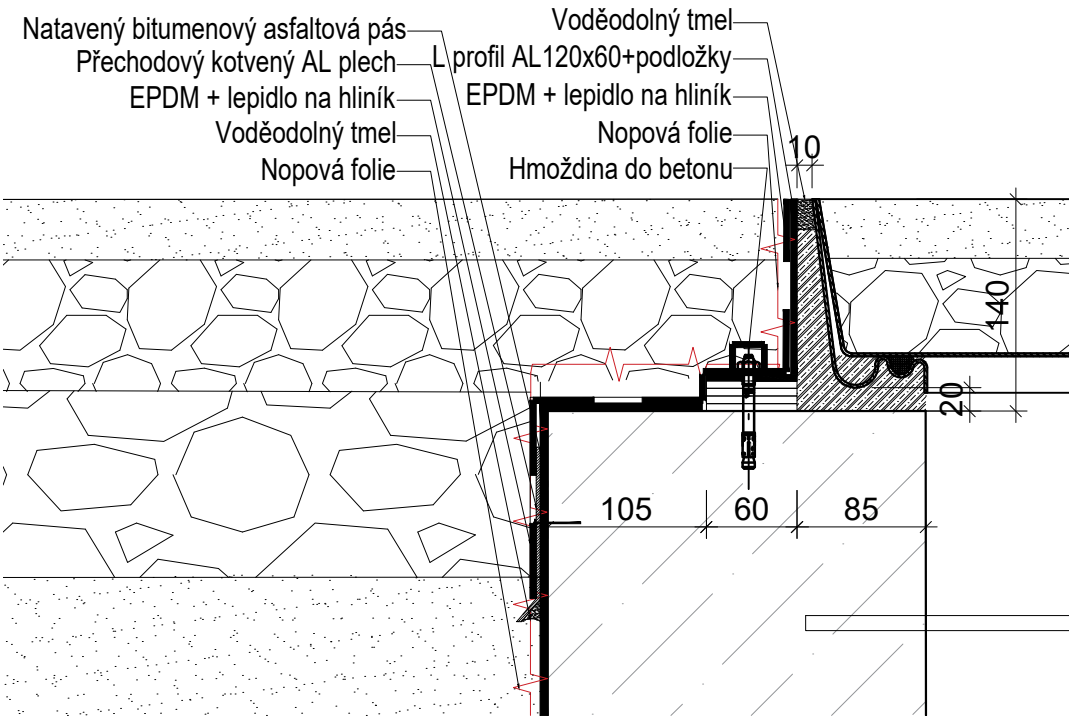

U/U STUDIO

unicorn/unicon

±0,000 = 434,45 m.n.m Bpv

Zborovská 49, Praha 1
+420 724 819 859
info@uustudio.cz

investor

město Cheb
náměstí Krále Jiřího z Poděbrad 1/14, Cheb

projekt

SKATEPARK CHEB

část název výkresu

D Fontána

vypracoval

Ing. Jiří Kotal

revize kontroloval

- Ing. Martin Hrouda

podpis zodpovědná osoba

Ing. Martin Hrouda

číslo výkresu formát měřítko datum

B.3.1.1 A3 1:20 08/2020