
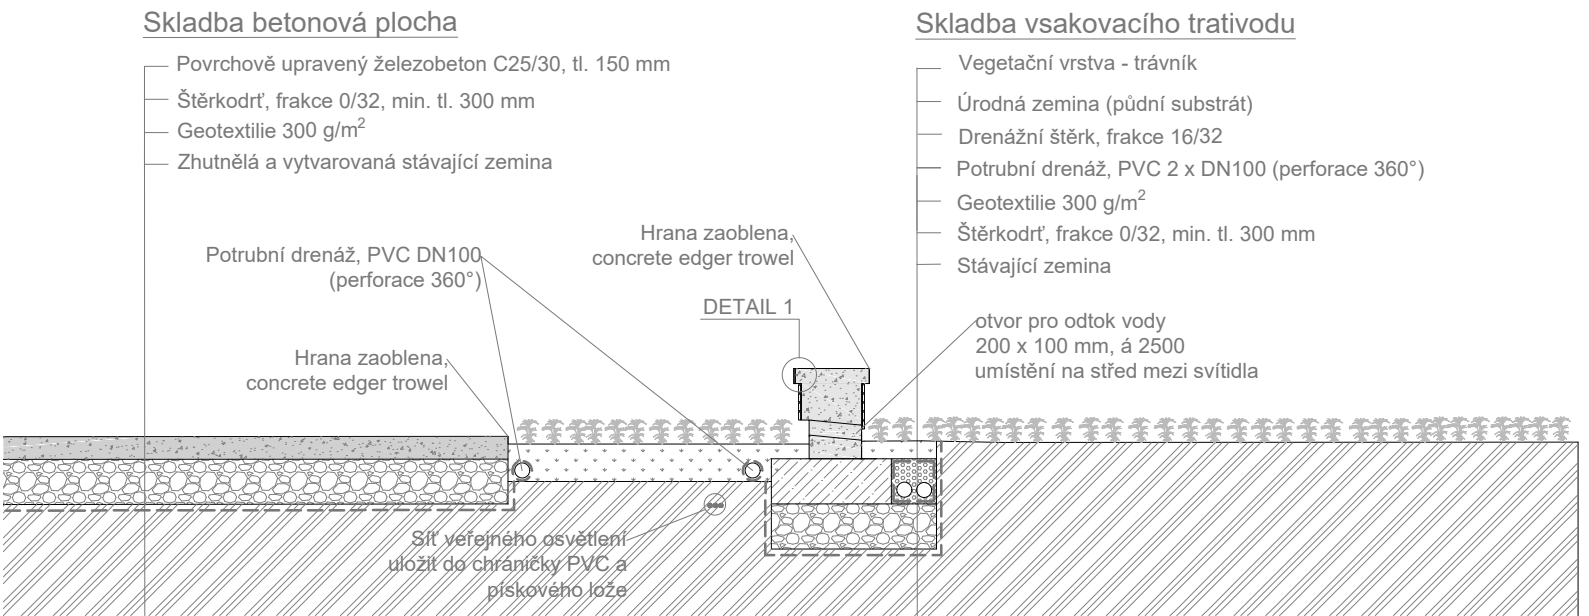
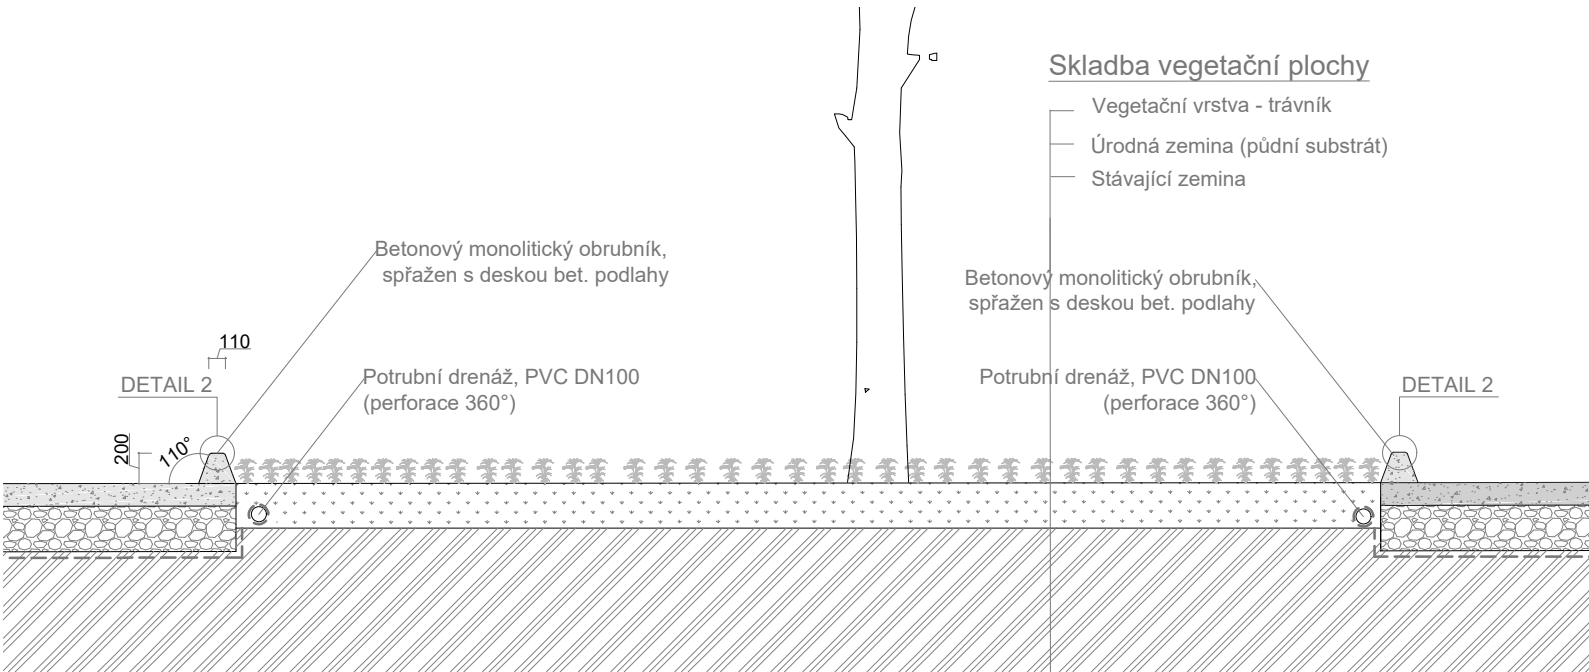


ŘEZ B

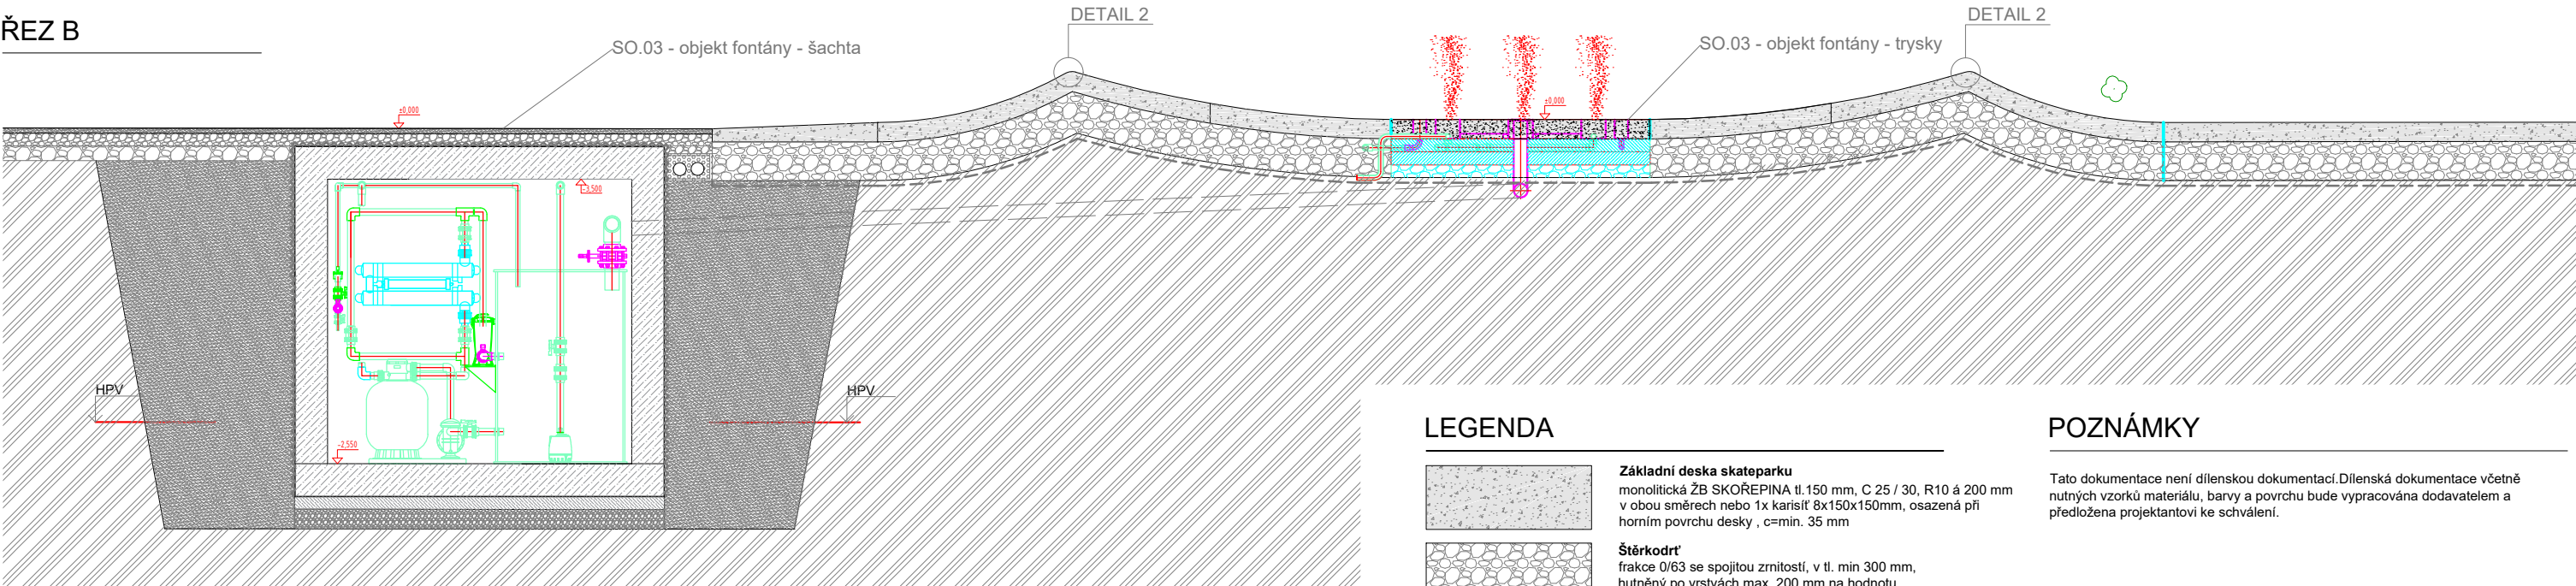

Skladba vsakovacího trativodu


- Vegetační vrstva - trávnik
- Úrodná zemina (půdní substrát)
- Drenážní štěr, frakce 16/32
- Potrubní drenáž, PVC 2 x DN100 (perforace 360°)
- Geotextilie 300 g/m²
- Štěrkodrt', frakce 0/32, min. tl. 300 mm
- Stávající zemina

otvor pro odtok vody
200 x 100 mm, á 2500
umístění na střed mezi svítidla

LEGENDA

- Základní deska skateparku**
monolitická ŽB SKOŘEPINA tl. 150 mm, C 25 / 30, R10 á 200 mm
v obou směrech nebo 1x karisít 8x150x150mm, osazená při
horním povrchu desky , c=min. 35 mm
- Štěrkodrt'**
frakce 0/63 se spojitou zrnitostí, v tl. min 300 mm,
hutněný po vrstvách max. 200 mm na hodnotu
Edef,2 = min 30 MPa, Edef,2/Edef,1= max 2,5.
- Půdní vegetační substrát**
zemina vhodná pro travní porost
- Mlat**
Vápenná prosívka (uhličitán vápenatý)
- Drenážní štěr**
frakce 8/16, 16/32
- Ocel**
S355, pozink, lakování RAL 9005, pokud není
specifikováno jinak
- Kačirek**
praný ozdobný - frakce 32/125
- Betónová dlažba**
Stávající zámková dlažba
- Dlažba cihlová**
dlažba typu Klinker, 200x100x52, odstín oranžová,
červená, rovné hrany
- Geotextilie**
300 g/m²
- Nopová folie**
400 g/m2

SCHEMA

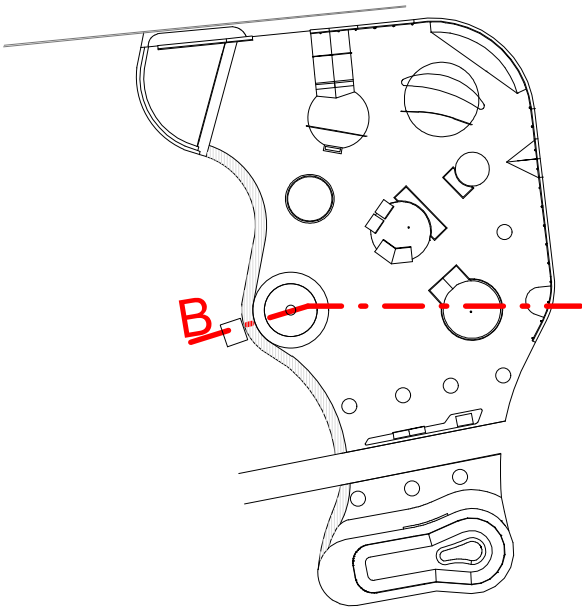

POZNÁMKY

Tato dokumentace není dílenskou dokumentací. Dílenská dokumentace včetně
nutných vzorků materiálu, barvy a povrchu bude vypracována dodavatelem a
předložena projektantovi ke schválení.

U/U STUDIO
Zborovská 49, Praha 1
+420 724 819 859
info@uustudio.cz

investor

město Cheb
náměstí Krále Jiřího z Poděbrad 1/14, Cheb

projekt

SKATEPARK CHEB

část název výkresu

D Bet. plocha - Řez B

vypracoval

Ing. Jiří Kotal

revize kontroloval

- Ing. Martin Hrouda

podpis zodpovědná osoba

Ing. Martin Hrouda

číslo výkresu formát měřítko datum

B.4.2.2 A3 1:50 08/2020