


SPÁDOVÁNÍ PODLAHY A ODVODNĚNÍ

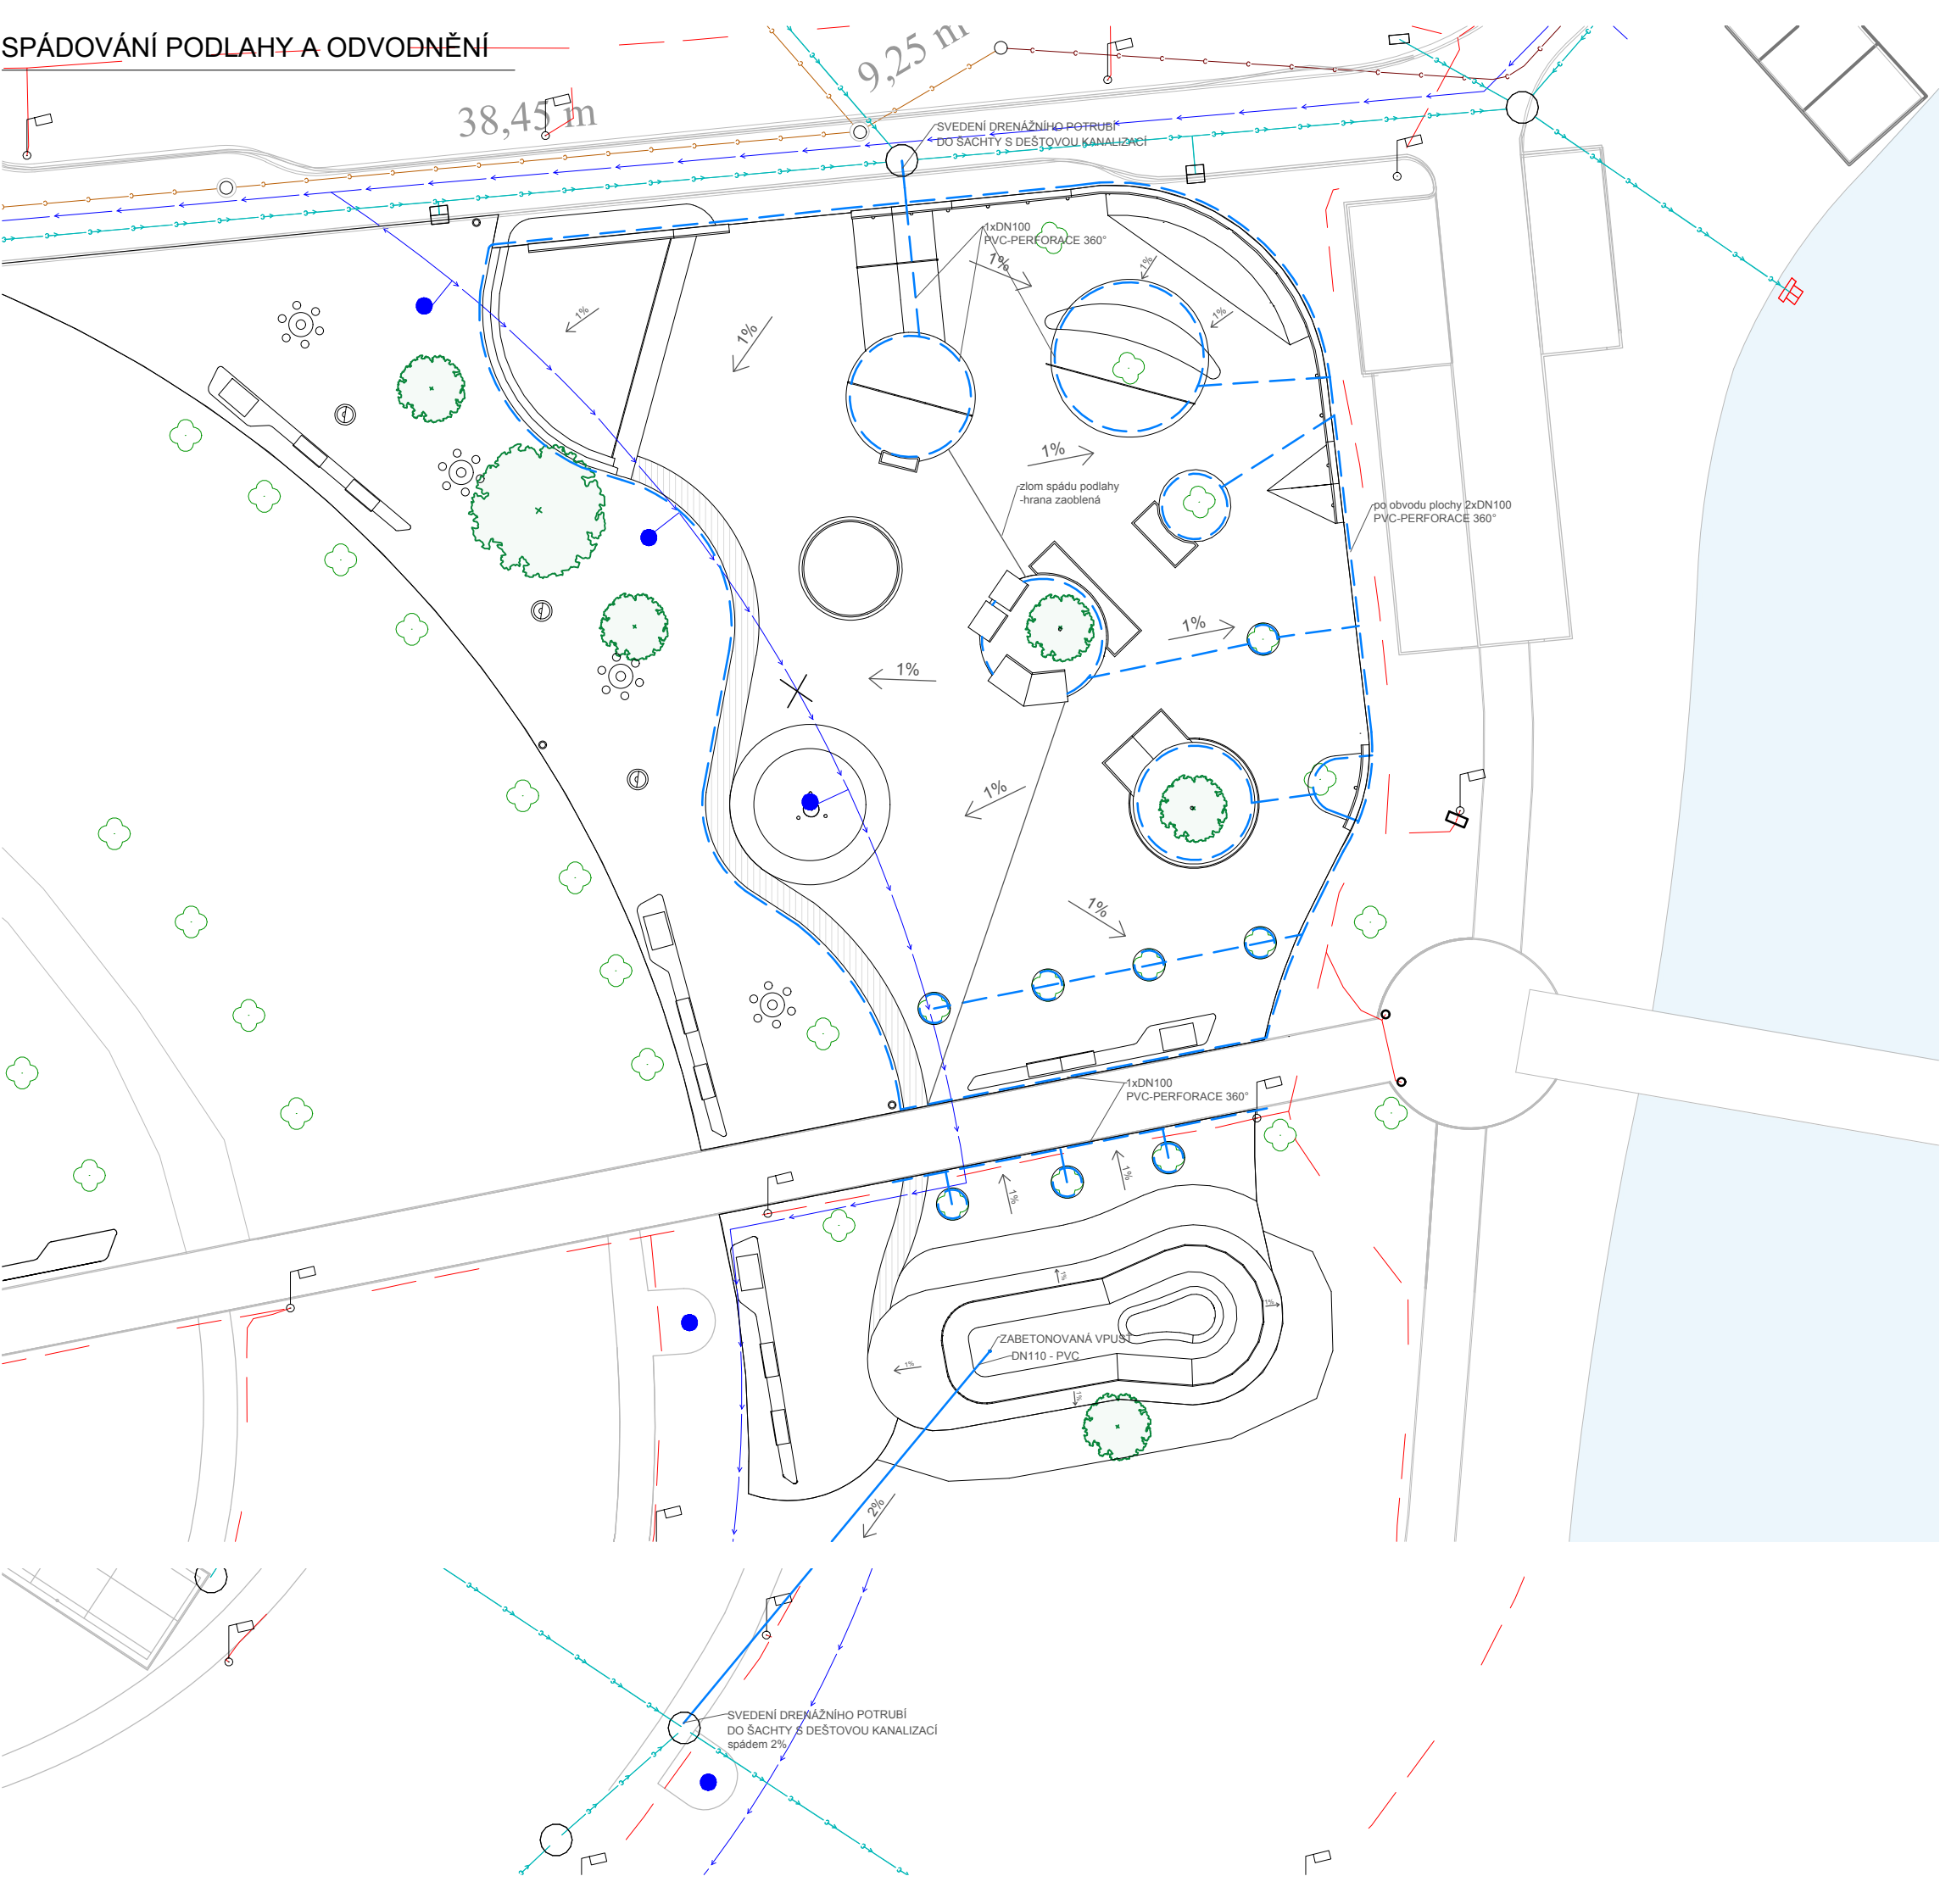

LEGENDA - Povrchy	
	Stávající cesty
	Beton podlaha
	Beton překážky
	Beton - probarvený RAL 1018
	Betonová dlažba viz hradby
	Mlat
	Trávník
	Dlažba u pítek

LEGENDA - Inženýrské sítě	
	Vodovod
	Kanalizace splašková
	Kanalizace splašková tlaková
	Kanalizace dešťová
	trasa kabelu VO
	navrhované rozvody VO
	navrhovaná dešťová kanalizace
	Drenážní potrubí viz detail uložení

LEGENDA - Legenda	
	Stávající zeleň
	Navrhované sadové úpravy
	Vstupy do území
	Hranice stavebního pozemku
	Púdorys navrhovaných objektů
	Púdorys zaměřených objektů

U/U STUDIO

±0,000 = 434,45 m.n.m Bpv

Zborovská 49, Praha 1
+420 724 819 859
info@uustudio.cz

investor

město Cheb
náměstí Krále Jiřího z Poděbrad 1/14, Cheb

projekt

SKATEPARK CHEB

část	název výkresu
D	Odvodnění parku

vypracoval

Martin Hrouda

revize

A

kontroloval

Jiří Kotál

podpis

Ing. Martin Hrouda

zodpovědná osoba

číslo výkresu	formát	měřítko	datum
B.6.1.	A3	1:400	08/2020