



ŘEZ KANALIZAČNÍ PŘÍPOJKOU

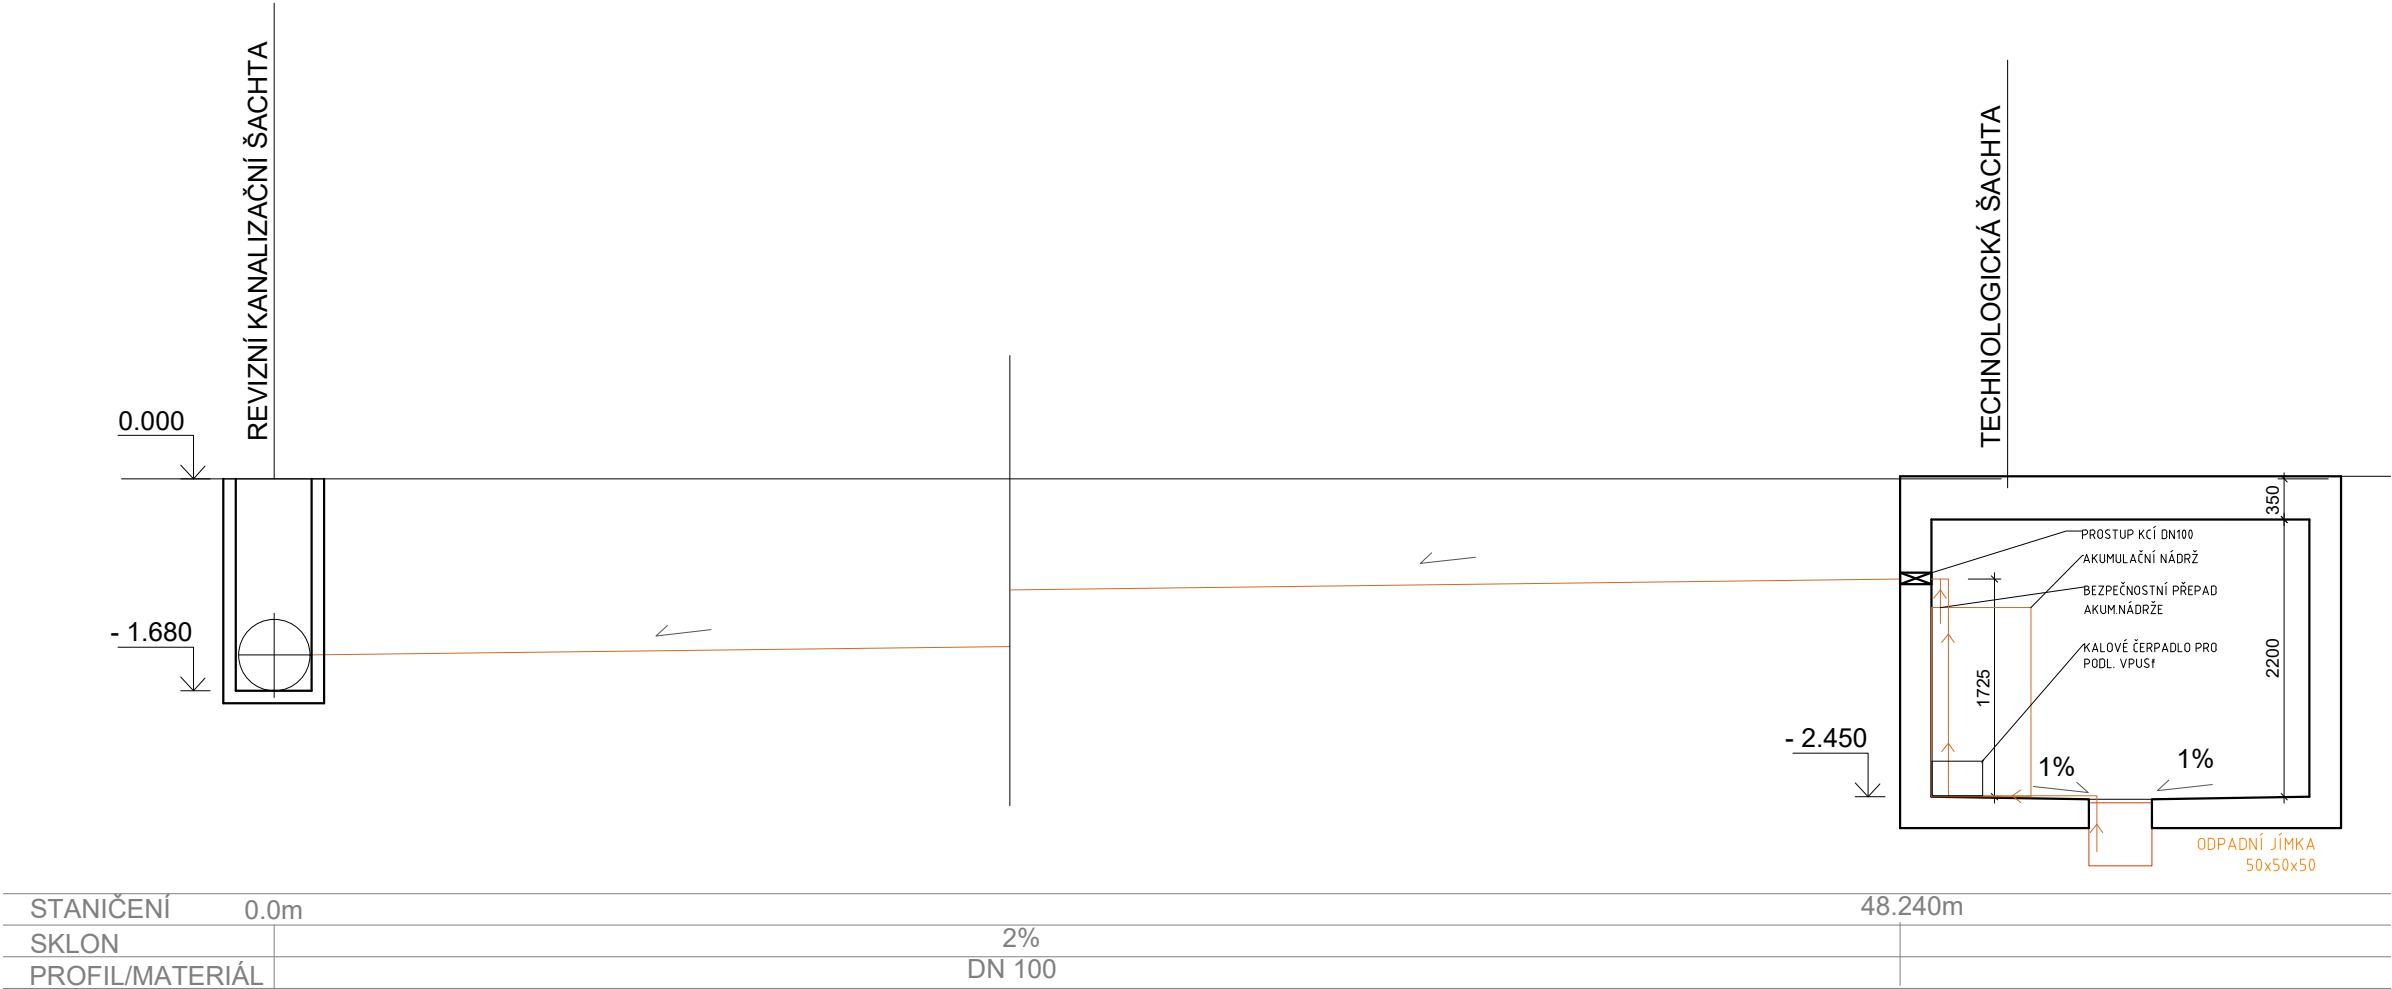

ŘEZ VODOVODNÍ PŘÍPOJKOU

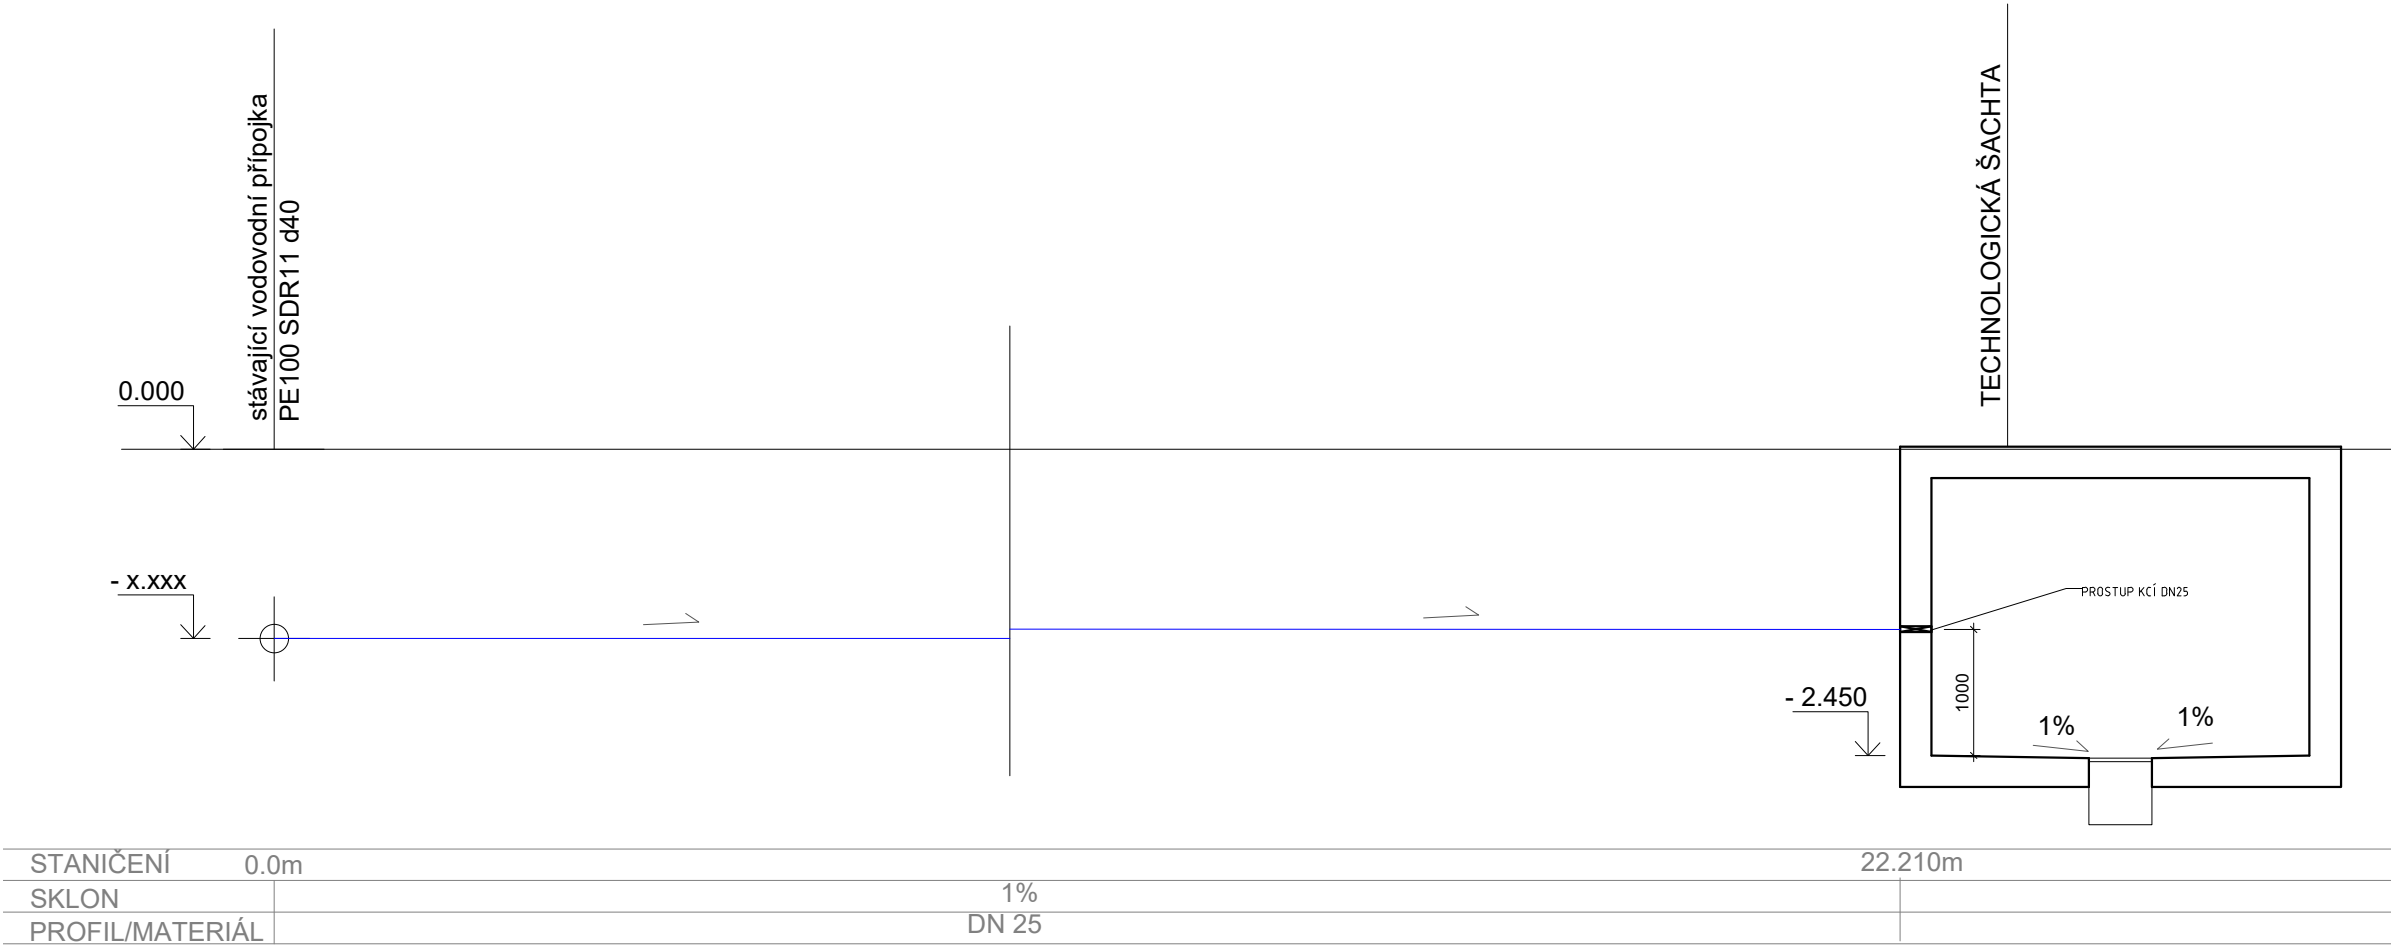

U/U STUDIO
±0,000 = 435,00 m.n.m Bpv
Zborovská 49, Praha 1
+420 724 819 859
info@uustudio.cz

investor
město Cheb
náměstí Krále Jiřího z Poděbrad 1/14, Cheb

projekt
SKATEPARK CHEB

část
název výkresu
Vodovodní a kanalizační přípojka

vypracoval
Bc. Jan Maleček

revize
-
kontroloval
Ing. Martin Hrouda

podpis
zodpovědná osoba
Ing. Martin Hrouda

číslo výkresu
formát
měřítko
datum
A3
1:400
10/2020