


DETAILY - kapsa pro svítidlo

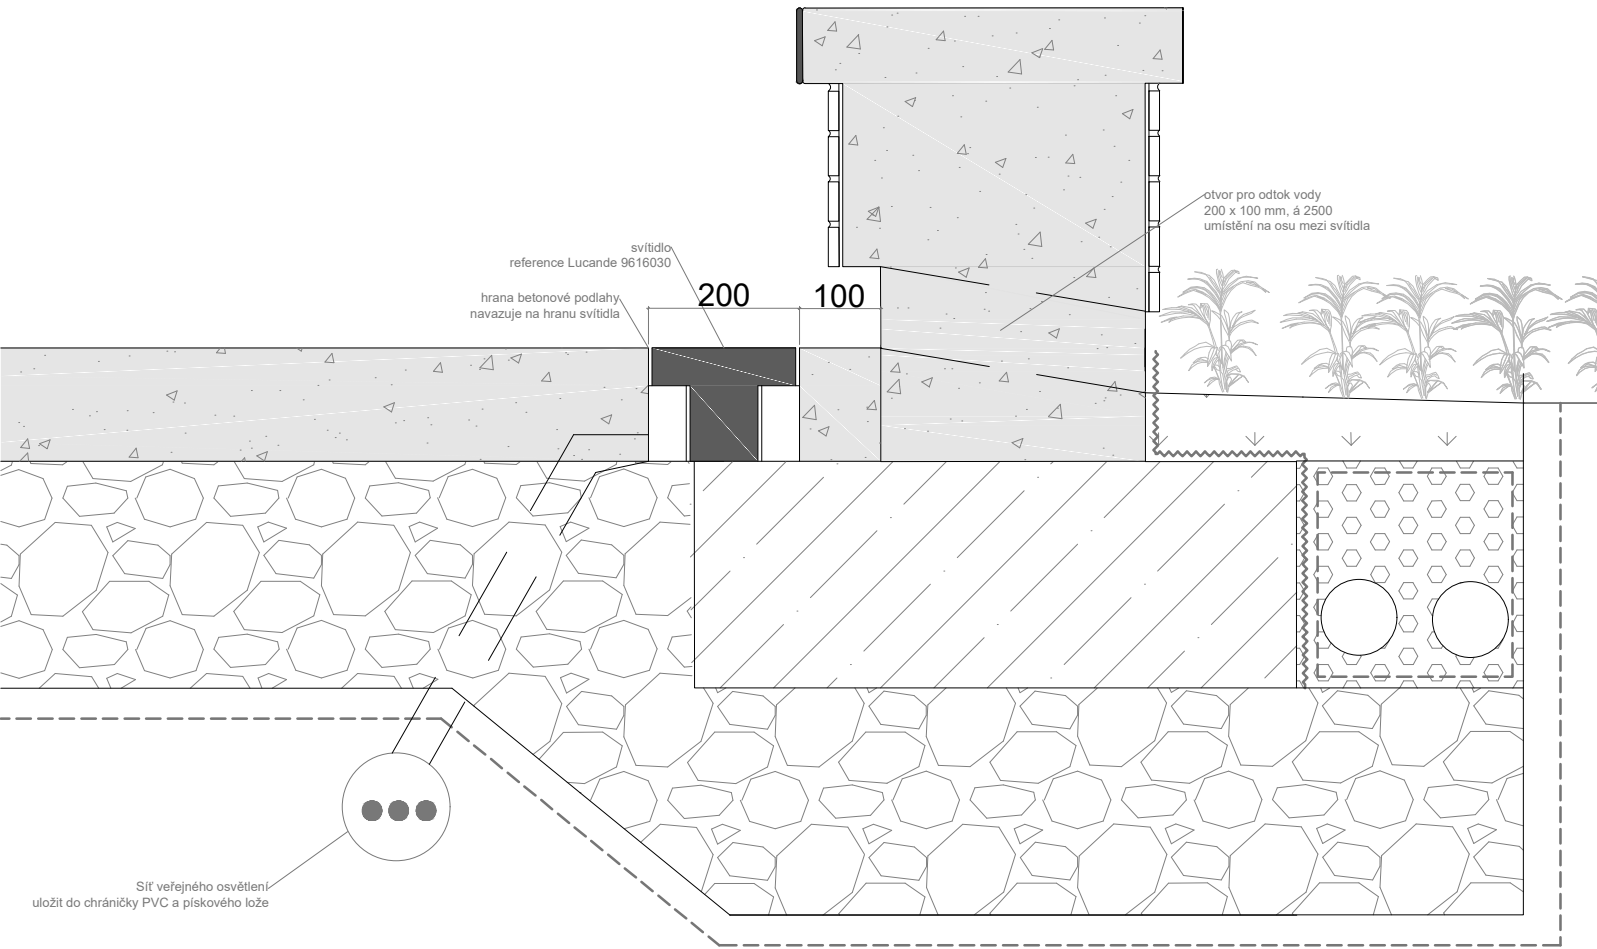

Reference svítidla



LEGENDA

	Základní deska skateparku monolitická ŽB SKOŘEPINA tl.150 mm, C 25 / 30, R10 á 200 mm v obou směrech nebo 1x karisít 8x150x150mm, osazená při horním povrchu desky , c= min. 35 mm
	Štěrkoдр' frakce 0/63 se spojitou zrnitostí, v tl. min 300 mm, hutněný po vrstvách max. 200 mm na hodnotu Edef,2 = min 30 MPa, Edef,2/Edef,1= max 2,5.
	Půdní vegetační substrát zemina vhodná pro travní porost
	Mlat Vápenná prosívka (uhličitán vápenatý)
	Drenážní štěrk frakce 8/16, 16/32
	Ocel S355, pozink, lakování RAL 9005, pokud není specifikováno jinak
	Kačirek prany ozdobný - frakce 32/125
	Podkladní beton C16/20
	Geotextilie 300 g/m ²
	Nopová folie 400 g/m2

POZNÁMKY

Montáž svítidla, kotvení, tmelení dle výrobce. Konzultace výběru svítidla s architektem projektu.

Tato dokumentace není dílenskou dokumentací.Dílenská dokumentace včetně nutných vzorků materiálu, barvy a povrchu bude vypracována dodavatelem a předložena projektantovi ke schválení.



±0,000 = 434,45 m.n.m Bpv

U/U STUDIO

Zborovská 49, Praha 1
+420 724 819 859
info@uustudio.cz

investor

město Cheb
náměstí Krále Jiřího z Poděbrad 1/14, Cheb

projekt

SKATEPARK CHEB

část

název výkresu

D

Detail - kapsa pro svítidlo

vypracoval

Ing. Jiří Kotal

revize

kontroloval

-

Ing. Martin Hrouda

podpis

zodpovědná osoba

Ing. Martin Hrouda

číslo výkresu

formát

měřítko

datum

B.4.5.2

A3

1:10

08/2020