


VEGETAČNÍ ÚPRAVY – SKALKA
p.p.č. 2069/11 a 2421/23, k. ú. Cheb
M 1:250

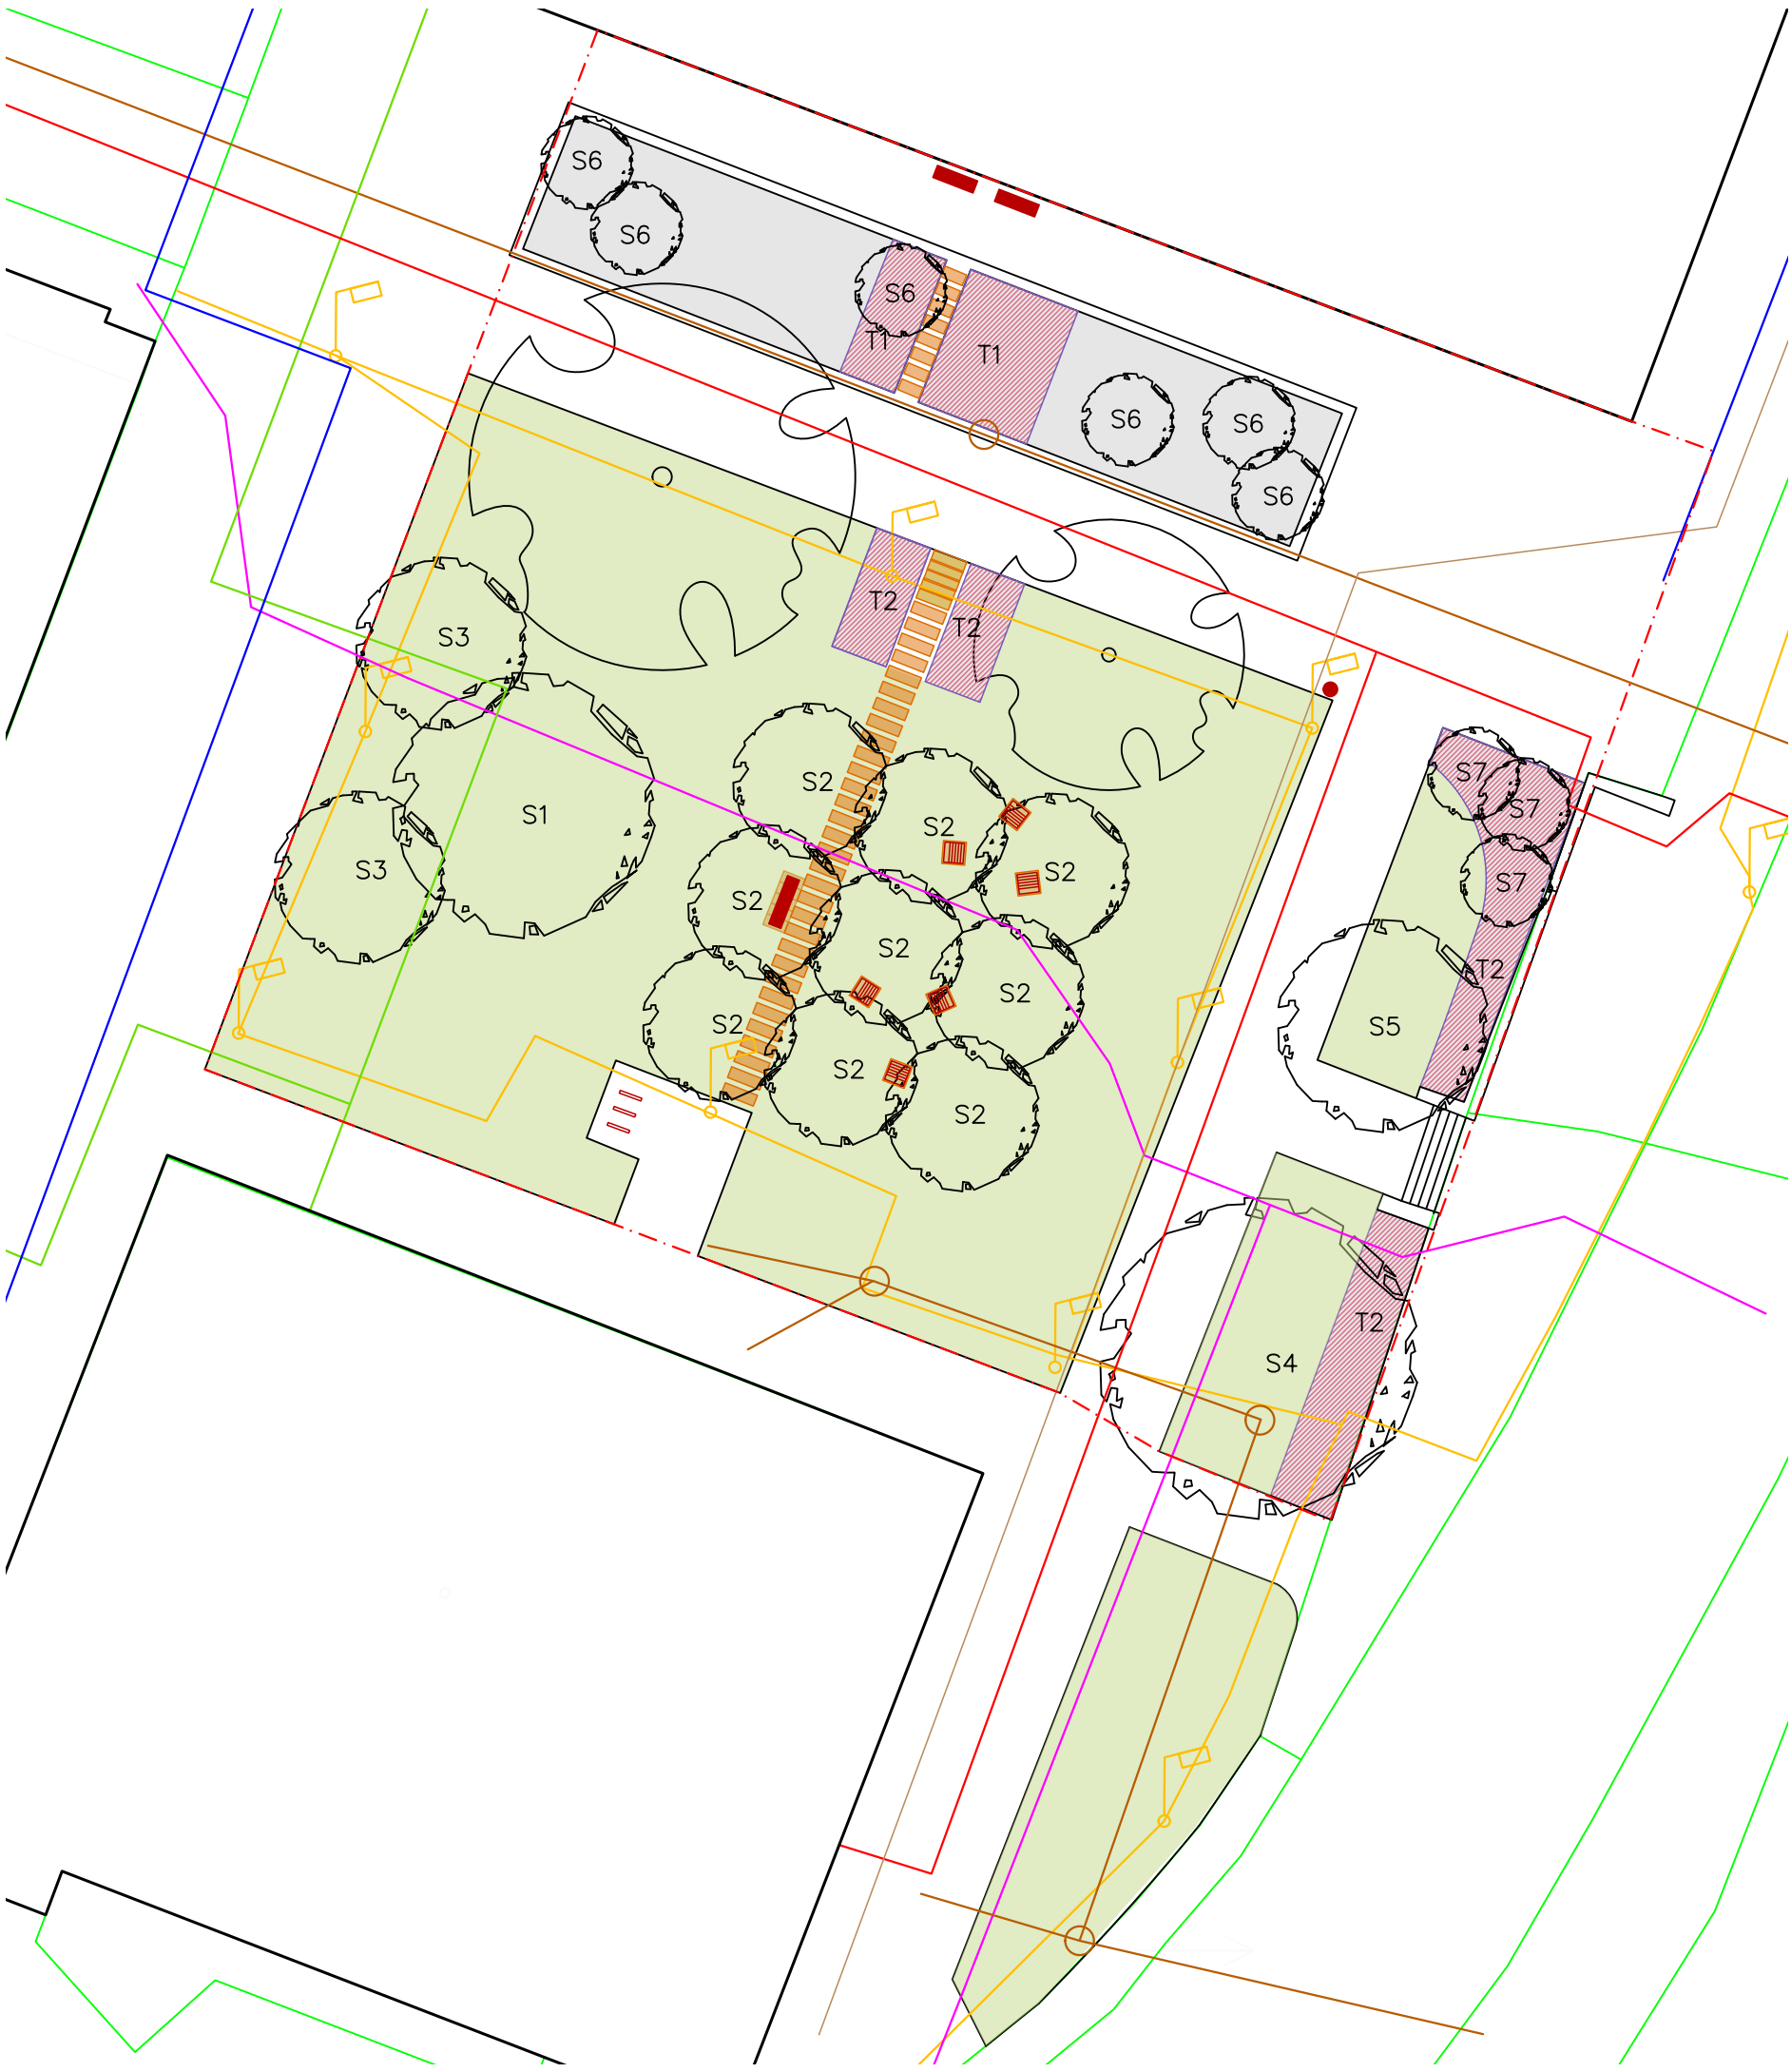

LEGENDA

- STÁVAJÍCÍ LISTNATÝ STROM
- NAVRHOVANÝ LISTNATÝ STROM
- TRVALKOVÝ ZÁHON

- MOBILIÁŘ
- PARKOVÁ LAVIČKA
- LAVIČKA – ŽIDLE
- ODPADKOVÝ KOŠ
- STOJAN NA KOLA – STÁVAJÍCÍ

- DLAŽBA
- DLAŽBA 120 x 40 x 12 cm
- DLAŽBA 80 x 40 x 12 cm
- PLNÝ SCHOD 120 x 40 x 15 cm
- DLAŽBA 100 X 100 X 12 cm

- SÍŤ TECHNICKÉHO VYBAVENÍ
- KANALIZACE
- VODOVOD
- CETIN
- PLYN STL
- TEREA – TUV
- VEŘEJNÉ OSVĚTLENÍ
- PODZEMNÍ VEDENÍ NN DO 1kV
- HRANICE ŘEŠENÉHO ÚZEMÍ

SEZNAM NAVRHOVANÝCH ROSTLIN

ozn.	botanický název	počet ks
STROMY		
S1	Aesculus hippocastanum, 14/16	1
S2	Malus 'Madonna', 14/16	9
S3	Gleditsia triacanthos f. inermis, 14/16	2
S4	Acer platanoides 'Deborah', 14/16	1
S5	Aesculus x carnea 'Briotii', 14/16	1
S6	Amelanchier lamarckii, vck. 200–225	6
S7	Betula pendula 'Laciniata', 12/14	3
Celkem stromy		23
TRVALKOVÉ SMĚSI		
T1	Kvetoucí závoj	30 m ²
T2	Rozkvetlá sezóna	69 m ²