SCHÉMA ULOŽENÍ POTRUBÍ PP(PVC) V KOMUNIKACI

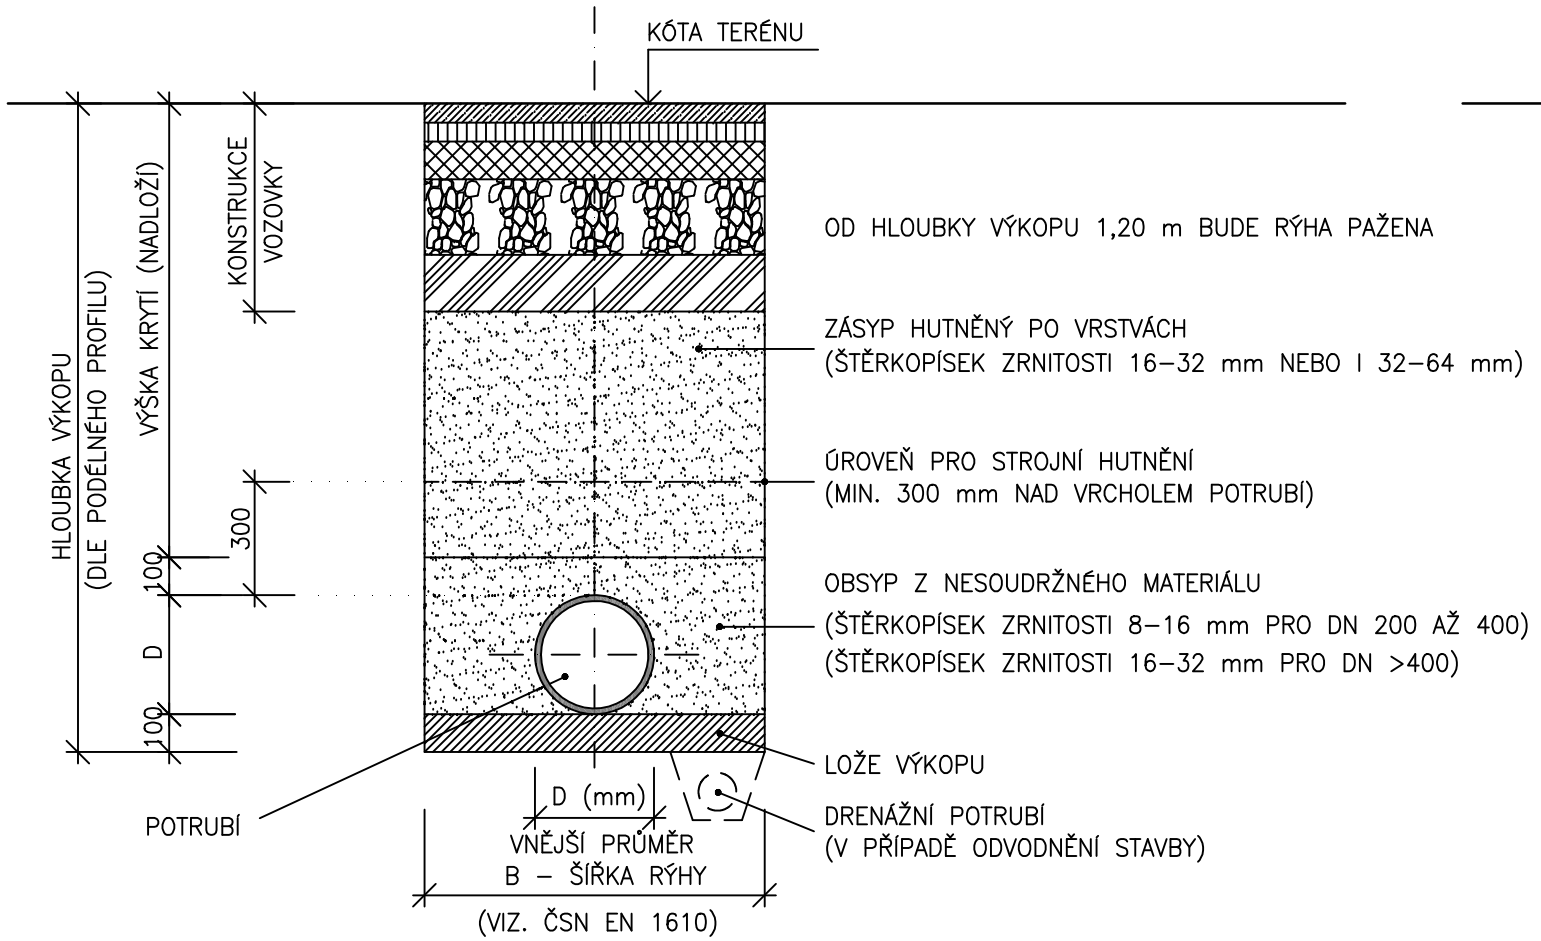

SCHÉMA ULOŽENÍ POTRUBÍ PP(PVC) VE VOLNÉM TERÉNU

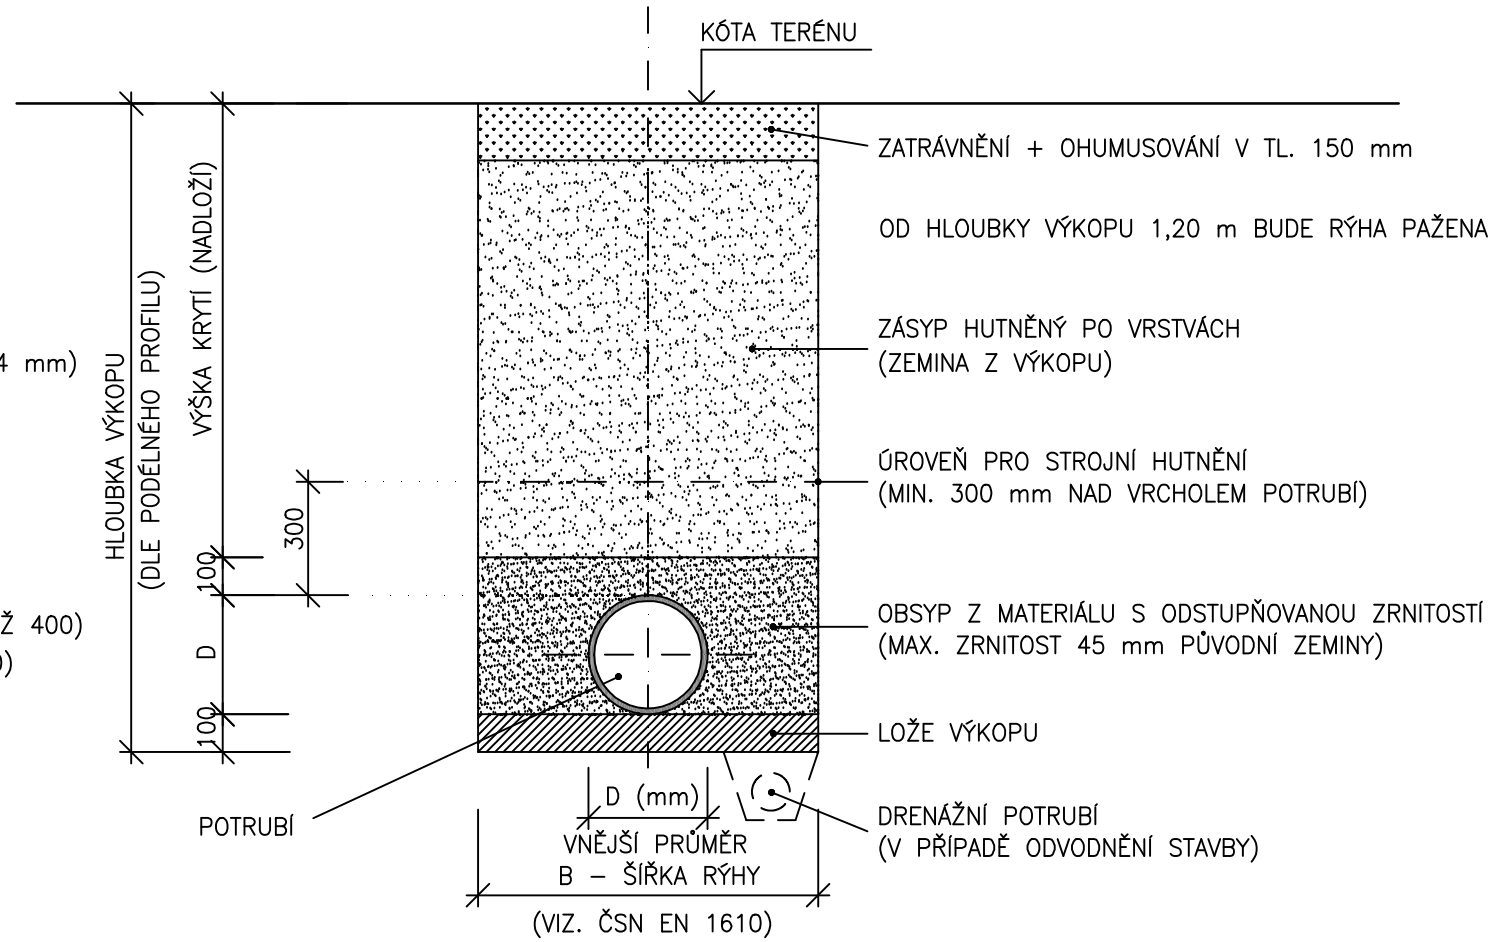

Náměstí Krále Jiřího 6, 350 02 Cheb, tel. 354 436 328, fax 354 535 179, email : info@dsva.cz, w w w .dsva.cz

Zodpovědný projektant : Ing. Jan Révay	Technická kontrola : Ing. Jiří Ševčík	Zhotovitel : DOPRAVNÍ STAVBY A VENKOVNÍ ARCHITEKTURA s.r.o.
Projektant : Ing. Jan Révay	Hlavní projektant : Ing. Petr Král	
MěÚ : Cheb	Kraj : Karlovarský	Datum : 08/2021
Stavebník : Město Cheb, nám. Krále Jiřího z Poděbrad 1/14, 350 02		Číslo zakázky : 0
Akce : **Cheb, Zlatý vrch - kotelna**		Úroveň : PDPS / Souprava :
SO : SO 301 Dešťová kanalizace		
Výkres : Vzorový příčný profil		Měřítko : 1 : 20 / Část : D.1.2.4

Dokumentaci lze užívat ve smyslu příslušné smlouvy o dílo,kopírování a rozšiřování bez předchozího souhlasu je zakázáno