



Tabulka světelných bodů:

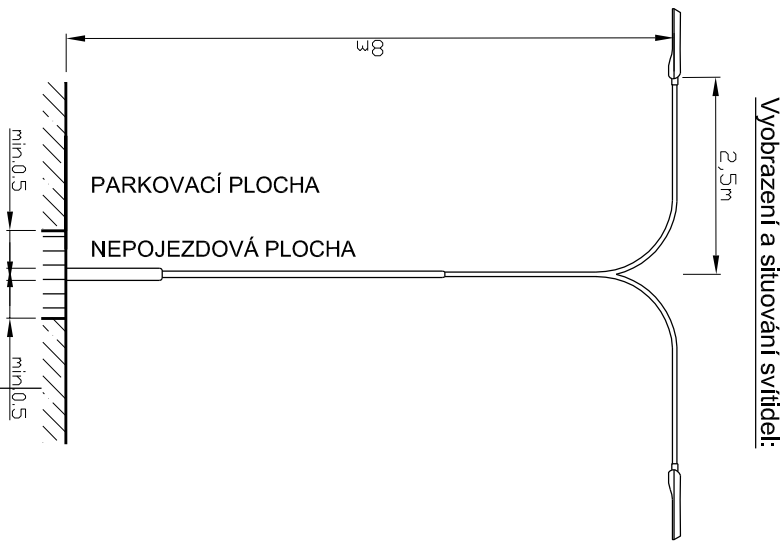

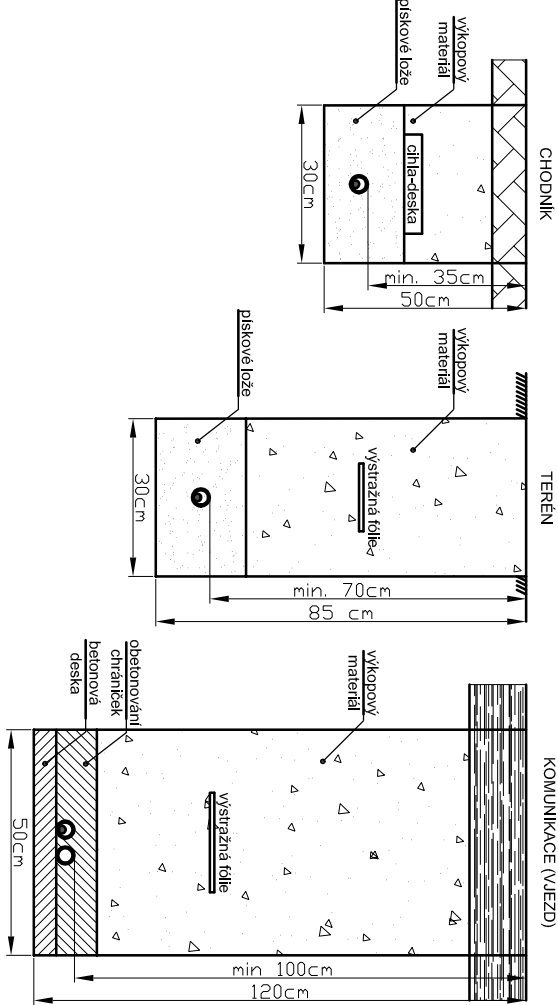











SV. BOD	STOŽÁR	VÝLOŽNÍK	SVÍTIDLO	ELEV.
N1,N2	DOS 80-V+M	V89 250060-2-0°/180°	BGP761 DW50 727/7500lm/58W	0°

Upozornění: Veškeré uváděné typy jsou pouze doporučené, které lze nahradit ekvivalenty.

Řezy výkopů:



Legenda VO:

- | | | |
|---|-----|--|
|  | RO | stávající skříňová rozvodnice kotelny |
|  | RVO | nová rozvodnice VO v nástěnném provedení (RVO 0/NNP7P/S003/FA) |
|  | N | nový světelný bod na ocelovém sloupu silniční |
|  | ČS | čidlo soumrakového spínače |
|  | Z | vývod pro závoru |
|  | | nové vedení pro venkovní osvětlení (CYKY-J 5x4) |
|  | | nové vedení pro závoru (CYKY-J 5x2,5) |
|  | | nové vedení pro čidlo soumrakového spínače (CYKY-O 2x1,5) |
|  | | nová rezervní chránička pro závoru (KF 09063) |
|  | | nová rezervní chránička pro nabíjecí stanici (KF 09125) |
|  | | nová rezervní chránička (trasa) DAT pro závoru (HDPE 40) |
|  | | nová koncovka/spojka HDPE 40 (KPC40V/KPC40/SPC40) |
|  | | obetonování chrániček vedení (KF 09063, KF 09125) |
|  | | trasy vedení v objektu kotelny |

Legenda ostatní síti:

- kanalizace dešťová
— chránička kamerového systému

Legenda stávajících sítí:

- sdělovací metalický CETIN
sdělovací nadzemní CETIN
VN CEZ
NN CEZ
vodovod CHEVAK
kanalizace jednotná CHEVAK
kanalizace splašková CHEVAK
veřejné osvětlení
TÚV Tereza
topný kanál

rozvodná soustava: síť TN-C-S; 3+N+PE; ~ 50Hz; 230V

ochrana automatickým odpojením od zdroje: dle ČSN EN 61140 ed.3

zemníci soustava: stožáry a RVO budou propojeny zemnímím drátem FeZn Ø 10

ostatní potřebné údaje: viz Technická zpráva

Projektant: Ing. Jiří Voráč		Zodpovědný projektant: Ing. Jiří Stehlík		Číslo zakázky: 211101
Stavebník: TEREA Cheb s.r.o., Májová 588/33, 35002 Cheb				Datum 11/2021
Kraj: Karlovarský	Obec: Cheb			Měřítko: 1:500
Akce: Cheb, Zlatý vrch uhelna - parkoviště				Stupeň: PDPs
Část: SO 432 Veřejné osvětlení				Číslo výkresu: D.1.3.2
Obsah: Situční výkres veřejného osvětlení				