



FONTÁNA 1:25

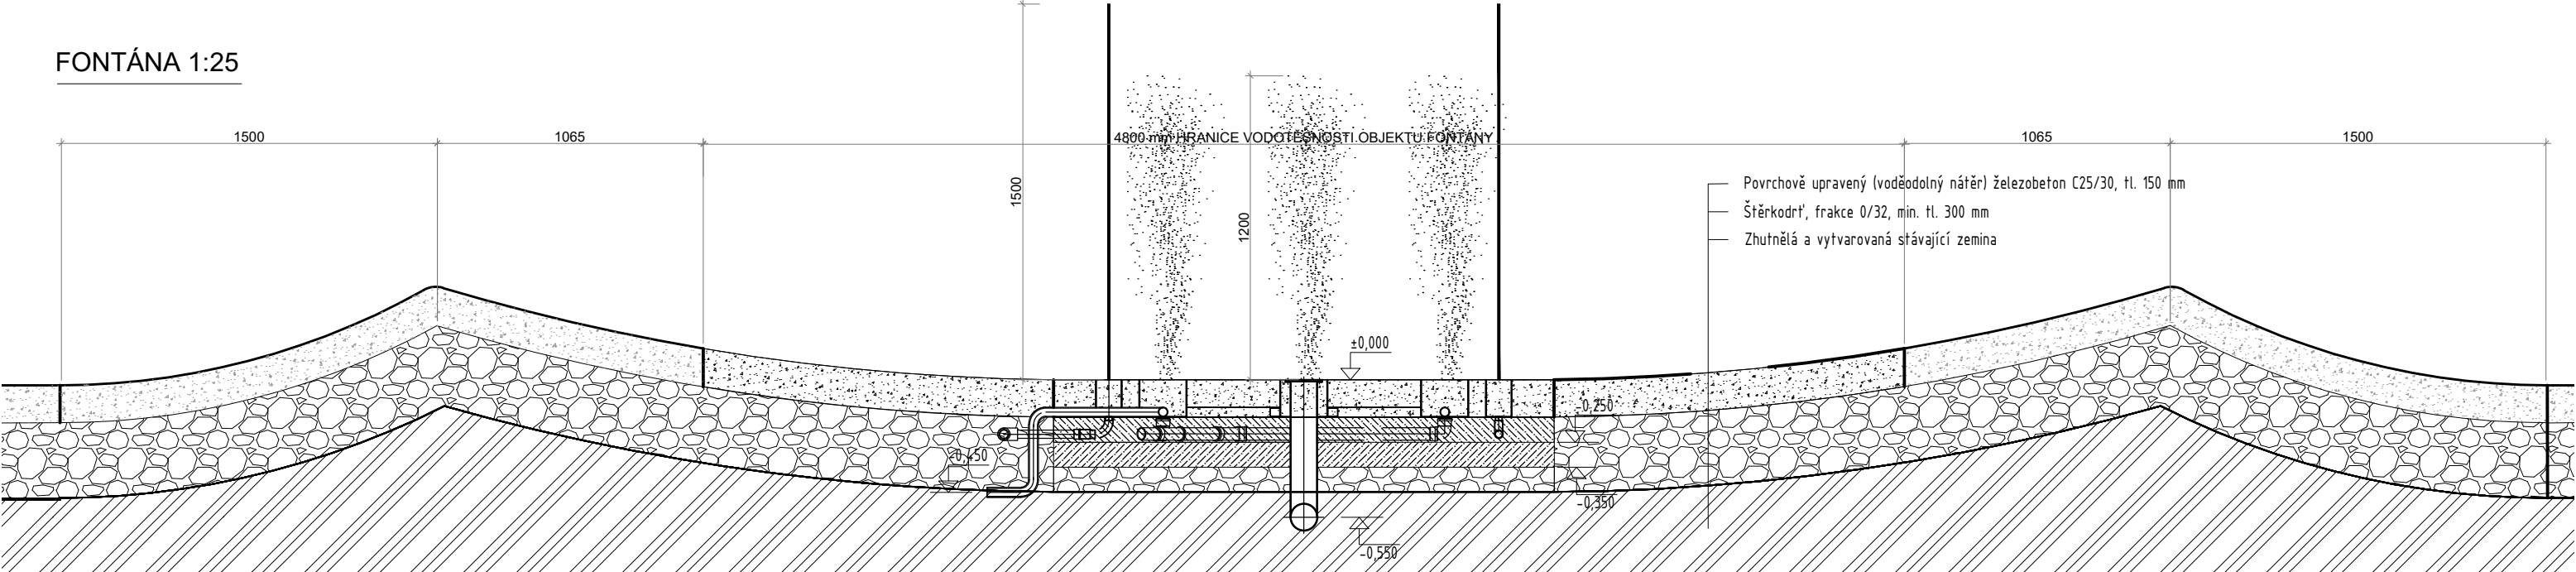

FONTÁNA PŮDORYS 1:50

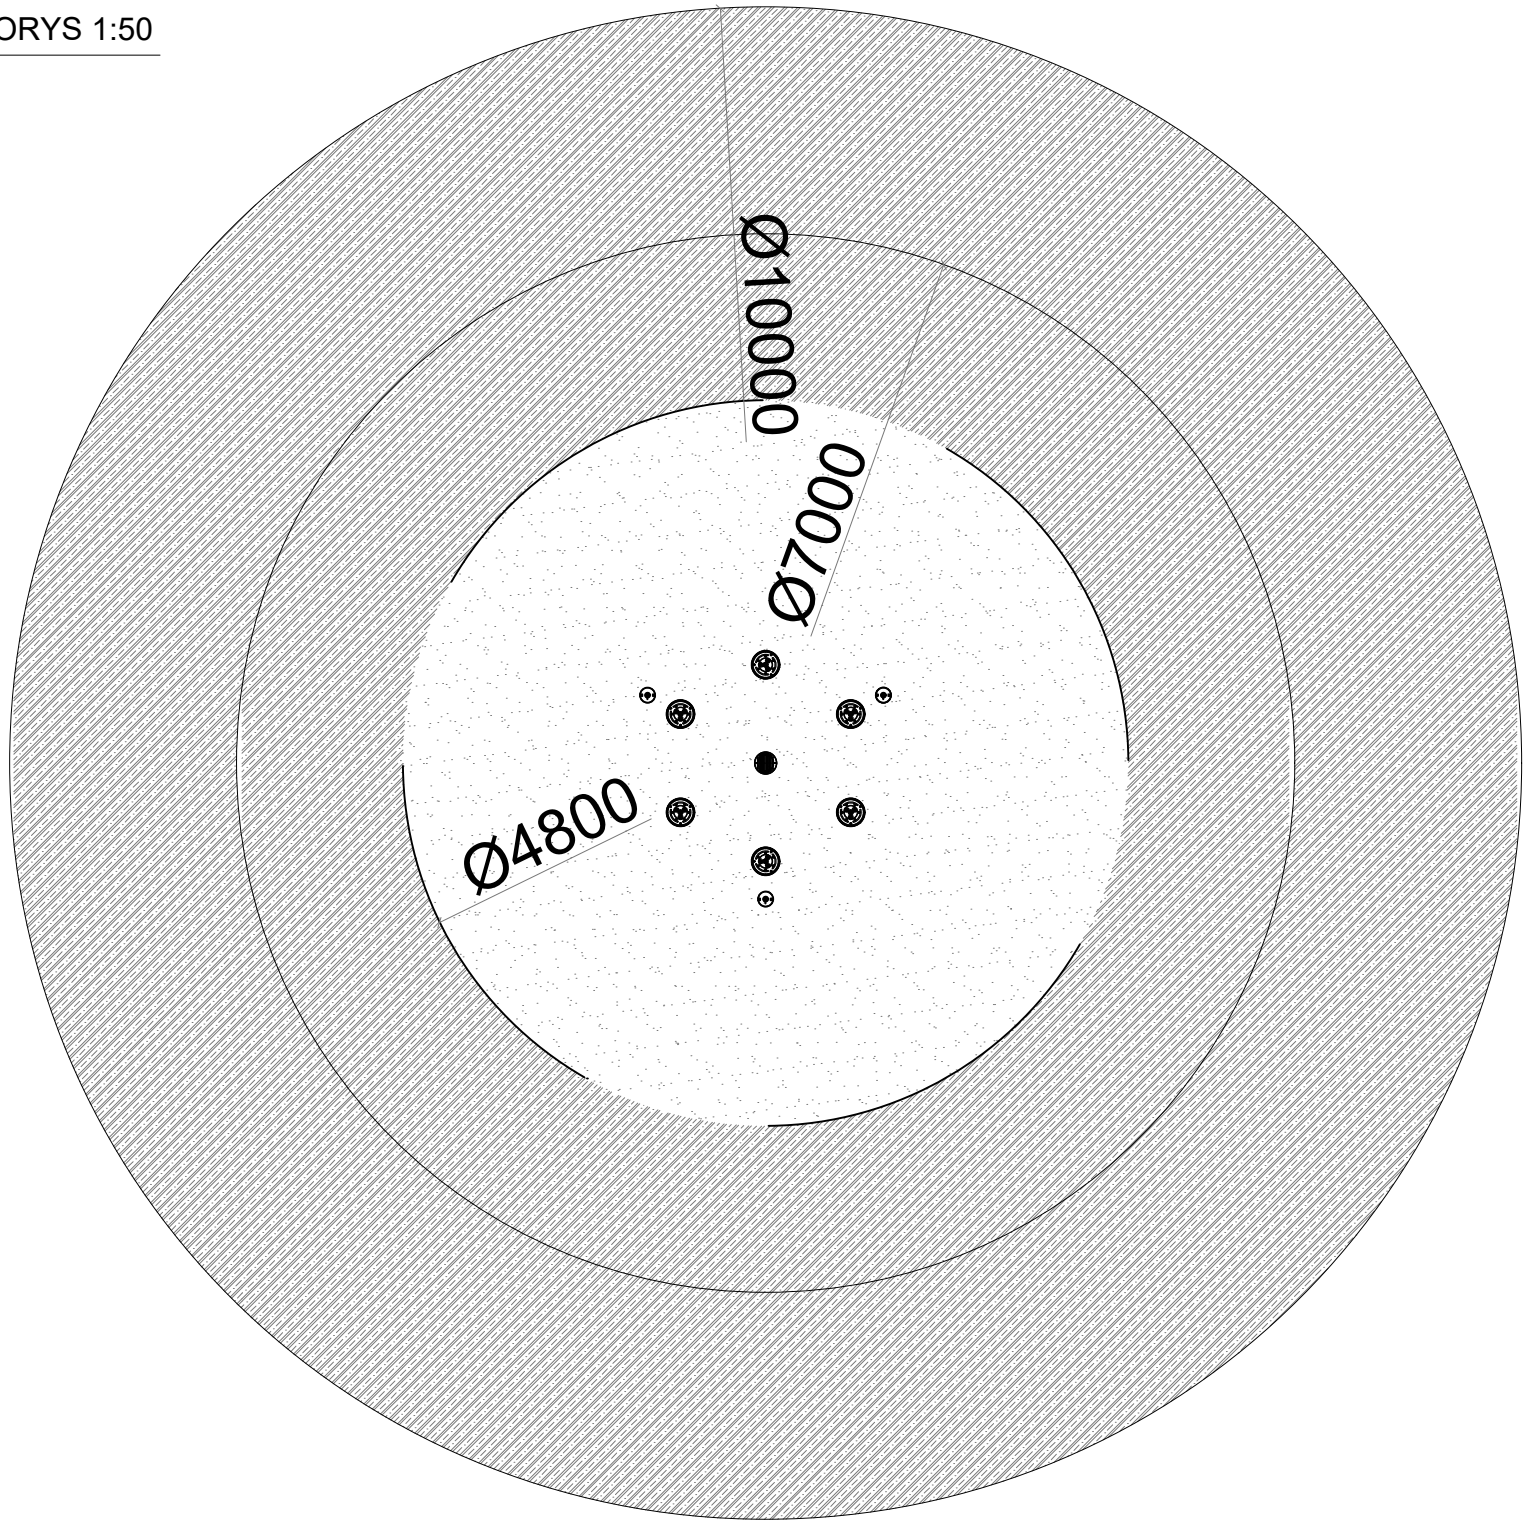

±0,000 = 434,45 m.n.m Bpv

U/U STUDIO

unicorn/unicon

Zborovská 49, Praha 1  
+420 724 819 859  
info@uustudio.cz

investor

město Cheb  
náměstí Krále Jiřího z Poděbrad 1/14, Cheb

projekt

SKATEPARK CHEB

část

D

název výkresu

Fontána

vypracoval

Ing. Jiří Kotal

revize

-

kontroloval

Ing. Martin Hrouda

podpis

zodpovědná osoba

Ing. Martin Hrouda

číslo výkresu

B.3.1.2

formát

A3

měřítko

datum

08/2020