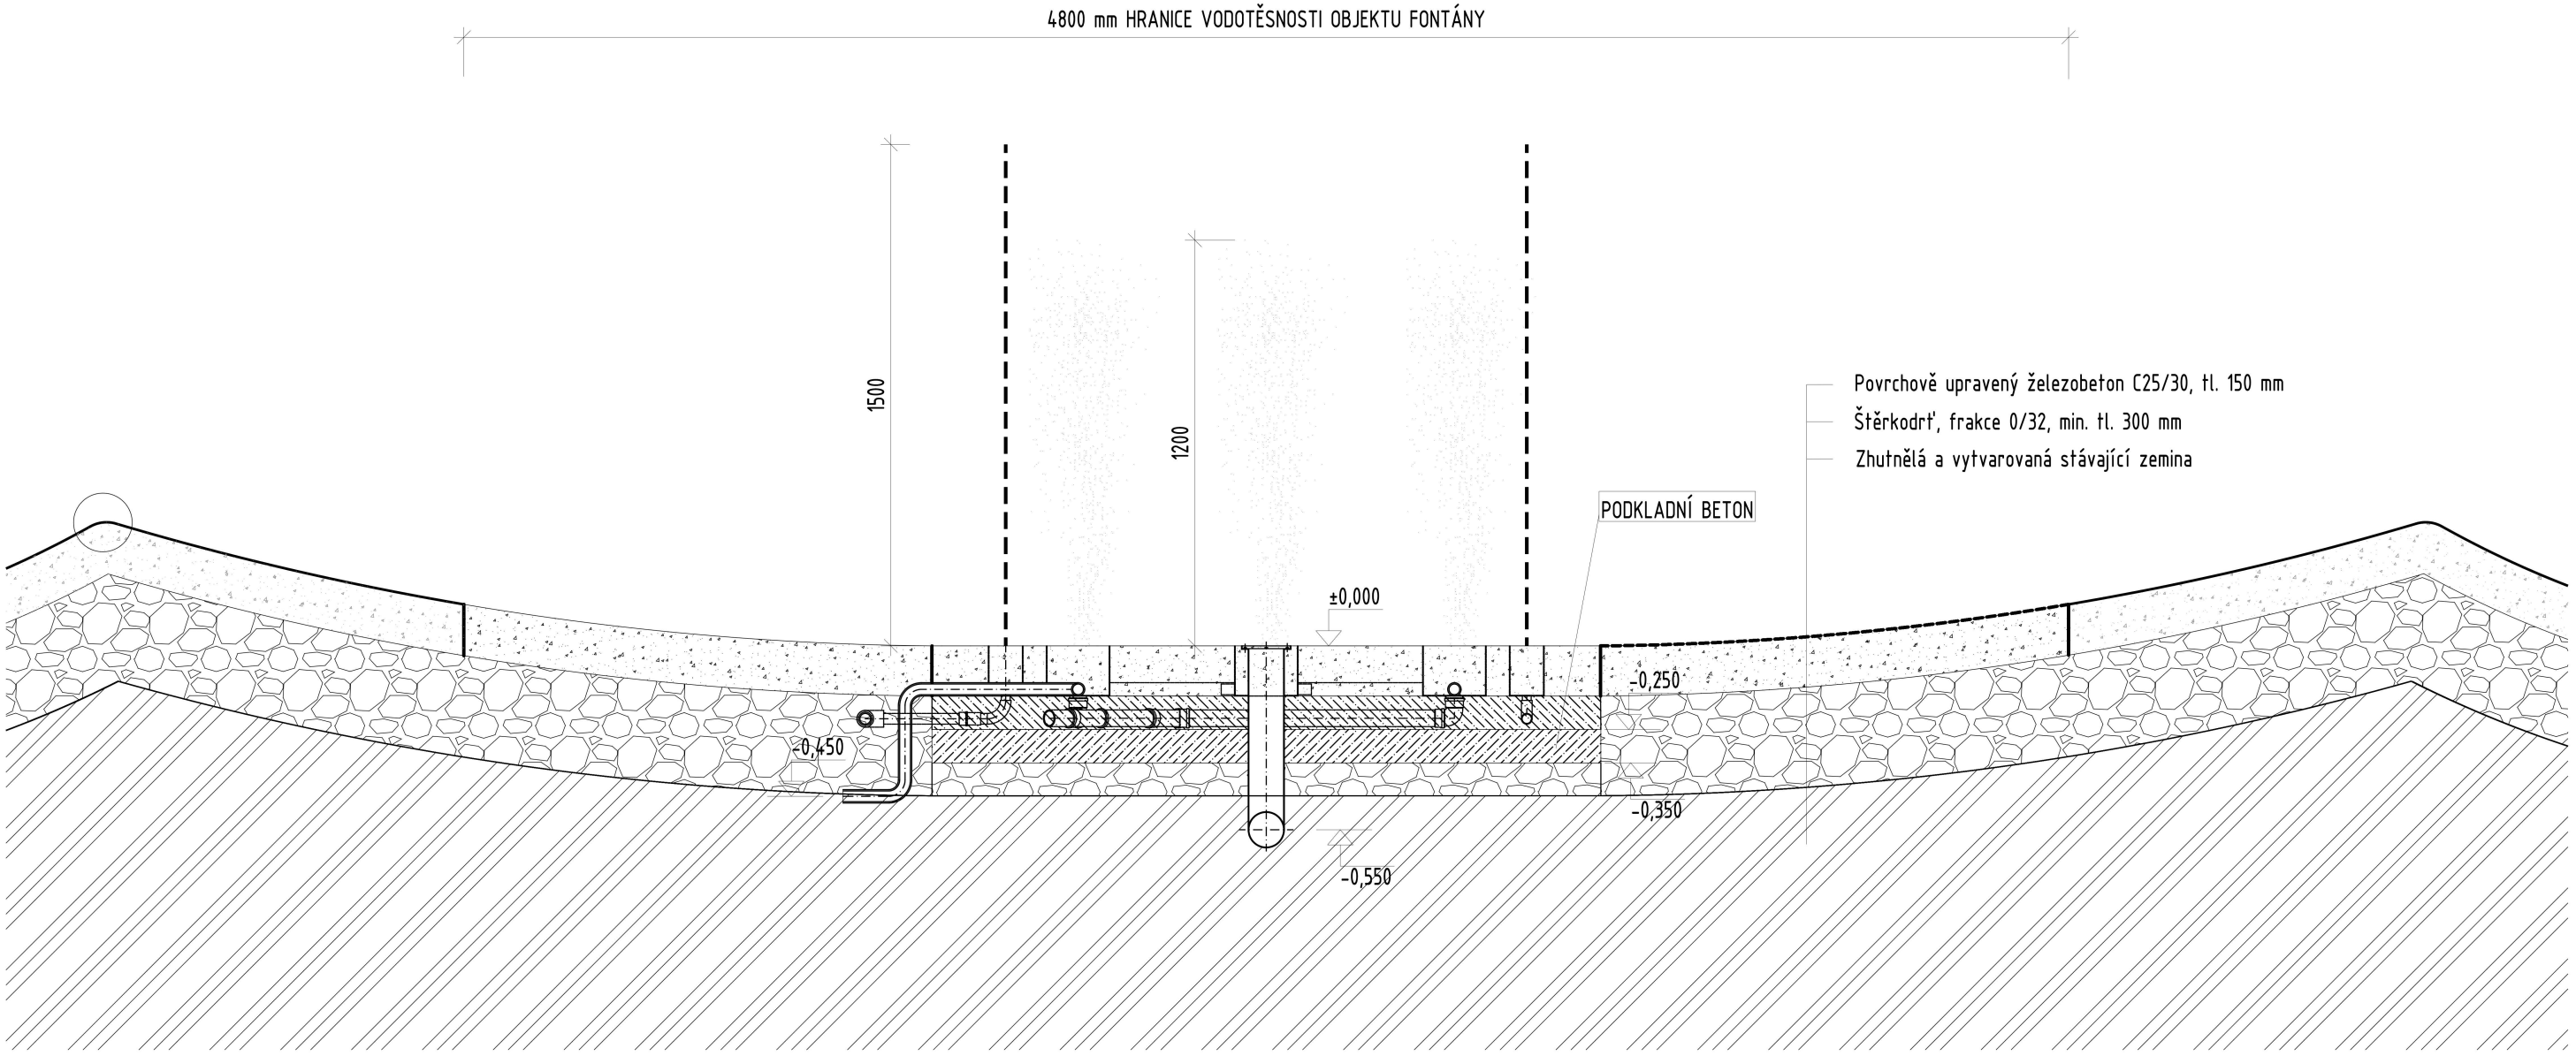

LEGENDA

1.16	Tryska mlžení 0,6 l/min, nerez AISI 304, tryska s anti-odkapávacím zpětným ventilem, závit - 10 / 24UNC / 2A.
1.17	Tryska svislého výtrysku - ústí trysky 8mm
1.18	LED reflektor 21W - RGB; tělo světla nerez ocel; krytí IP68, řízení DMX, se středovou dírou pro trysku
1.19	Nerezový kaslík s jedním připojením - svislé výtrysky - Ø104mm, mat. 1.4301
1.20	Nerezový kaslík se dvěma připojeními - svislé výtrysky - Ø104mm, mat. 1.4301
1.21	Nerezový kaslík - mlžení - Ø190mm, mat. 1.4301
1.22	Nerezová rozeta kaslíku Ø104, mat. 1.4301
1.23	Nerezová rozeta kaslíku Ø190, mat. 1.4301
1.24	Nerezový dnový odtok DN100, mat. 1.4301
1.25	Nerezová mřížka dnového odtoku, mat. 1.4301

Zodp. projekt.	Vypracoval	Ved. projektu
Tomáš Řádek	Tomáš Řádek	Milan Malý

Kraj : Karlovarský Obec : Cheb

Investor : Město Cheb

KTS – AME s.r.o.
ul. Karla Čapka 60
500 02 Hradec Králové
tel.: 495214743
fax: 495213000

Akce :

SKATEPARK CHEB

Formát	2 x A4
Datum	11/2020
Stupeň	DPS
Zak. č.	PR-2020-0012
Měřítko	Paré č.
1:20	

Oddíl :

SO.03 Technologie fontány

Obsah :

Řez A - A´

Č. výkresu

04