



ŘEZY


ŘEZ A

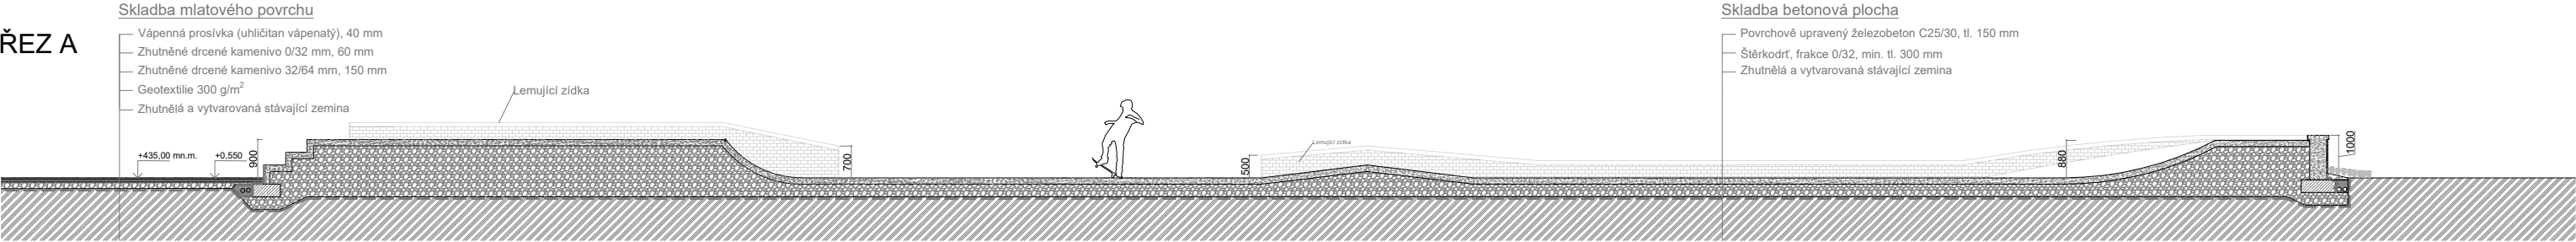


ŘEZ C

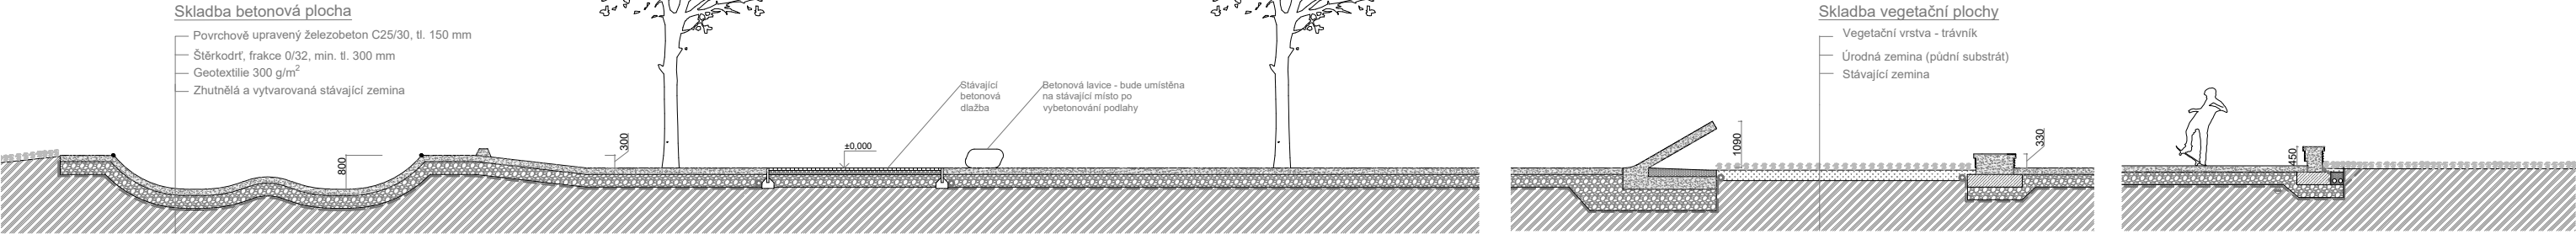


ŘEZ B

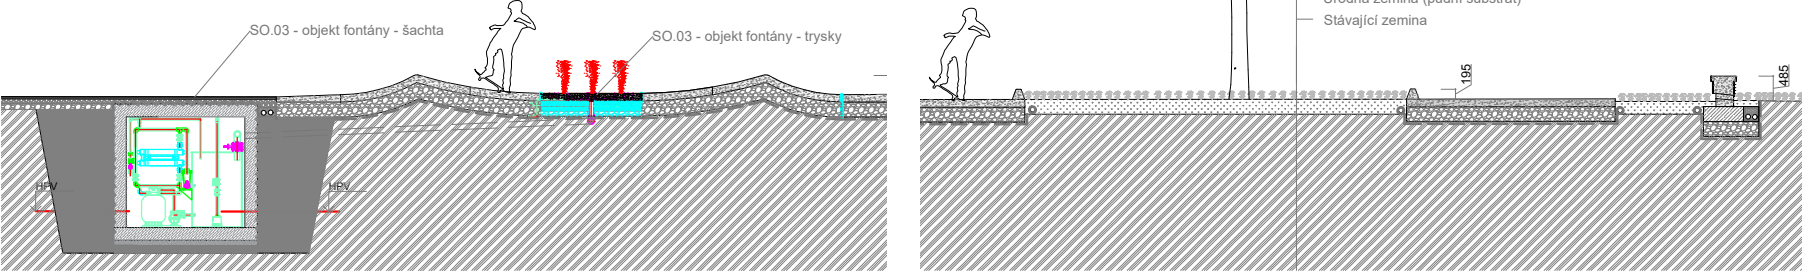

ŘEZ D

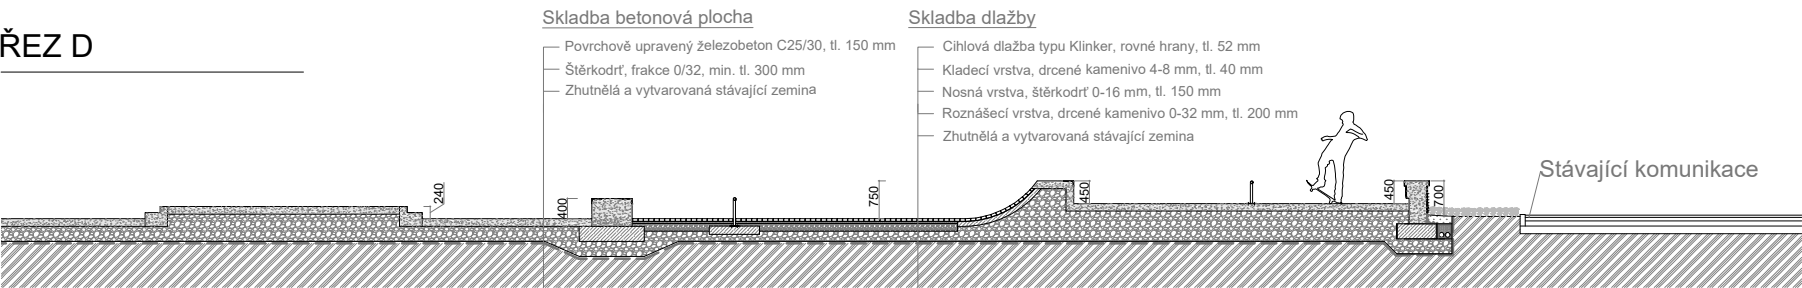

SCHEMA

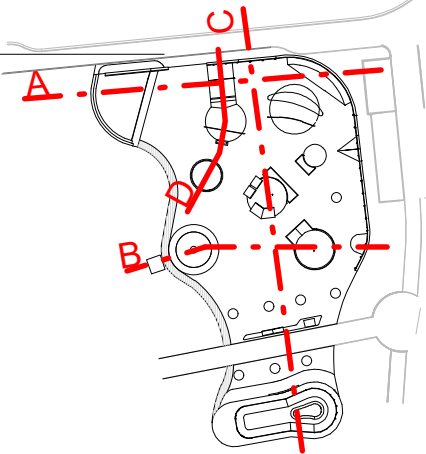

LEGENDA

- Základní deska skateparku**
monolitická ŽB SKOŘEPINA tl.150 mm, C 25 / 30, R10 á 200 mm v obou směrech nebo 1x karisíř 8x150x150mm, osazená při horním povrchu desky , c=min. 35 mm
- Štěrkodrt'**
frakce 0/63 se spojitou zrnitostí, v tl. min 300 mm, hutněný po vrstvách max. 200 mm na hodnotu Edef,2 = min 30 MPa, Edef,2/Edef,1= max 2,5.
- Půdní vegetační substrát**
zemina vhodná pro travní porost
- Mlat**
Vápenná prosívka (uhličitán vápenatý)
- Drenážní štěrk**
frakce 8/16, 16/32
- Ocel**
S355, pozink, lakování RAL 9005, pokud není specifikováno jinak
- Kačírek**
praný ozdobný - frakce 32/125
- Betonová dlažba**
Stávající zámková dlažba
- Dlažba cihlová**
dlažba typu Klinker, 200x100x52, odstín oranžová, červená, rovné hrany
- Geotextilie**
300 g/m²
- Nopová folie**
400 g/m2

U/U STUDIO

Zborovská 49, Praha 1
+420 724 819 859
info@uustudio.cz

investor

město Cheb
náměstí Krále Jiřího z Poděbrad 1/14, Cheb

projekt

SKATEPARK CHEB

část	název výkresu
D	ŘEZY, POHLEDY

vypracoval	Ing. Jiří Kotal
------------	-----------------

revize	kontroloval
-	Ing. Martin Hrouda

podpis	zodpovědná osoba
	Ing. Martin Hrouda

číslo výkresu	formát	měřítko	datum
D.1.1.2	A3	1:150	08/2020