DEMOLICE ASFALTOVÉHO KRYTU MOSTOVKY

1:50

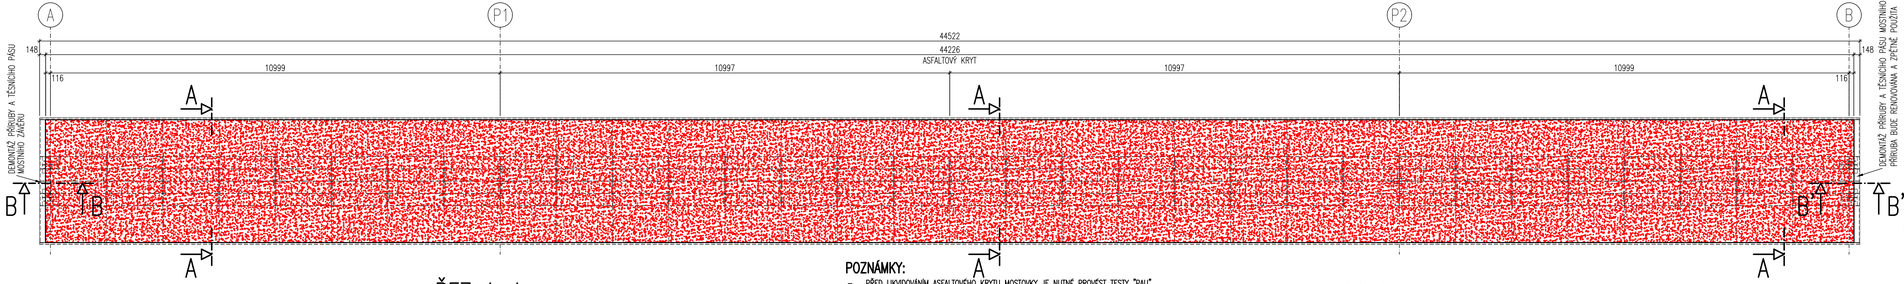

ŘEZ A–A

1:20

TYPICKÝ PŘÍČNÝ ŘEZ LÁVKY V POLI

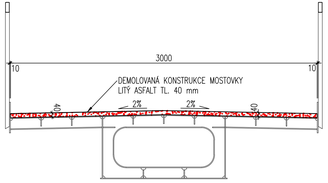

POZNÁMKY:

- PŘED LIKVIDOVÁNÍM ASFALTOVÉHO KRYTU MOSTOVKY JE NUTNÉ PROVÉST TESTY "PAU" DLE VYHLÁŠKY 130/2019 Sb. O STANOVENÍ KRITERIÍ, PŘI JEJICHŽ SPLNĚNÍ JE ASFALTOVÁ SMĚS VEDLEJŠÍM PRODUKTEM NEBO PŘESTÁVÁ BÝT ODPADEM
- KONSTRUKCE KRYTU MOSTOVKY Z LITÉHO ASFALTU BUDE V CELÉ PLOŠE ROZDĚLENA NA MENŠÍ PLOŠNÉ DÍLCE PROŘEZEM POMOCÍ ŘEZNÉHO KOTOUČE A NÁSLEDNĚ BUDE MANUÁLNĚ ODSTRAŇOVÁNA
- PŘI ODSTRAŇOVÁNÍ NESMÍ BÝT NA LÁVCE POUŽITY VIBRAČNÍ A RÁZOVÉ STROJE (PNEUMATICKÁ KLADIVA, VIBRAČNÍ DESKY APOD.,) VYJMA STROJE S ŘEZNÝM KOTOUČEM NEBO ROTAČNÍ FREZOU S HMOTNOSTÍ MAX. DO 1000 kg/m2
- KRYT MOSTOVKY MUSÍ BÝT ODSTRANĚN AŽ NA ÚROVEŇ HORNÍ ČÁSTI PLECHU MOSTOVKY Z DŮVODU PŘIVAŘENÍ STYČNÍKOVÝCH PLECHŮ PRO ZDVIH LÁVKY
- VÝSLEDNÉ POŽADOVANÉ OČIŠTĚNÍ HORNÍ ČÁSTI PLECHU MOSTOVKY BUDE DEFINOVÁNO PRO VHODNÉ PROVEDENÍ NOVÉ POCHOZÍ VRSTVY MOSTOVKY
- LIKVIDACE ODPADNÍHO MATERIÁLU KRYTU MOSTOVKY A PŘÍPADNÝCH IZOLAČNÍCH VRSTEV BUDE PROVEDENO PODLE PLATNÝCH VYHLÁŠEK PRO NAKLÁDÁNÍ S ODPADY NA PŘEDEM URČENÝCH SKLÁDKÁCH
- OCELOVÉ PŘÍRUBY MOSTNÍCH DILATAČNÍCH ZÁVĚRŮ BUDOU PO DEMONTÁŽI ZACHOVÁNY A RENOVOVÁNY PRO ZPĚTNÉ POUŽITÍ PO REKONSTRUKCI LÁVKY A JEJÍM OSAZENÍ DO PŮVODNÍ POLOHY

VZNIKLÝ ODPAD:

170302 (0) ASFALTOVÉ SMĚSI, IZOLACE – PŘEDPOKLÁDANÁ KATEGORIE ODPADU

DEMOLICE:

- ODSTRANĚNÝ ŽIVIČNÝ KRYT MOSTOVKY V TL. 40 mm
- ODSTRANĚNÝ NEOPRENOVÝ TĚSNÍCÍ PÁS DÉLKY 6000 mm
- ODSTRANĚNÉ PŘÍRUBY MOSTNÍHO ZÁVĚRU – OCEL

LEGENDA MATERIÁLŮ:

- ROSTLÝ TERÉN
- PŘEDPOKLÁDANÝ HUTNĚNÝ ZÁSYP ZÁVĚRNÉ ZÍDKY
- MONOLITICKÁ STÁVAJÍCÍ KONSTRUKCE SPODNÍ STAVBY – KONCOVÁ OPĚRA
- POCHOZÍ VRSTVA CHODNÍKU, LITÝ ASFALT/DLAŽBA
- KONSTRUKCE LÁVKY – OCEL

ŘEZ B–B, B'–B'

1:10

DETAIL UKONČENÍ LÁVKY – SCHEMATICKÝ ŘEZ

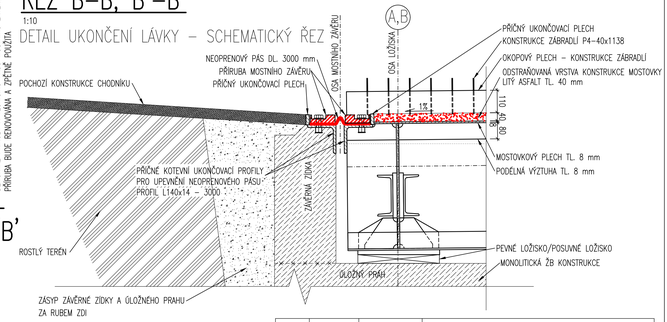

Revize	Datum	Provedl	Popis revize
–	.	.	.

STATIKA A DYNAMIKA INŽENÝRSKÝCH A POZEMNÍCH STAVEB

Ing. RADEK PÍCHAL
Leo Tolstého 1721, 438 01 Žatec
email : pichalradek@gmail.com
tel. : 608 140 108
IČO : 74382230

stupeň projektu:	DOKUMENTACE PRO ÚZEMNÍ ŘÍZENÍ A STAVEBNÍ POVOLENÍ		výtisk č.:
zodp. projektant:	Ing. RADEK PÍCHAL	kreslil:	Ing. RADEK PÍCHAL
vypracoval:	Ing. RADEK PÍCHAL	autorizoval:	Doc.Dr.Ing. JAKUB DOLEJŠ
investor:	MĚSTO CHEB, NÁM. JIŘÍHO Z PODĚBRAD 1/14, 350 20 CHEB		
název:	NOVOSTAVBA LÁVKY CH–06, ZLATÝ VRCH, CHEB	formát: 6 x A4 datum: 06–2021 měřítko: 1:10,20,50	zakázka č.: 21/05
předmět výkresu:	D.1. STAVEBNÍ KONSTRUKČNÍ ČÁST	č.výkresu: D.1.2.5.	revize č.: –
	ODSTRANĚNÍ ASFALTOVÉHO KRYTU MOSTOVKY – S001		