OPĚRA "A"
1:20
PŮDORYS TVARU OPĚRY "A"

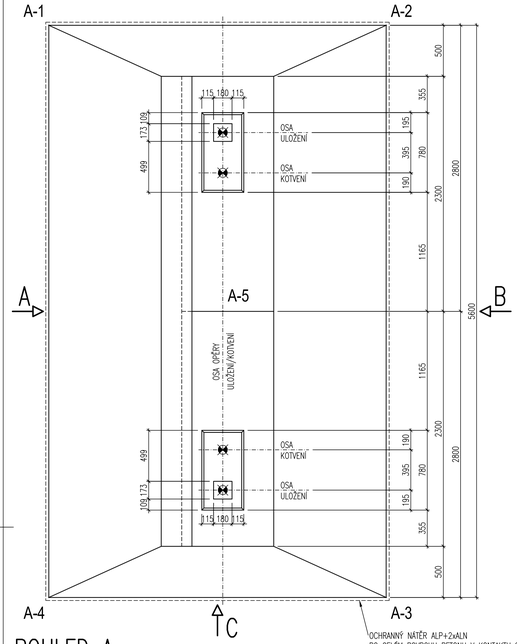

OPĚRA "B"
1:20
PŮDORYS TVARU OPĚRY "B"

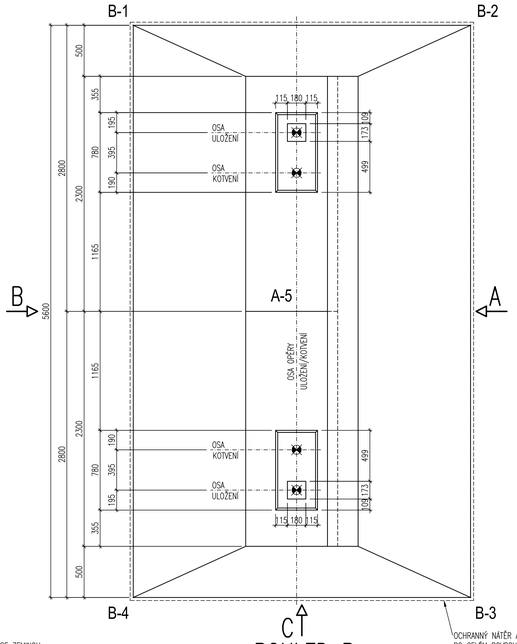

POHLED C
1:20
BOČNÍ POHLED NA TVAR OPĚRY "A"
PRO OPĚRU "B" JE ŘEZ ZRCADLOVĚ OTOČENÝ

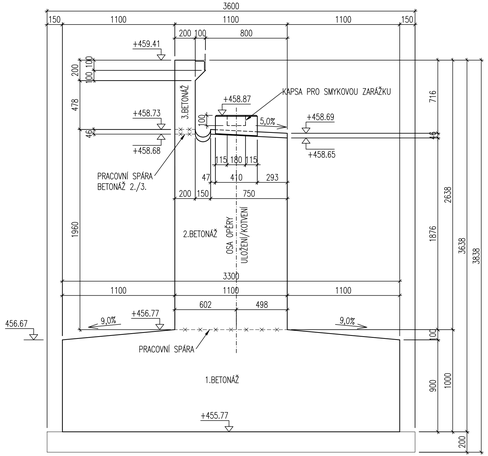

ÚPRAVA POVRCHŮ
1:20
BOČNÍ POHLED NA TVAR OPĚRY "A"
PRO OPĚRU "B" JE ŘEZ ZRCADLOVĚ OTOČENÝ

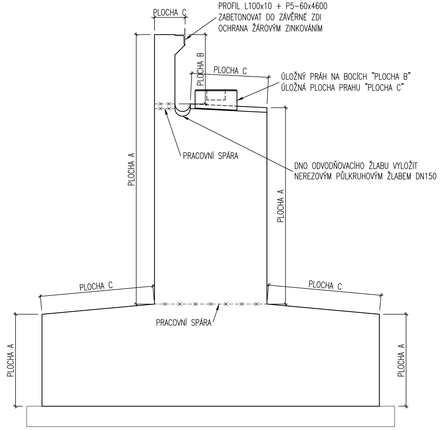

TAB.1 – VÝKAZ OBJEMU BETONŮ

OBJEKT	TŘÍDA BETONU	STUPEŇ VLIVU PROSTŘEDÍ	OBJEM [m³]
OPĚRA "A"			
1. BETONÁŽ	C30/37	XC2,XF3,XA1	18,0
2. BETONÁŽ	C30/37	XC2,XF3,XA1	10,0
3. BETONÁŽ	C30/37	XC2,XF3,XA1	0,75
4. BETONÁŽ	C30/37	XC2,XF3,XA1	0,13
OPĚRA "B"			
1. BETONÁŽ	C30/37	XC2,XF3,XA1	18,0
2. BETONÁŽ	C30/37	XC2,XF3,XA1	10,0
3. BETONÁŽ	C30/37	XC2,XF3,XA1	0,75
4. BETONÁŽ	C30/37	XC2,XF3,XA1	0,13
		OBJEM CELKEM	**57,8**

TAB.2 VÝPIS GEODETICKÝCH BODŮ

OBJEKT/ ČÍSLO BODU	SOUŘADNICE X	SOUŘADNICE Y	SOUŘADNICE Z SPODNÍ SPÁRA
OPĚRA "A"			
A–1	1021010.8504	887917.1030	+455.77
A–2	1021012.5688	887914.2858	+455.77
A–3	1021017.3496	887917.2019	+455.77
A–4	1021015.6312	887920.0192	+455.77
A–5	1021014.1271	887917.1081	+455.77
OPĚRA "B"			
B–1	1021030.1717	887885.4266	+455.77
B–2	1021031.8901	887882.6093	+455.77
B–3	1021036.6709	887885.5255	+455.77
B–4	1021034.9525	887888.3437	+455.77
B–5	1021033.3942	887885.5205	+455.77

TAB.3 – PROVEDENÍ POVRCHU BETONŮ

TYP PLOCHY	BEDNĚNÍ	ÚPRAVA POVRCHU
PLOCHA A	C1 – VODOVZDORNÁ PŘEKLIŽKA	PB0
PLOCHA B	C1 – VODOVZDORNÁ PŘEKLIŽKA	PB2
PLOCHA C	NEBEDNĚNÁ PLOCHA – HLAZENÝ POVRCH	PB2

POHLED A
1:20
ČELNÍ POHLED NA TVAR RUBU OPĚRY "A/B"

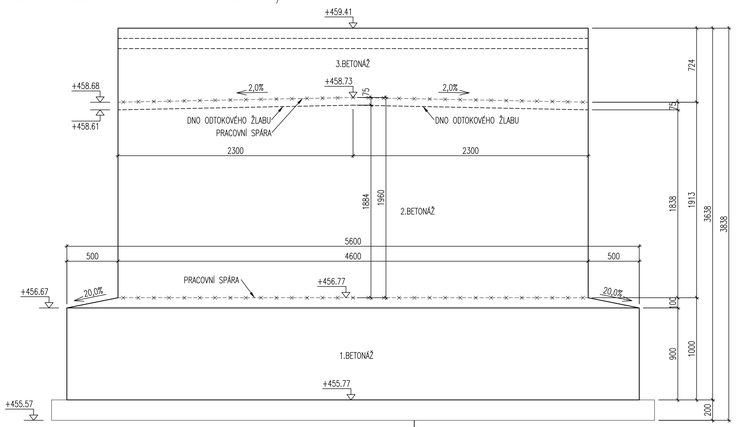

POHLED B
1:20
ČELNÍ POHLED NA TVAR LÍCE OPĚRY "A/B"

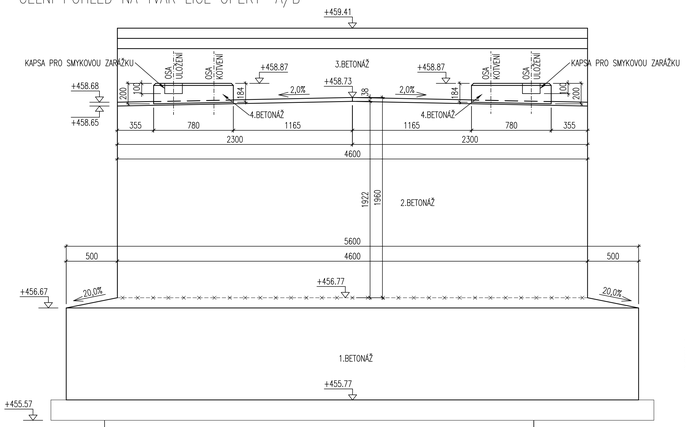

ÚPRAVA POVRCHŮ
1:20
POHLED NA RUB KONCOVÝCH OPĚR "A/B"

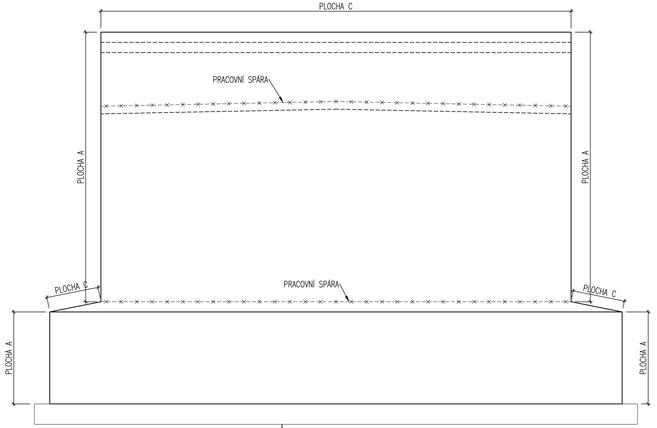

POZNÁMKY:

- ZKOSENÍ VŠECH OSTRÝCH HRAN 20x20 mm, POKUD NENÍ UVEDENO JINAK.
- POVRCH PRACOVNÍCH SPÁR BUDE MÍRNĚ SPÁDOVÁN, CCA 1 % NEBO PŘEVÝŠEN TAK, ABY PO DOTVAROVÁNÍ PLASTICKÉHO BETONU PO ULOŽENÍ VZNIKLA ALESPOŇ VODOROVNÁ, NIKDY VŠAK BEZODTOKOVÁ PRACOVNÍ SPÁRA.
- PRACOVNÍ SPÁRA MUSÍ BÝT PŘED DALŠÍ BETONÁŽÍ VŽDY ZBAVENA CEMENTOVÉHO MLÉKA.
- DO KAŽDÉHO BOČNÍHO LÍCE OPĚRU BUDE OSAZENA 1 NIVELAČNÍ ZNAČKA.
- PŘESNOST VYTYČENÍ DLE:
  ČSN 73 0420–1 Přesnost vytyčování staveb–část 1: Základní požadavky
  ČSN 73 0420–2 Přesnost vytyčování staveb–část 2: Vytyčovací odchylky
- PRO VYTYČENÍ BUDE POUŽIT SEZNAM BODŮ NA TOMTO VÝKRESE NEBO DLE PŘÍLOHY TECHNICKÉ ZPRÁVY.

MATERIÁL:

OCEL: S235JR – KONCOVÝ PROFIL A LIŠTA PRO UZÁVĚR POCHOZÍCH SKLADEB NAPOJOVANÉHO CHODNÍKU K LÁVCE
BETON: C30/37–XC2,XF3,XA1 – HLAVNÍ NOSNÁ KONSTRUKCE KONCOVÝCH OPĚR
C12/15–XC0 – PODKLADNÍ BETON, SROVNÁVACÍ VRSTVA ZÁKLADOVÉ SPÁRY

VÝŠKOVÝ SYSTÉM: Bpv
SOUŘADNICOVÝ SYSTÉM: S–JTSK

–	.	.	.
Revize	*Datum*	*Provedl*	*Popis revize*

STATIKA A DYNAMIKA INŽENÝRSKÝCH A POZEMNÍCH STAVEB
Ing. RADEK PÍCHAL
Lvů Tolstého 1721
438 01 Žatec
email : pichalradek@gmail.com
tel. : 608 140 106
IČO : 74302100

stupeň projektu:	DOKUMENTACE PRO ÚZEMNÍ A STAVEBNÍ POVOLENÍ		výtisk č.:
zodp. projektant:	Ing. RADEK PÍCHAL	kreslil:	Ing. RADEK PÍCHAL
vypracoval:	Ing. RADEK PÍCHAL	autorizoval:	Doc.Dr.Ing. JAKUB DOLEJŠ
investor:	MĚSTO CHEB, NÁM. JIŘÍHO Z PODĚBRAD 1/14, 350 20 CHEB		
název:	NOVOSTAVBA LÁVKY CH–06, ZLATÝ VRCH, CHEB	formát: 12 x A4 datum: 06–2021 měřítko: 1:50	zakázka č.: 21/05
předmět výkresu:	D.1.2. STAVEBNÉ KONSTRUKČNÍ ČÁST VÝKRES TVARU SPODNÍ STAVBY – S002	č.výkresu: D.1.2.14.	revize č.: –