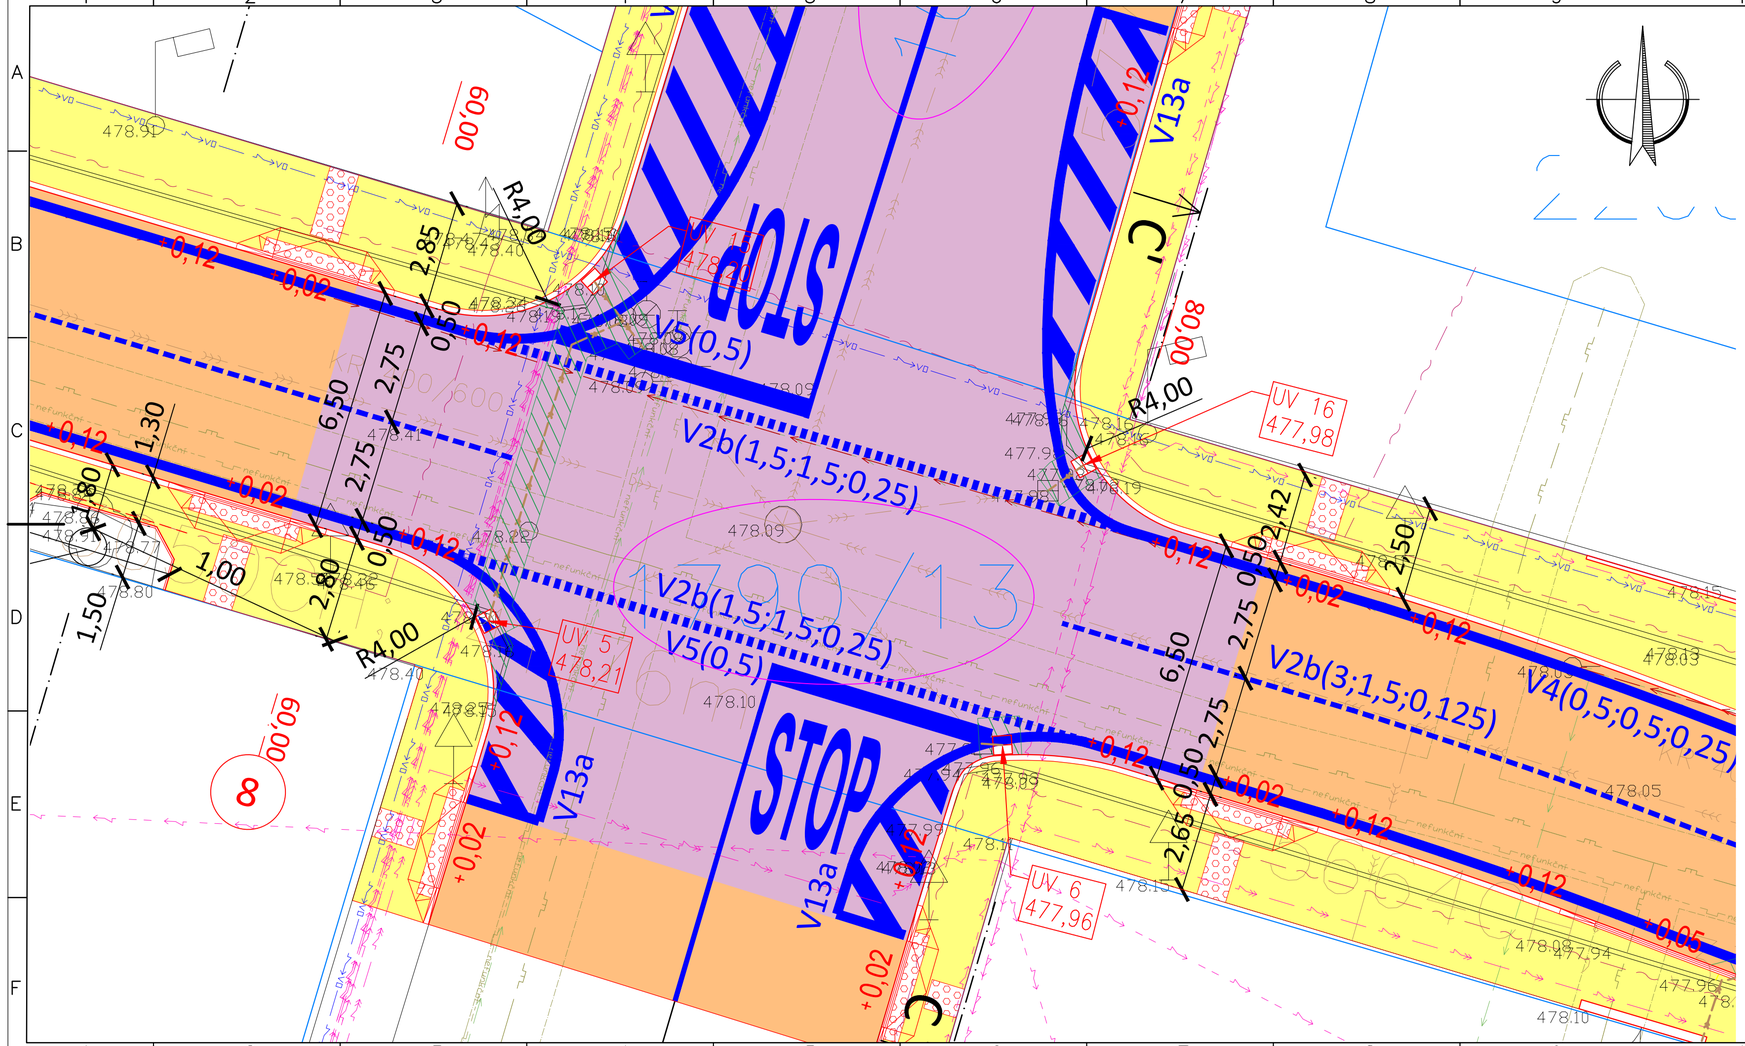

LEGENDA PLOCH :

- VOZOVKA - asfalt - konstrukce typ A
- VOZOVKA - asfalt - konstrukce typ B
- VOZOVKA - asfalt - konstrukce typ E
- CHODNÍK - betonová dlažba - konstrukce typ D
- HMATOVÉ ÚPRAVY - hmatová betonová dlažba

LEGENDA ČAR:

- NOVÝ NÁVRH
- GEODETICKÉ ZAMĚŘENÍ
- KATASTR VNĚJŠÍ
- KATASTR VNITŘNÍ
- VODOROVNÉ DOPRAVNÍ ZNAČENÍ NOVÉ
- VODOROVNÉ DOPRAVNÍ ZNAČENÍ STÁVAJÍCÍ
- PŘÍPOJKA ULIČNÍ VPUSTI NOVÁ
- NOVÁ OBRUBA
- DOTČENÉ POZEMKY
- SOUV. PROJ. VÝMĚNY VODOV. CHEVAK, a.s.

LEGENDA INŽ. SÍTÍ :

STÁVAJÍCÍ

- VODOVOD PODZEMNÍ
- SDĚLOVACÍ VEDENÍ PODZEMNÍ
- ELEKTRO VN PODZEMNÍ
- ELEKTRO NN NADZEMNÍ
- ELEKTRO NN PODZEMNÍ
- PLYNOVOD NTL
- KANALIZACE JEDNOTNÁ
- VODAFONE PODZEMNÍ
- VODAFONE MIKROVLNÝ SPOJ
- TOPNÝ KANÁL
- VEŘEJNÉ OSVĚTLENÍ PODZEMNÍ

LEGENDA SYMBOLŮ :

NOVÉ

- ULIČNÍ VPUSŤ

LEGENDA SYMBOLŮ :

STÁVAJÍCÍ

- SLOUP PŘÍHRADOVÝ
- SLOUP DŘEVĚNNÝ
- SLOUP BETONOVÝ
- SLOUP KOVOVÝ
- TYČOVÝ ZNAK
- VRATA-VJEZD
- HLAVNÍ UZÁVĚR PLYNU
- PRIS
- ŠACHTA BEZ ROZLIŠENÍ
- ULIČNÍ VPUSŤ
- STROM BEZ ROZLIŠENÍ
- MEZNÍK KAMENNÝ, PLASTOVÝ
- MĚŘIČSKÝ BOD
- TRÁVNÍK

Náměstí Krále Jiřího 6, 350 02 Cheb, tel. 354 436 328, fax 354 535 179, email : info@dsva.cz, w w w .dsva.cz

Zodpovědný projektant : Ing. Jiří Ševčík	Technická kontrola : Ing. Petr Král	Zhotovitel : DOPRAVNÍ STAVBY A VENKOVNÍ ARCHITEKTURA s.r.o.
Projektant :	Hlavní projektant : Ing. Jiří Ševčík	
MěÚ : Cheb	Kraj : Karlovarský	Datum : 3/2022
Stavebník : Město Cheb, nám. Krále Jiřího z Poděbrad 1/14, 350 02		Číslo zakázky : 222022
Akce : **Velkoplošná oprava ulice Písečná, Cheb**		Úroveň : PDPS / Souprava :
SO :		
Výkres : Detail křižovatky		Měřítko: 1 : 100 / Část : D.1

Dokumentaci lze užívat v e smyslu příslušné smlouvy o dílo,kopírování a rozšiřování bez předchozího souhlasu je zakázáno

29.03.2022 12:17:49