
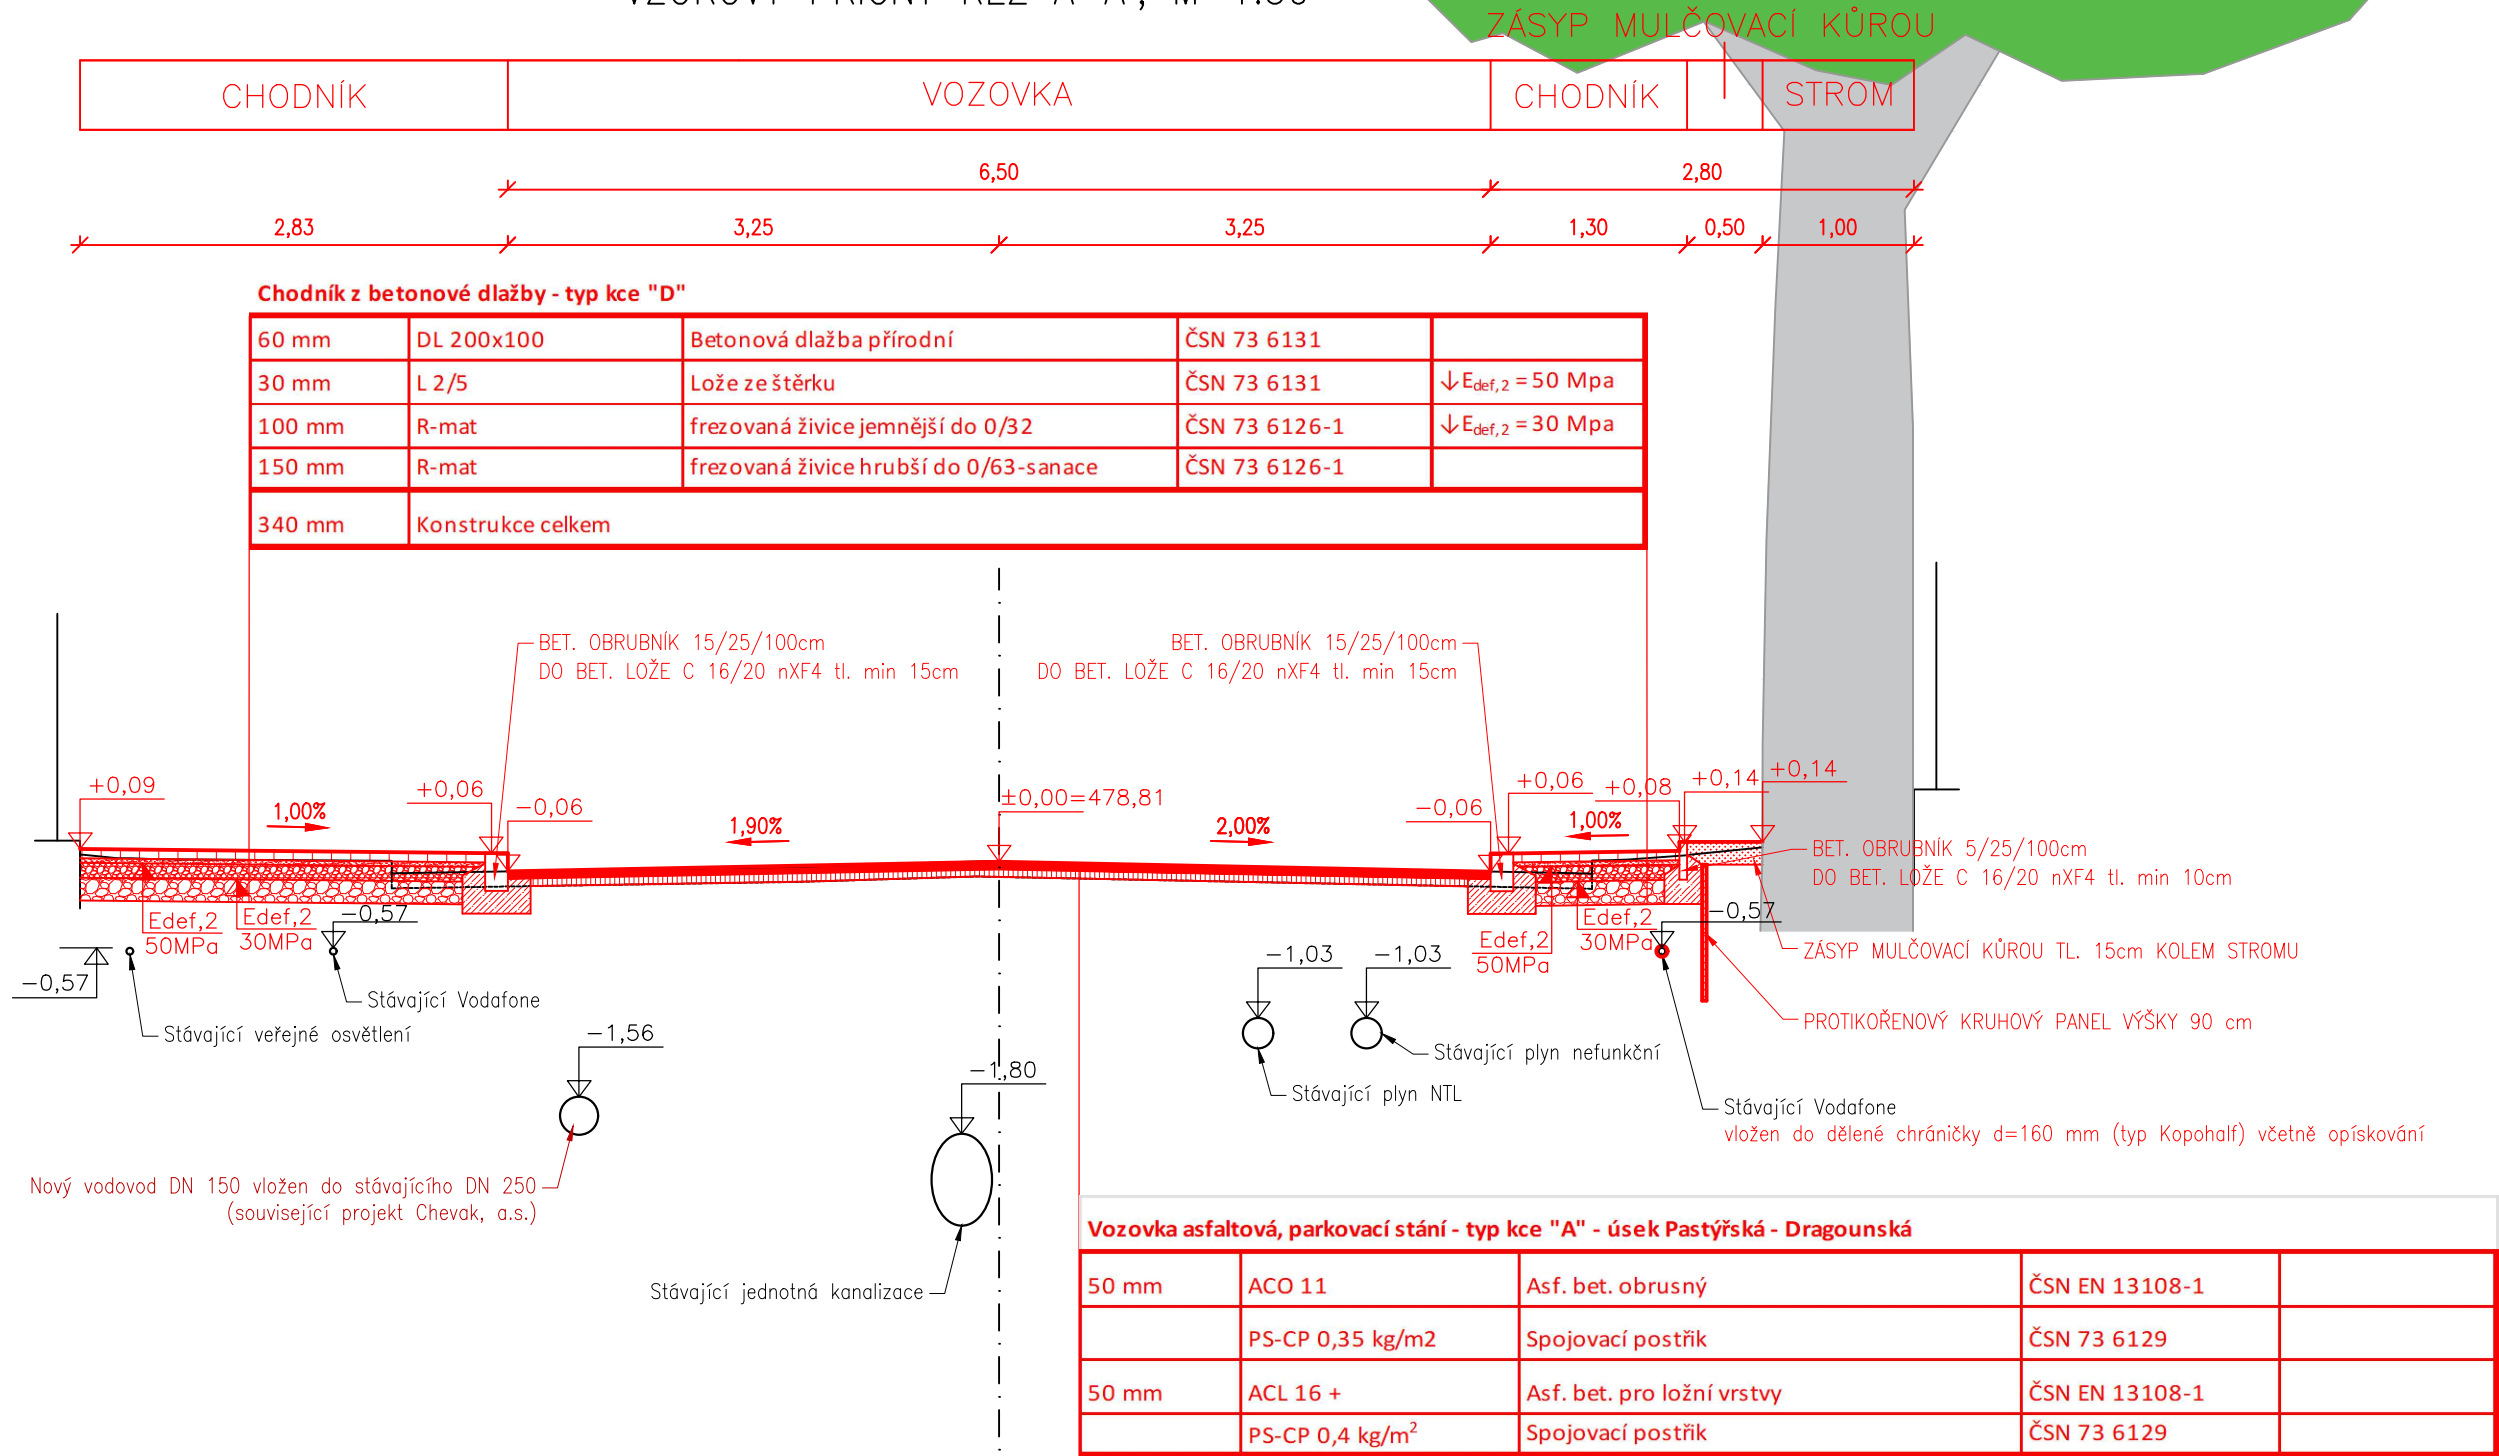


VZOROVÝ PŘÍČNÝ ŘEZ A-A', M=1:50

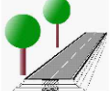

SROVNÁVACÍ ROVINA: 474,00 BpV

Náměstí Krále Jiřího 6, 350 02 Cheb, tel. 354 436 328, fax 354 535 179, email : info@dsva.cz, www.dsva.cz			
Zodpovědný projektant :		Technická kontrola :	Zhotovitel :
Ing. Jiří Ševčík		Ing. Petr Král	 DOPRAVNÍ STAVBY A VENKOVNÍ ARCHITEKTURA s.r.o.
Projektant :		Hlavní projektant :	
Miroslav Fischer		Ing. Jiří Ševčík	Datum : 3/2022
MěÚ :	Cheb	Kraj : Karlovarský	Číslo zakázky : 222022
Stavebník : Město Cheb, nám. Krále Jiřího z Poděbrad 1/14, 350 02			
Akce :			Úroveň :
Velkoplošná oprava ulice Písečná, Cheb			PDPS
SO : SO 101 Velkoplošná oprava ulice Písečná			
Výkres Vzorový příčný řez A-A'			Měřítko : 1 : 50 Část : D.3

Dokumentaci lze užívat ve smyslu příslušné smlouvy o dílo, kopírování a rozšiřování bez předchozího souhlasu je zakázáno

29.03.2022 12:24:31